


Přehrada V Í R

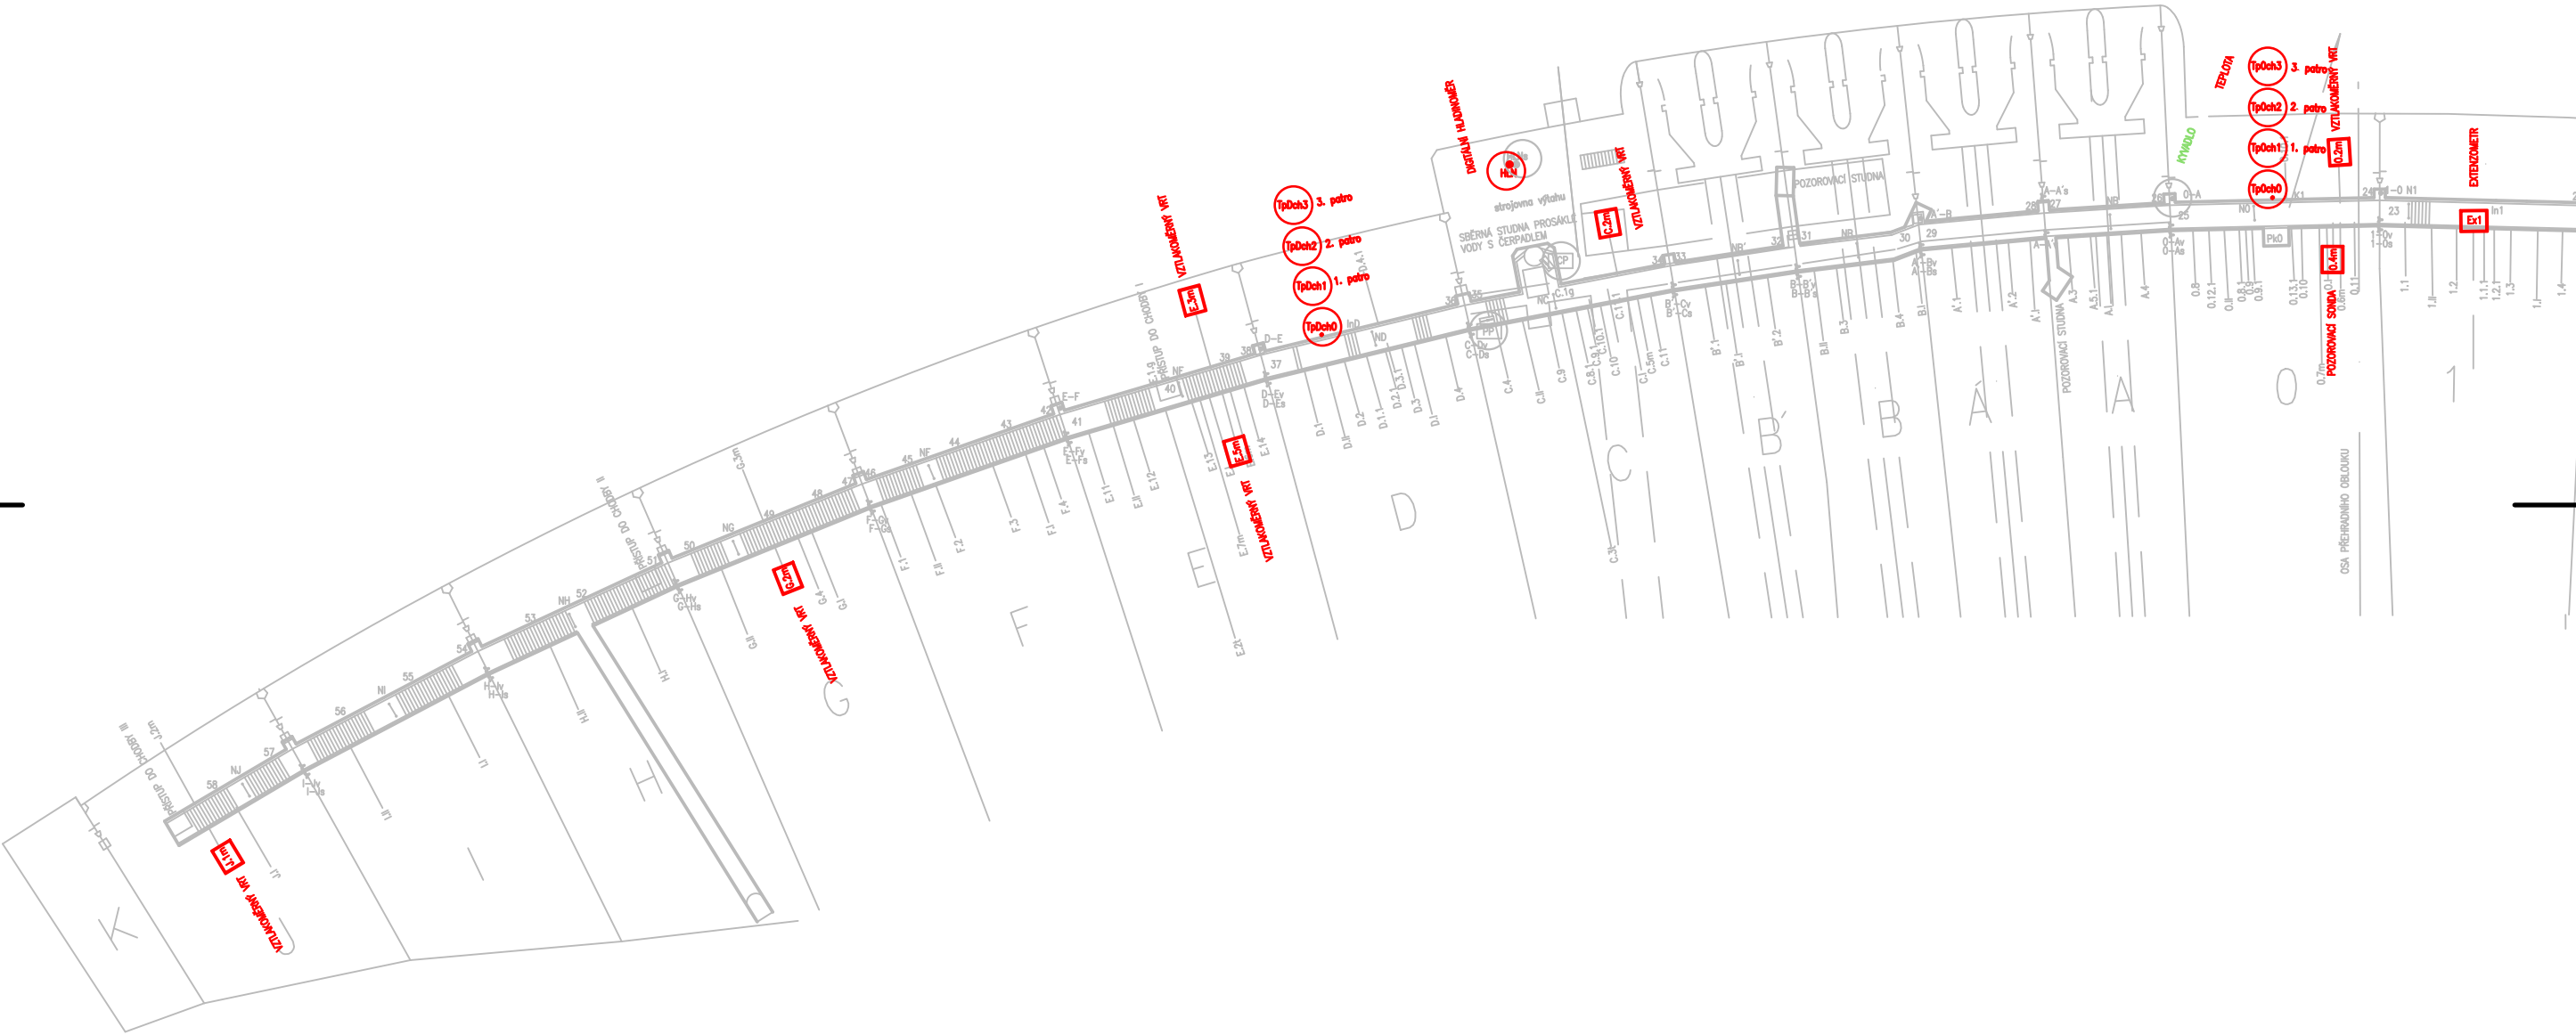

COLSYS

Název výkresu:
S012 – Vodní dílo Vír
Situace hráze

Datum:	Revize:	Měřítko:
12/2024	0	NS
Formát:	Číslo výkresu:	List:
A3	15	1
		Listů: 2