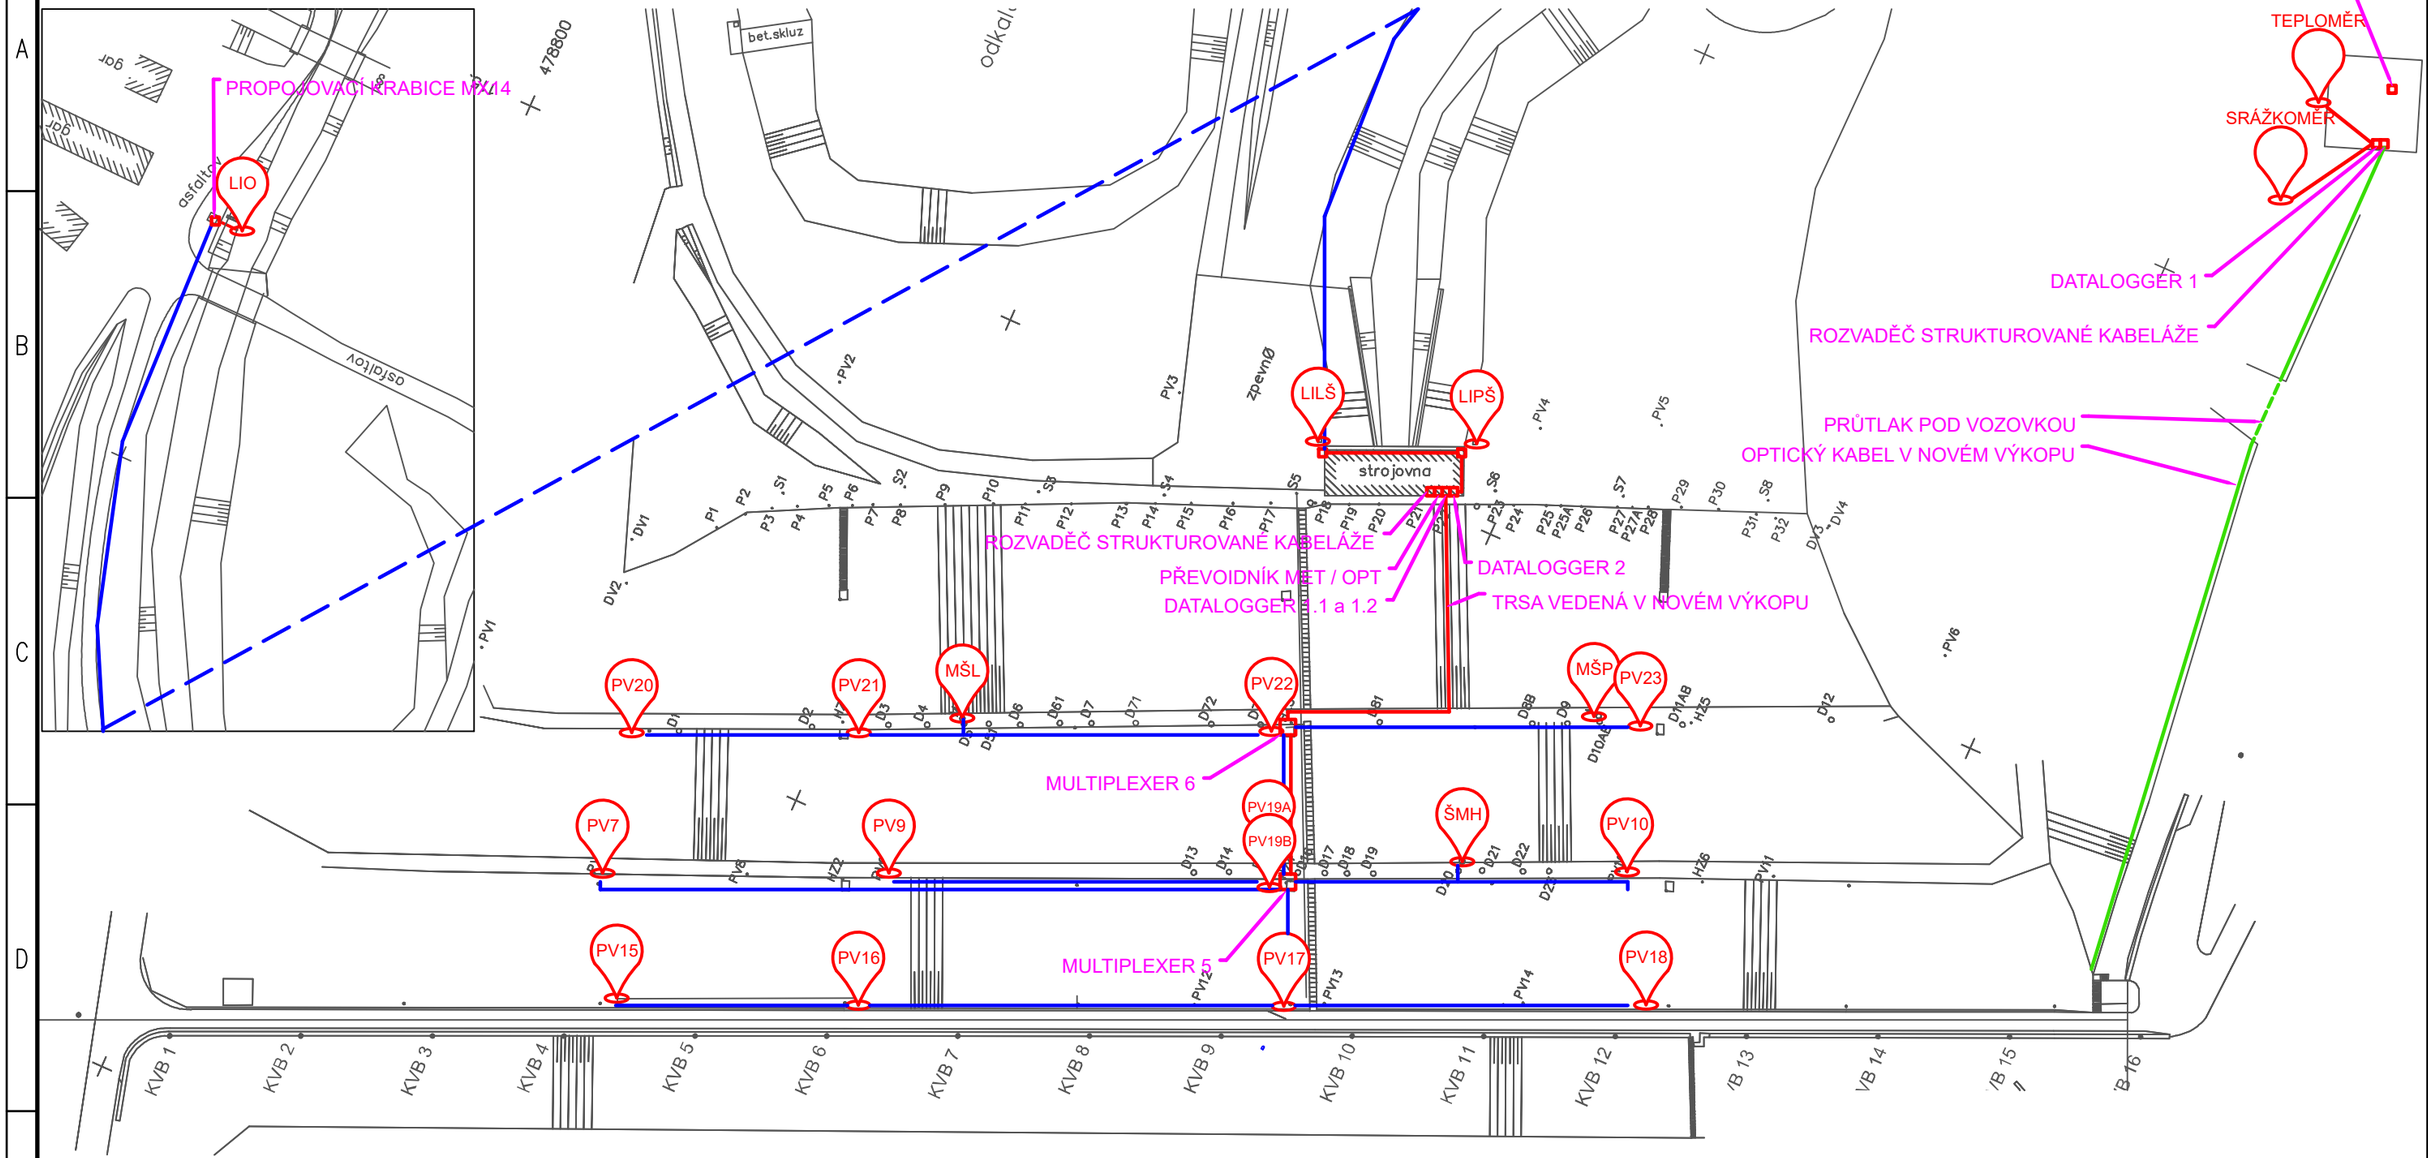


vodni

KABELOVÁ TRASA NOVÁ

KABELOVÁ TRASA STÁVAJÍCÍ

TRASA OPTICKÉHO KABELU

MĚRNÝ BOD NOVÉ ZAŘÍZENÍ

MĚRNÝ BOD STÁVAJÍCÍ ZAŘÍZENÍ

| | |
|---|---|
| Objednatel: Povodí Moravy, s.p.<br>Dřevařská 11<br>602 00 Brno | Vodní dílo: KAROLINKA |
| Zpracovatel dokumentace: Havířovská projekční s.r.o.<br>Havířovská 427<br>199 00 Praha 9 | Vypracoval: Ing. Miloslav Misterka<br>PROJEKČNÍ KANCELÁŘ HAVÍŘOVSKÁ |
| Název výkresu: Situace hráze - vzdušná strana<br>domek hrázného, limnigraf odtoku | Datum: 08.2022 · Stupeň: DPS · Formát: A3 · Měřítko: - · Č. výkresu: D.2 · Č. výtisku: |
| Název projektu: Automatický monitoring na VD Karolinka<br>projektová dokumentace | |