



Vzorový příčný řez kamennou dlažbou do betonu (ZU-PF4 = km 0,000 00 - 0,049 20)

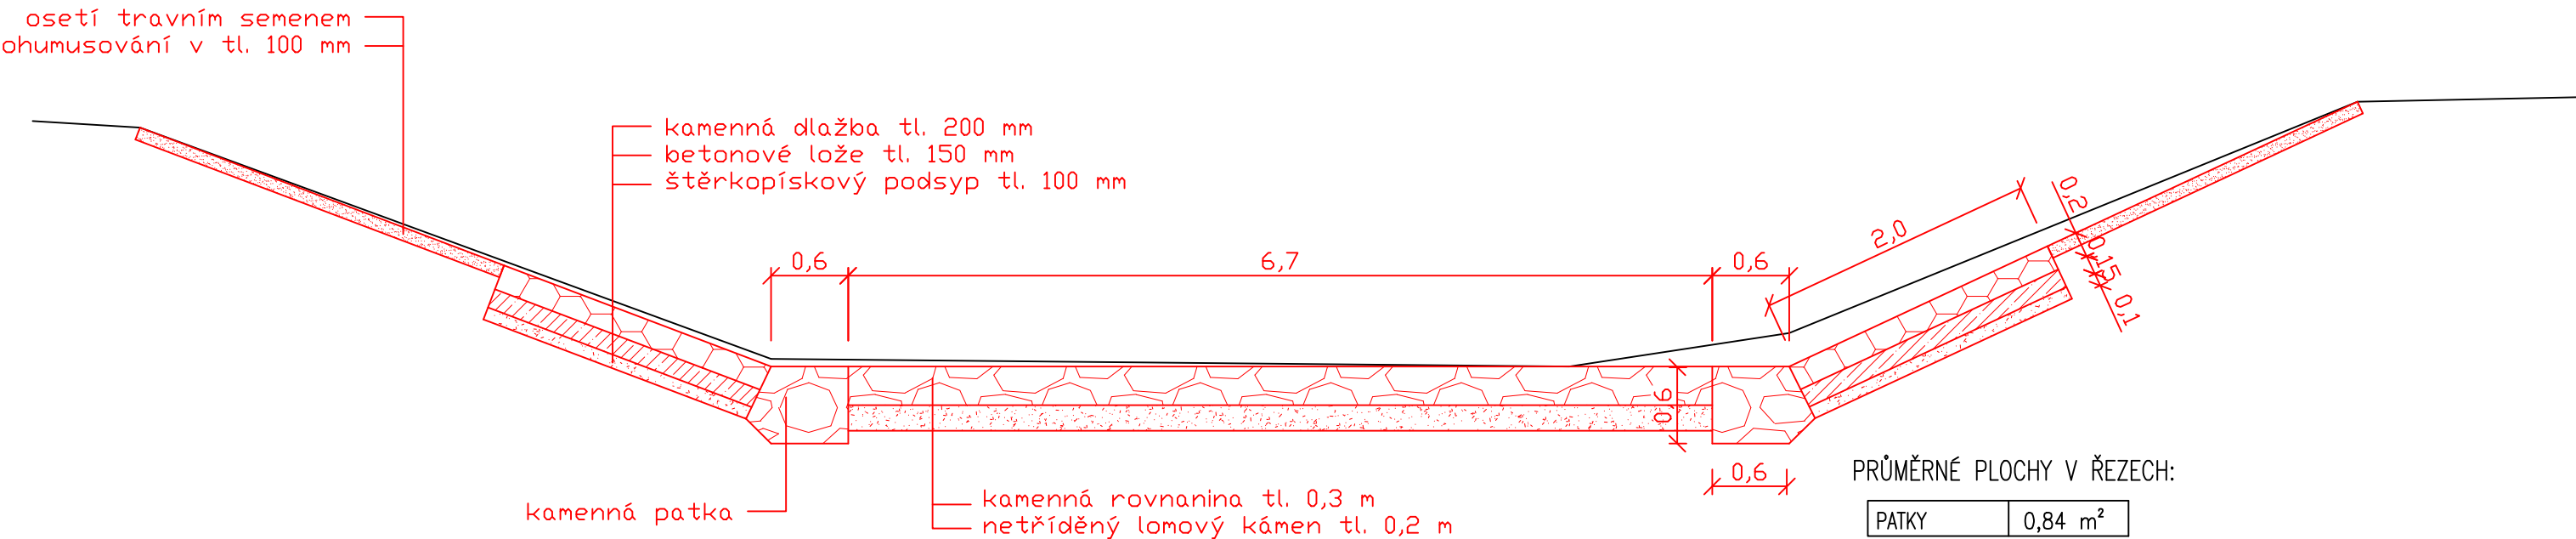

Vzorový příčný řez kamenným záhozem (PF5-KU = km 0,068 37 - 0,100 00)

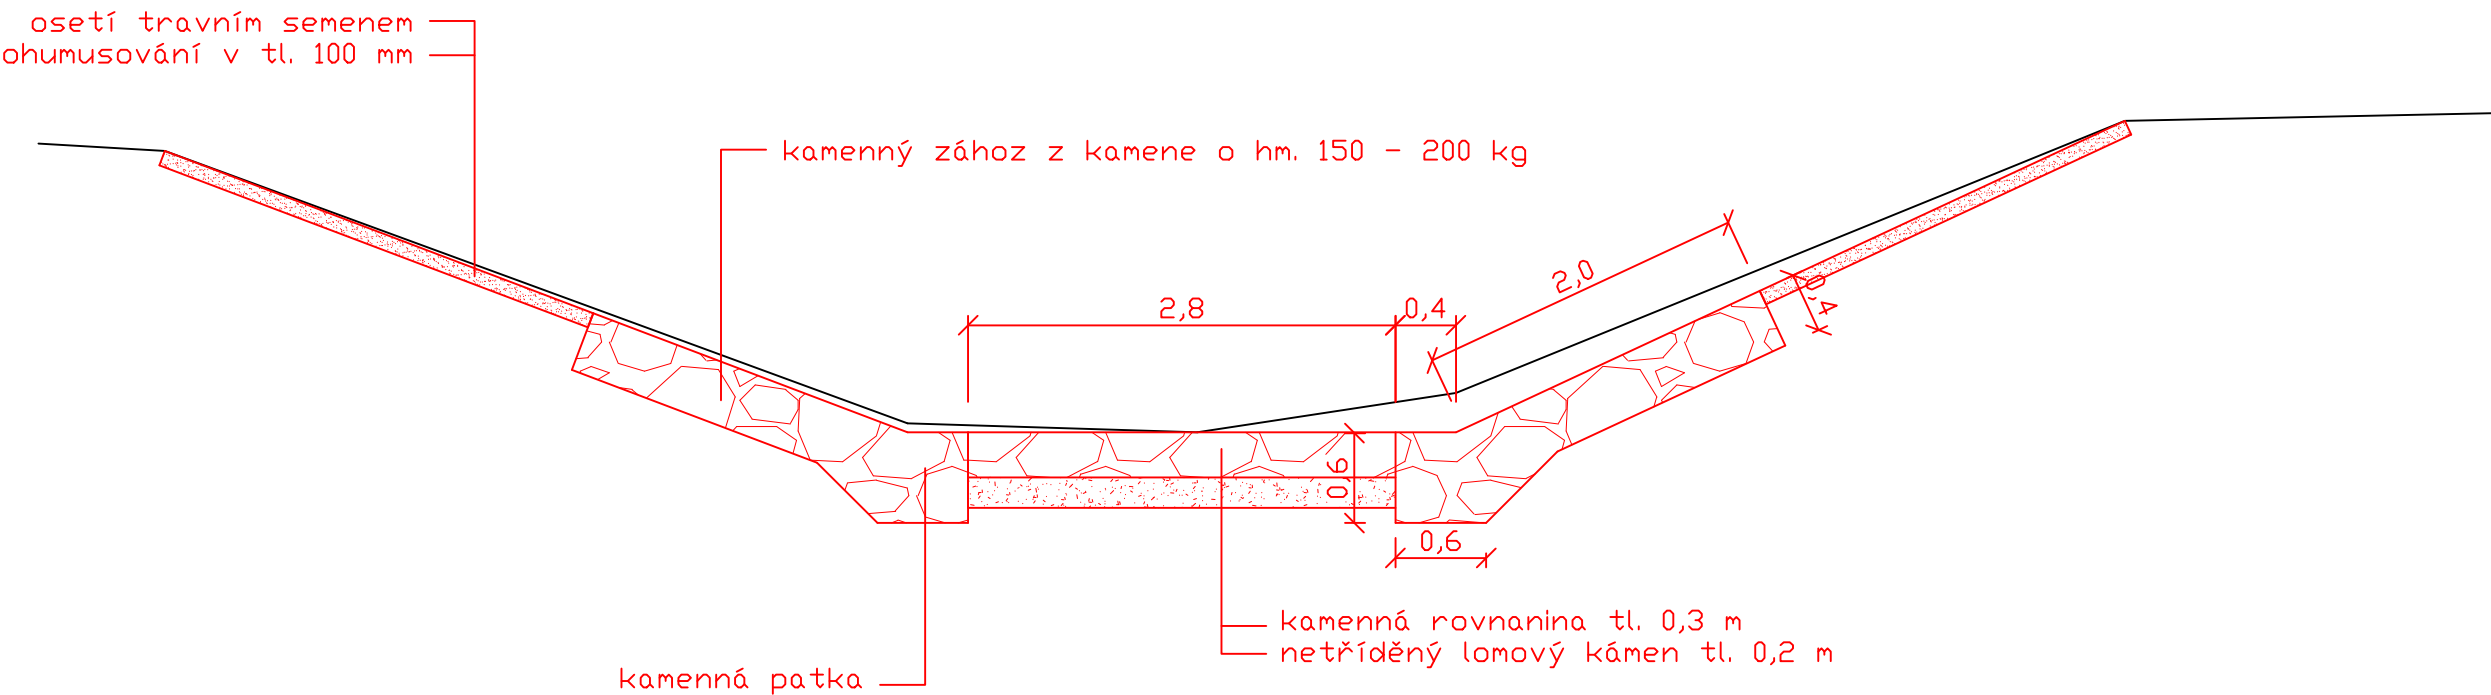

Zodpovědný projektant	Vypracoval	Technická kontrola		
Ing. Ladislav Malý	Ing. Ladislav Malý	Ing. Lubor Dítě		
Kraj: Pardubický	Obec: Sezemice - Lukovna		MULTIAQUA s.r.o. Veverkova 1343/1 IČO: 60113111 Pražské Předměstí DIČ: CZ60113111 500 02 Hradec Králové	
Zadavatel: Povodí Labe, státní podnik, Víta Nejedlého 951, 500 03 Hradec Králové			Stupeň	DPS
Ředický potok, Lukovna, oprava zaústění, ř. km 0,000 - 0,100			Datum	červenec 2025
			Zakázkové číslo	M25/013
			Formát	2 x A4
Vzorový příčný řez			Měřítko: 1: 50	Číslo přílohy: D.01.3
Předložená dokumentace je duševním vlastnictvím firmy Multiaqua s.r.o., Hradec Králové				