

VÝKRES VÝZTUŽE
M 1:25


① 5 Ø R8/m/2520 – 65 ks

② 1 Ø R10/180,0 – bm

OCEL 10 505 (R)
MIN. KRYTÍ 50 mm
MIN. PŘESAHY PODÉLNĚ VÝZTUŽE 500 mm

číslo	Ø	DL [mm]	ks, m	délka po Ø (m)	délka po Ø (m)
1	8	2520	65	163,80	
2	10	180000	1		180,00
DĚLKA CELKEM (m')				163,80	180,00
HMOTNOST (kg/1 m')				0,40	0,62
HMOTNOST PO Ø (kg)				65,52	111,60
HMOTNOST CELKEM (kg)				177,12	

PŮDORYS

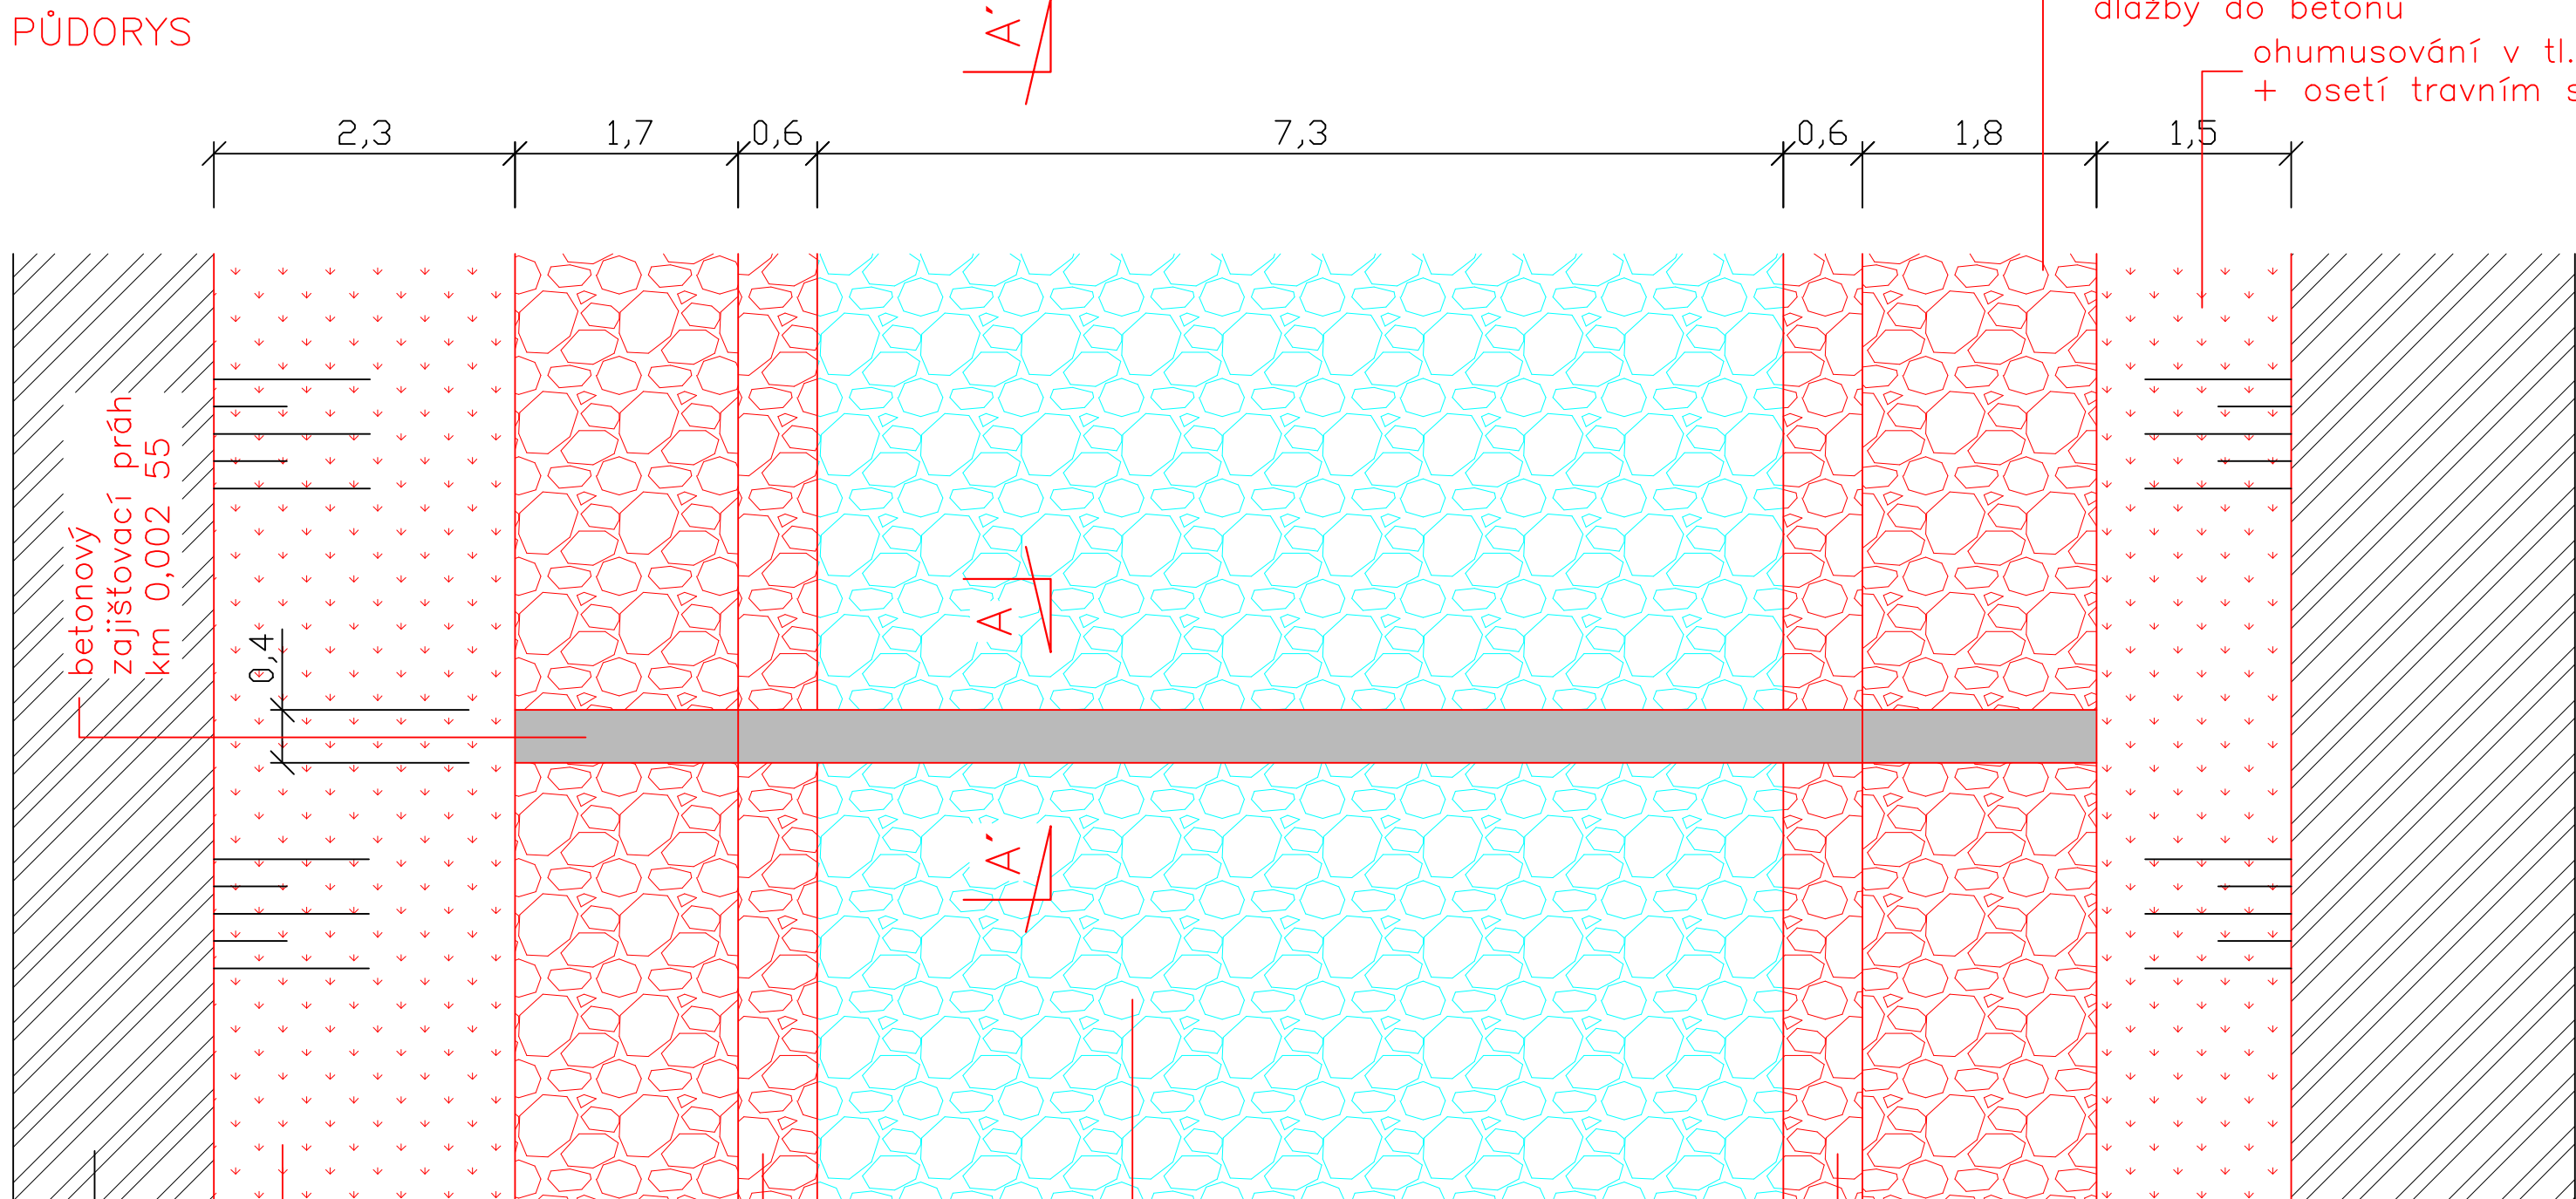


kamenná rovinanina
netříděný lom. kámen
fr. 0–125 mm

rekonstrukce kamenné
dlažby do betonu

ohumusování v tl. 0,1 m
+ osetí travním semenem



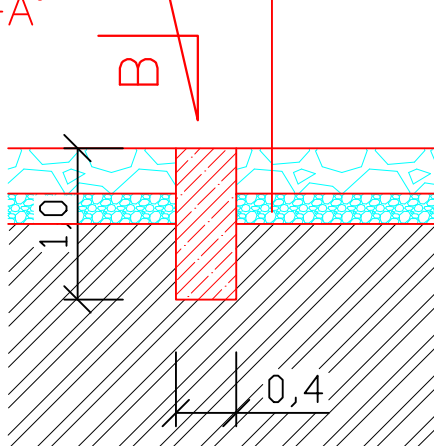

ŘEZ A-A'



KUBATURY PRAHŮ:

BETON PRAHŮ	5,23 m3
-------------	---------

POZNÁMKA:
Ve výkresu není zakresleno příločné
pažení po obou stranách zajišťovacího
prahu.

Zodpovědný projektant	Vypracoval	Technická kontrola		
Ing. Ladislav Malý	Ing. Ladislav Malý	Ing. Lubor Dítě		
				
Kraj: Pardubický	Obec: Sezemice - Lukovna		MULTIAQUA s.r.o. IČO: 60113111 DIČ: CZ60113111	Veverkova 1343/1 Pražské Předměstí 500 02 Hradec Králové
Zadavatel: Povodí Labe, státní podnik, Víta Nejedlého 951, 500 03 Hradec Králové			Stupeň	DPS
Ředický potok, Lukovna, oprava zaústění, ř. km 0,000 - 0,100			Datum	červenec 2025
			Zakázkové číslo	M25/013
			Formát	6 x A4
			Měřítko:	Číslo přílohy:
Betonový zajišťovací práh			1: 50	D.01.6
Předložená dokumentace je duševním vlastnictvím firmy Multiaqua s.r.o., Hradec Králové				