

Jako níjemce pozemků p.č. 444/2 a 450/3 v k.ú. Lukovna souhlasíme s využitím těchto pozemků pro přístup ke stavbě "Ředický potok, Lukovna, oprava zůstění, ř. km 0,000 - 0,100".

ZEAS, a.s.

Pod Kunětickou horou, Staré Hradiště 490,
533 52 Staré Hradiště
IČ: 48154954


Odpovědná osoba: *Mladimír Rejmanek*

Podpis:

V Hradišti dne 25.9.25

Podmínky souhlasu:

ZEAS, a.s. Pod Kunětickou horou
Brozanská 490
533 52 Staré Hradiště
IČ: 481 54 954 • DIČ: CZ48154954
tel: 466 799 329

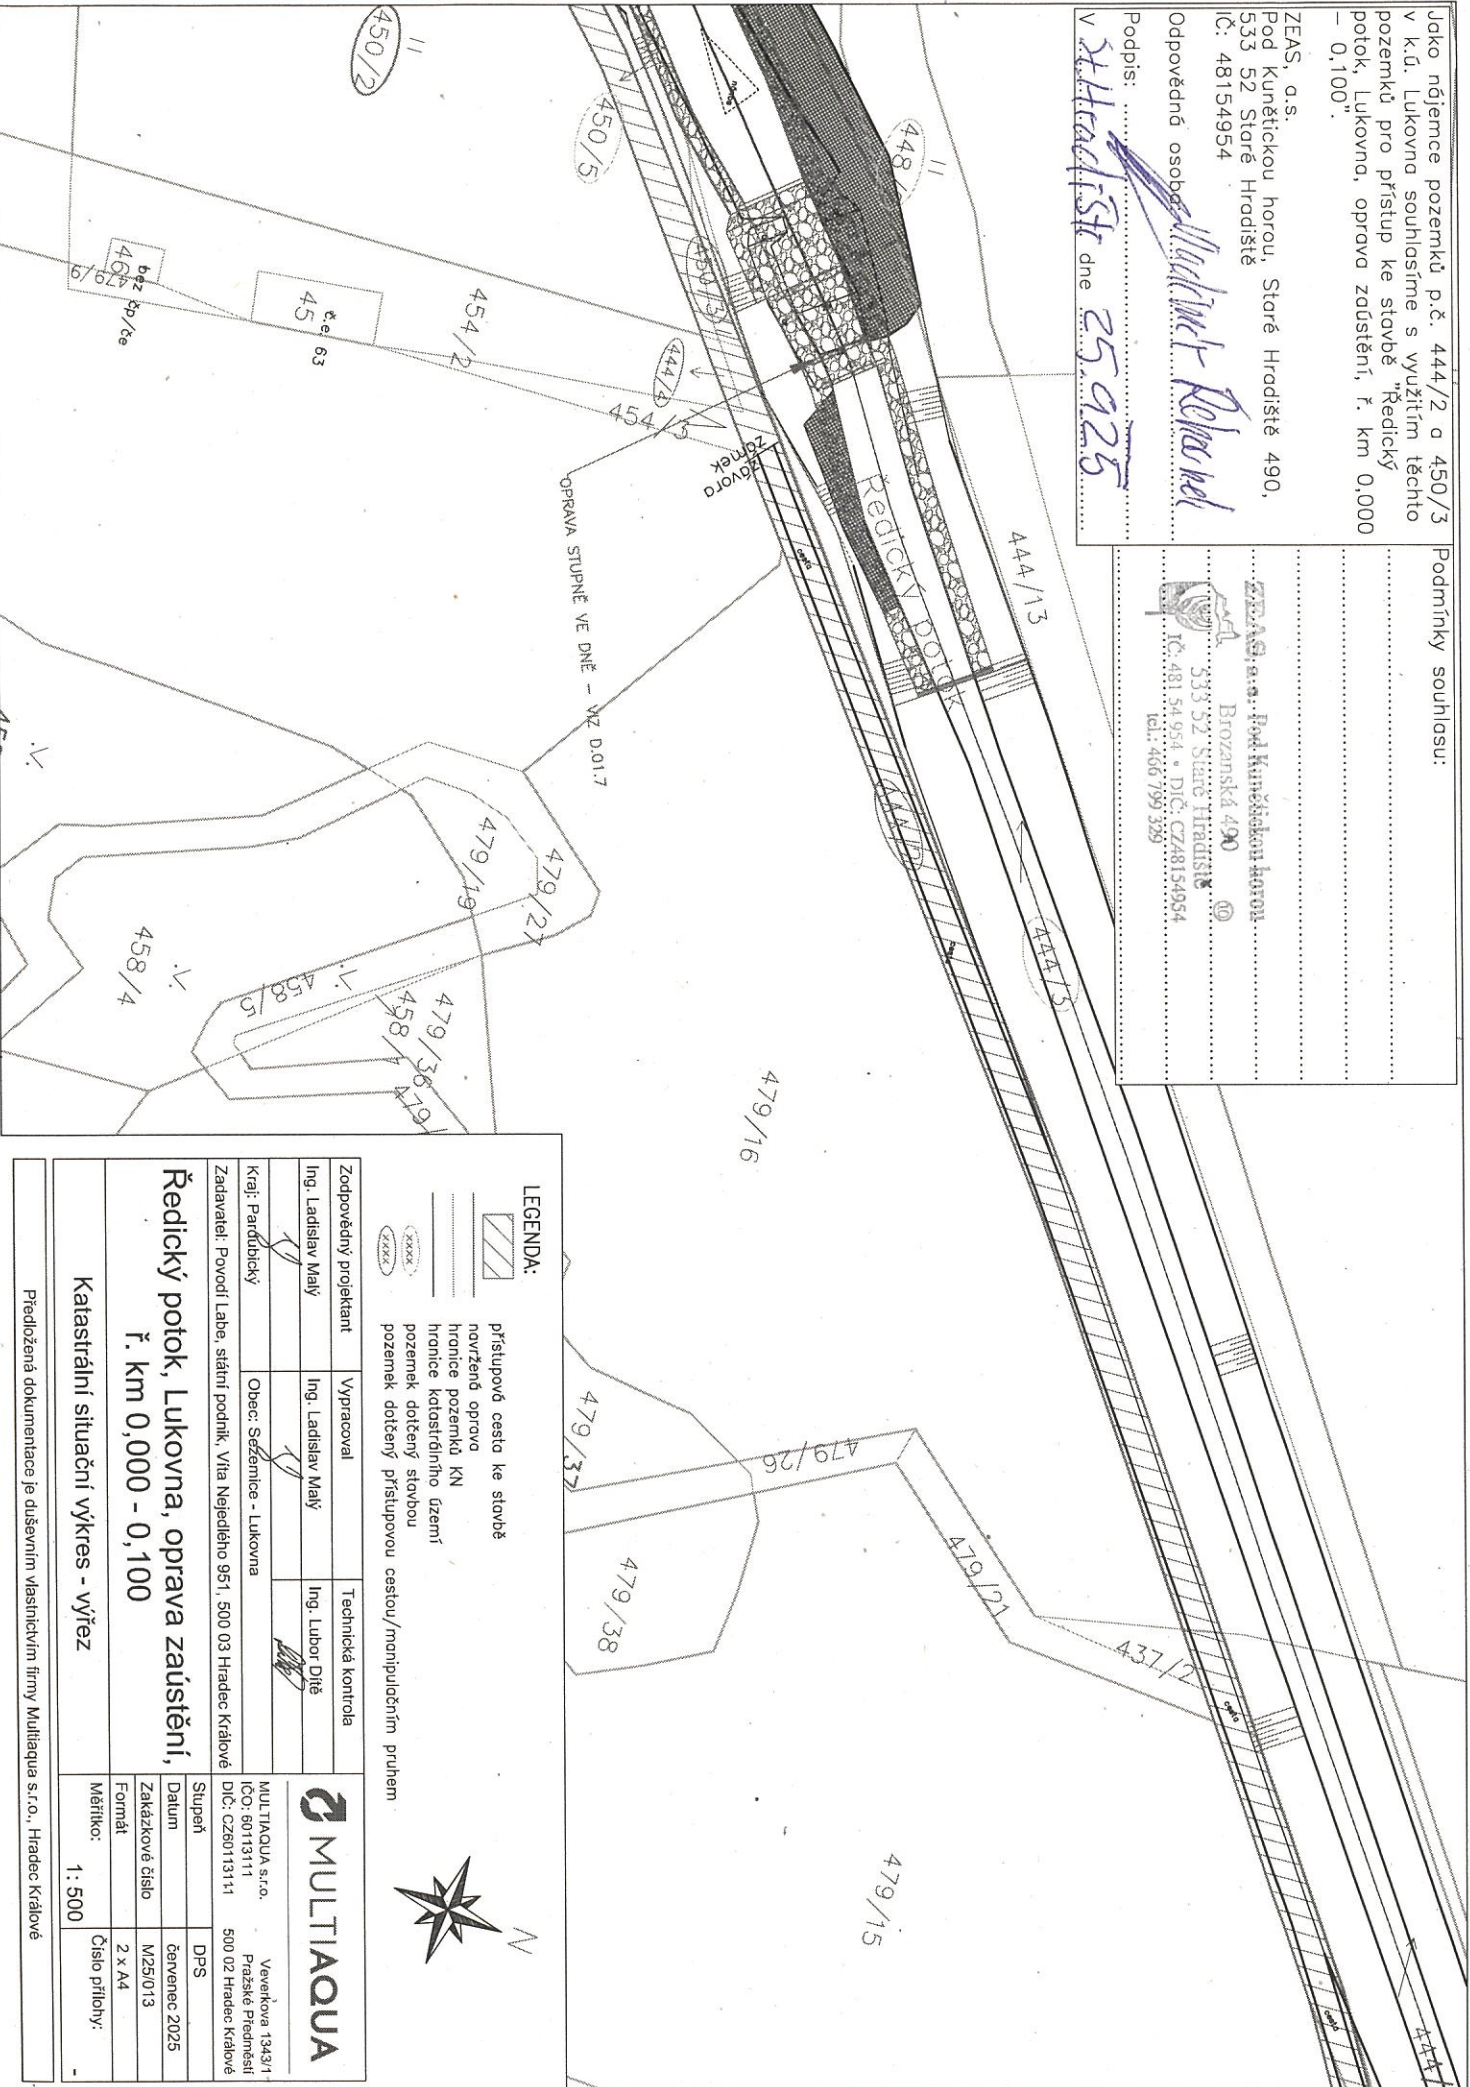

LEGENDA:

- přístupové cestě ke stavbě
- navržené opravy
- hranice pozemků KN
- hranice katastrálního území
- pozemek dotčený stavbou
- pozemek dotčený přístupovou cestou/manipulačním pruhem



MULTIAQUA

Zodpovědný projektant	Vypracoval	Technická kontrola
Ing. Ladislav Malý	Ing. Ladislav Malý	Ing. Lubor Dítě
Kraj: Pardubický	Obec: Sezemice - Lukovna	
Zadavatel: Povodí Labe, státní podnik, Vláda Nejedlého 951, 500 03 Hradec Králové		

**Ředický potok, Lukovna, oprava zůstění,
ř. km 0,000 - 0,100**

Katastrální situační výkres - výřez

Stupeň	DPS
Datum	červenec 2025
Zakázkové číslo	M25/013
Formát	2 x A4
Měřítko:	Číslo přílohy:
1 : 500	-