


Půdorys 2.NP - výkres č.3

- 2.01 Chodba + schodiště
- 2.02 Ložnice
- 2.03 Ložnice
- 2.04 Obývací pokoj + KK
- 2.05 Spiž

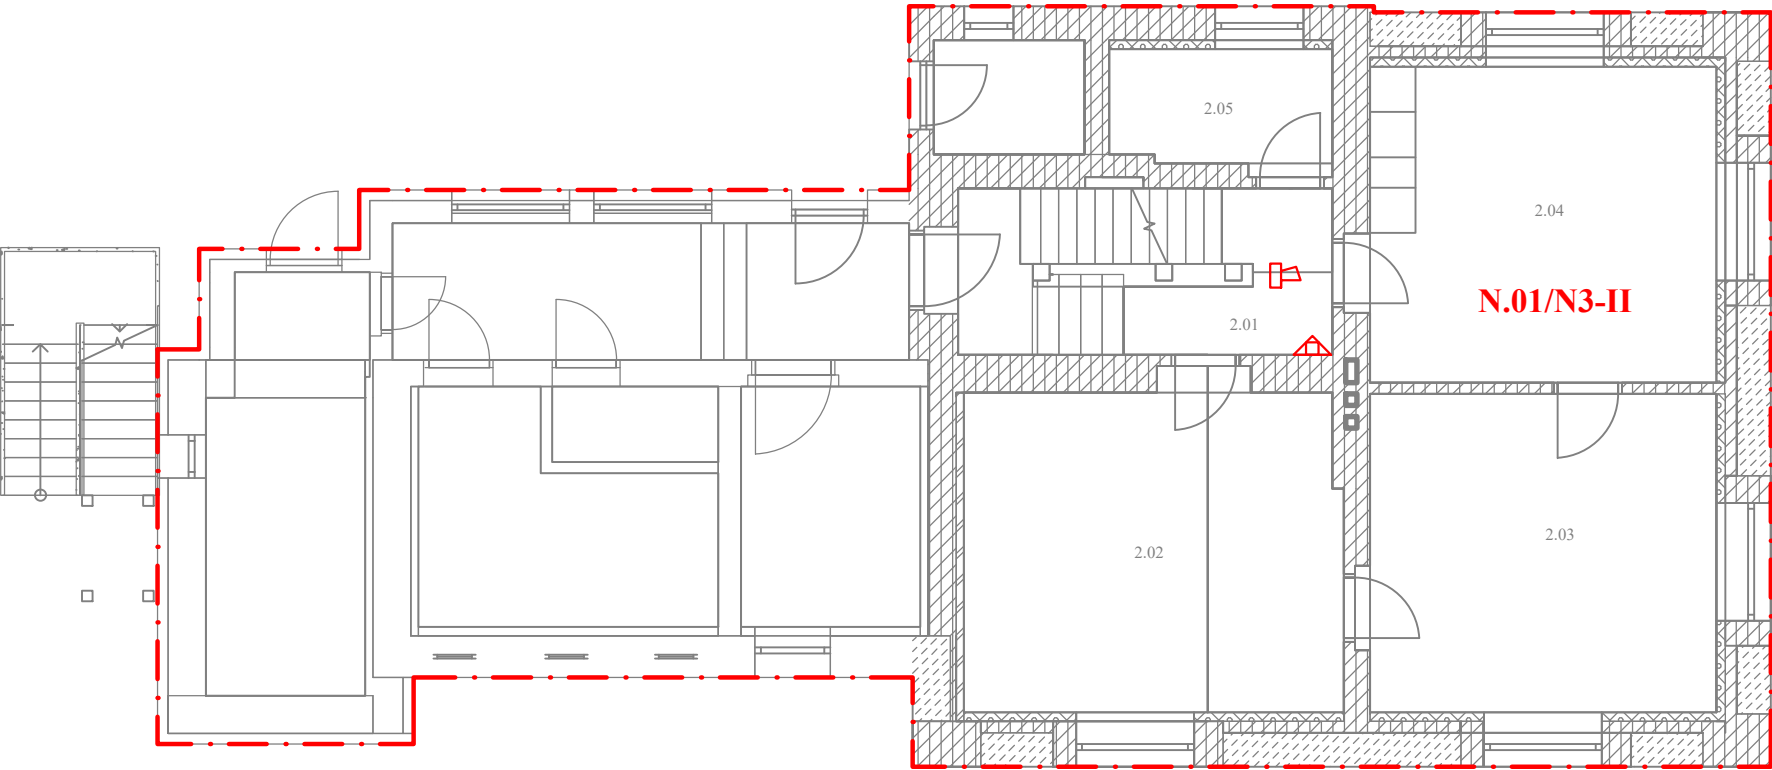

LEGENDA ZNAČENÍ

- POŽÁRNÍ ÚSEKY
- POŽÁRNĚ NEBEZPEČNÝ PROSTOR
- HASÍCÍ PŘÍSTROJ