


Půdorys mezaninu 1.NP - výkres č.2

- 1.06 Chodba + schodiště
- 1.08 Zádveří
- 1.09 Chodba
- 1.10 Koupelna
- 1.11 WC
- 1.12 Domácí práce
- 1.13 Technická místnost

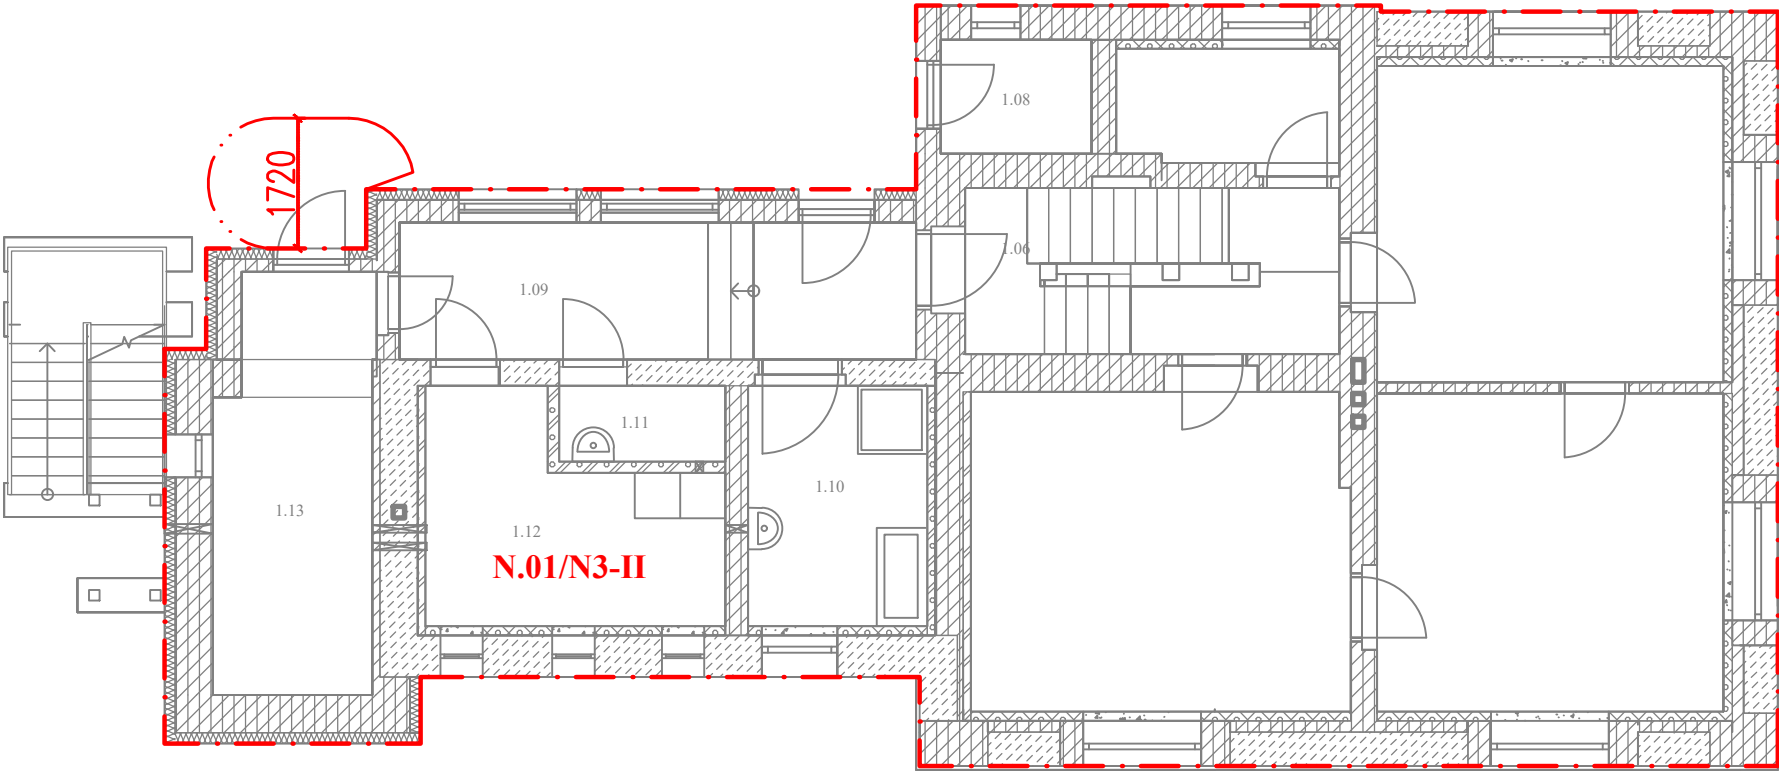

LEGENDA ZNAČENÍ

- · — · — POŽÁRNÍ ÚSEKY
- POŽÁRNĚ NEBEZPEČNÝ PROSTOR
- 🔥 HASÍČÍ PŘÍSTROJ