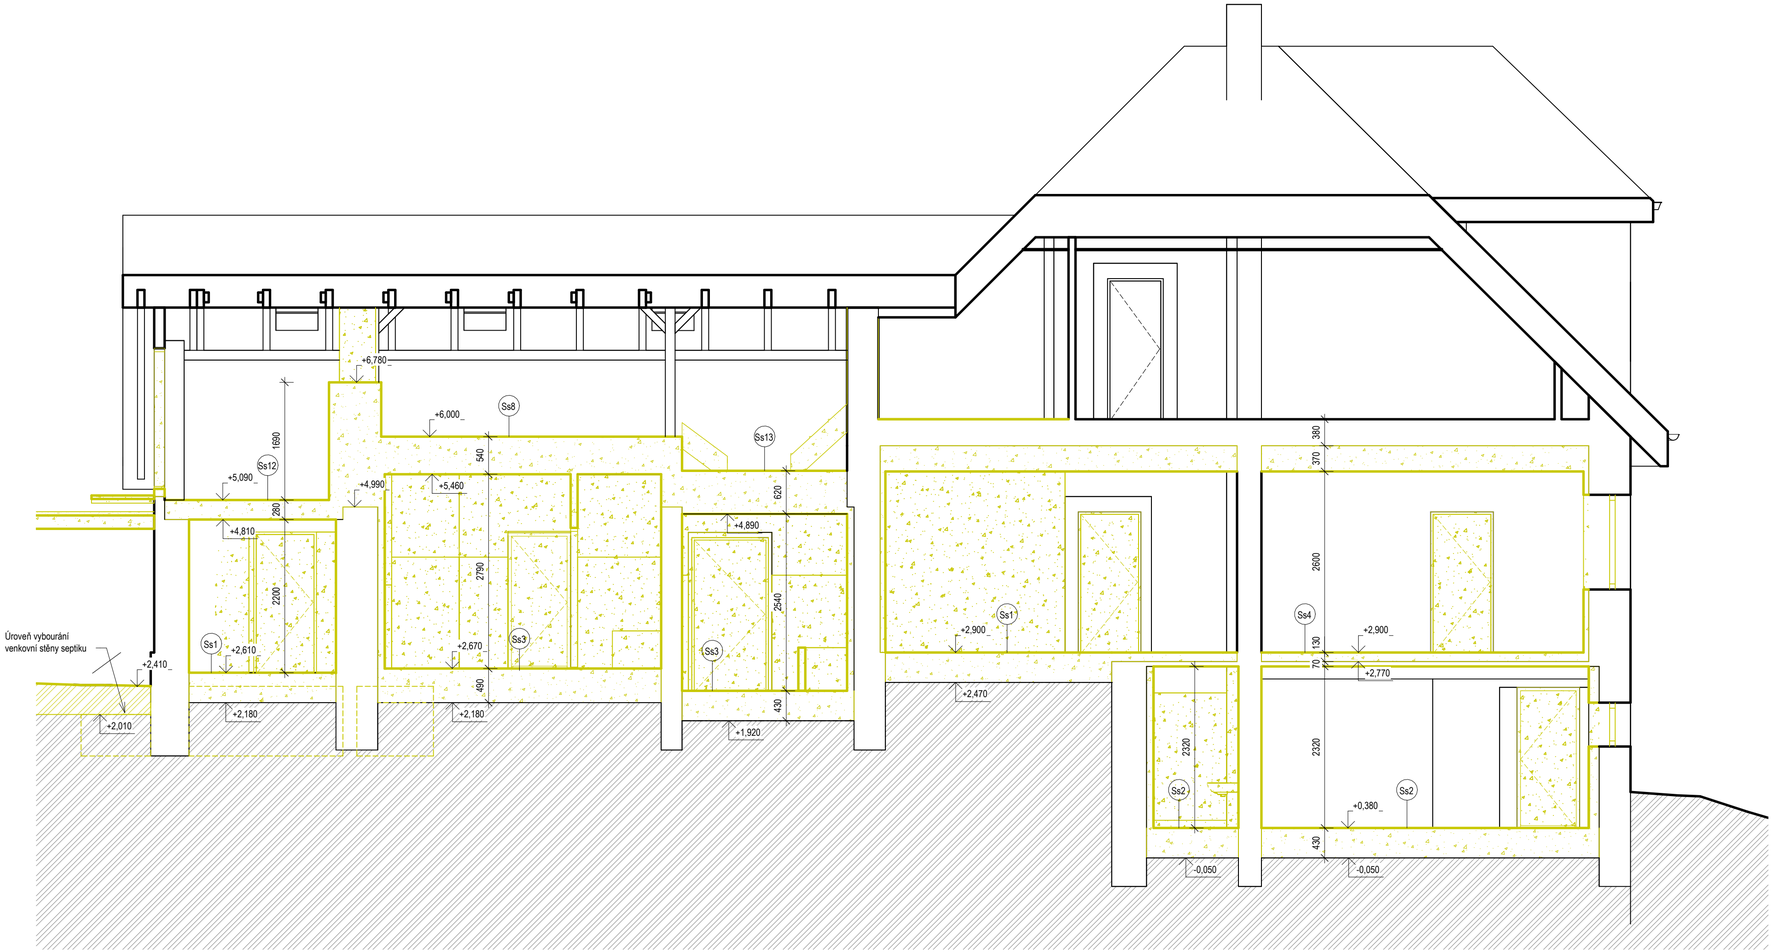


## LEGENDA MATERIÁLU A OZNAČENÍ

Bourané konstrukce

Původní zemina

Dokumentace pro provedení stavby

Souřadnicový systém JTSK
Výškový systém B.p.v. ±0.000 = 496,21 m n.m. (Šachta vodovodní přípojky = 499,14)
Projektant si vyhrazuje právo doplňovat, případně pozměňovat
projekt na základě nových poznatků zjištěných během provádění stavby.

| | | | |
|---|---|---|---|
| Vypracoval: Žemličková A.M. | Zodp.projektant: Ing. Bezdíček L. | Technická kontrola | prostav s.r.o.<br>Na Kopci 316, 530 02 Mikulovice<br>IČ 288 10 180, DIČ CZ 288 10 180<br>tel. 776 855 081, bezdicek@lb.cz, www.lb.cz |
| Kreslil: Žemličková A.M. | | | |
| Investor: Povodí Labe, státní podnik, Víta Nejedlého 951/8, Slezské Předměstí, 500 03 Hradec Králové | | | formát: 4 x A4 |
| Akce: VD Seč, rekonstrukce domu hrázného, č. 229230001 | | | datum: 07/2024 |
| | | | účel: DSP + DPS |
| | | | paré: |
| Seč 166, 538 07 Seč, k.ú. Seč, parc. č. 205 | | | stav. objekt: S0 01 |
| Obsah výkresu: Řez Ab-Ab' - bourací práce | | | Měřítko: 1 : 50 / Č. výkresu: D.1.3.17 |