



Východní pohled

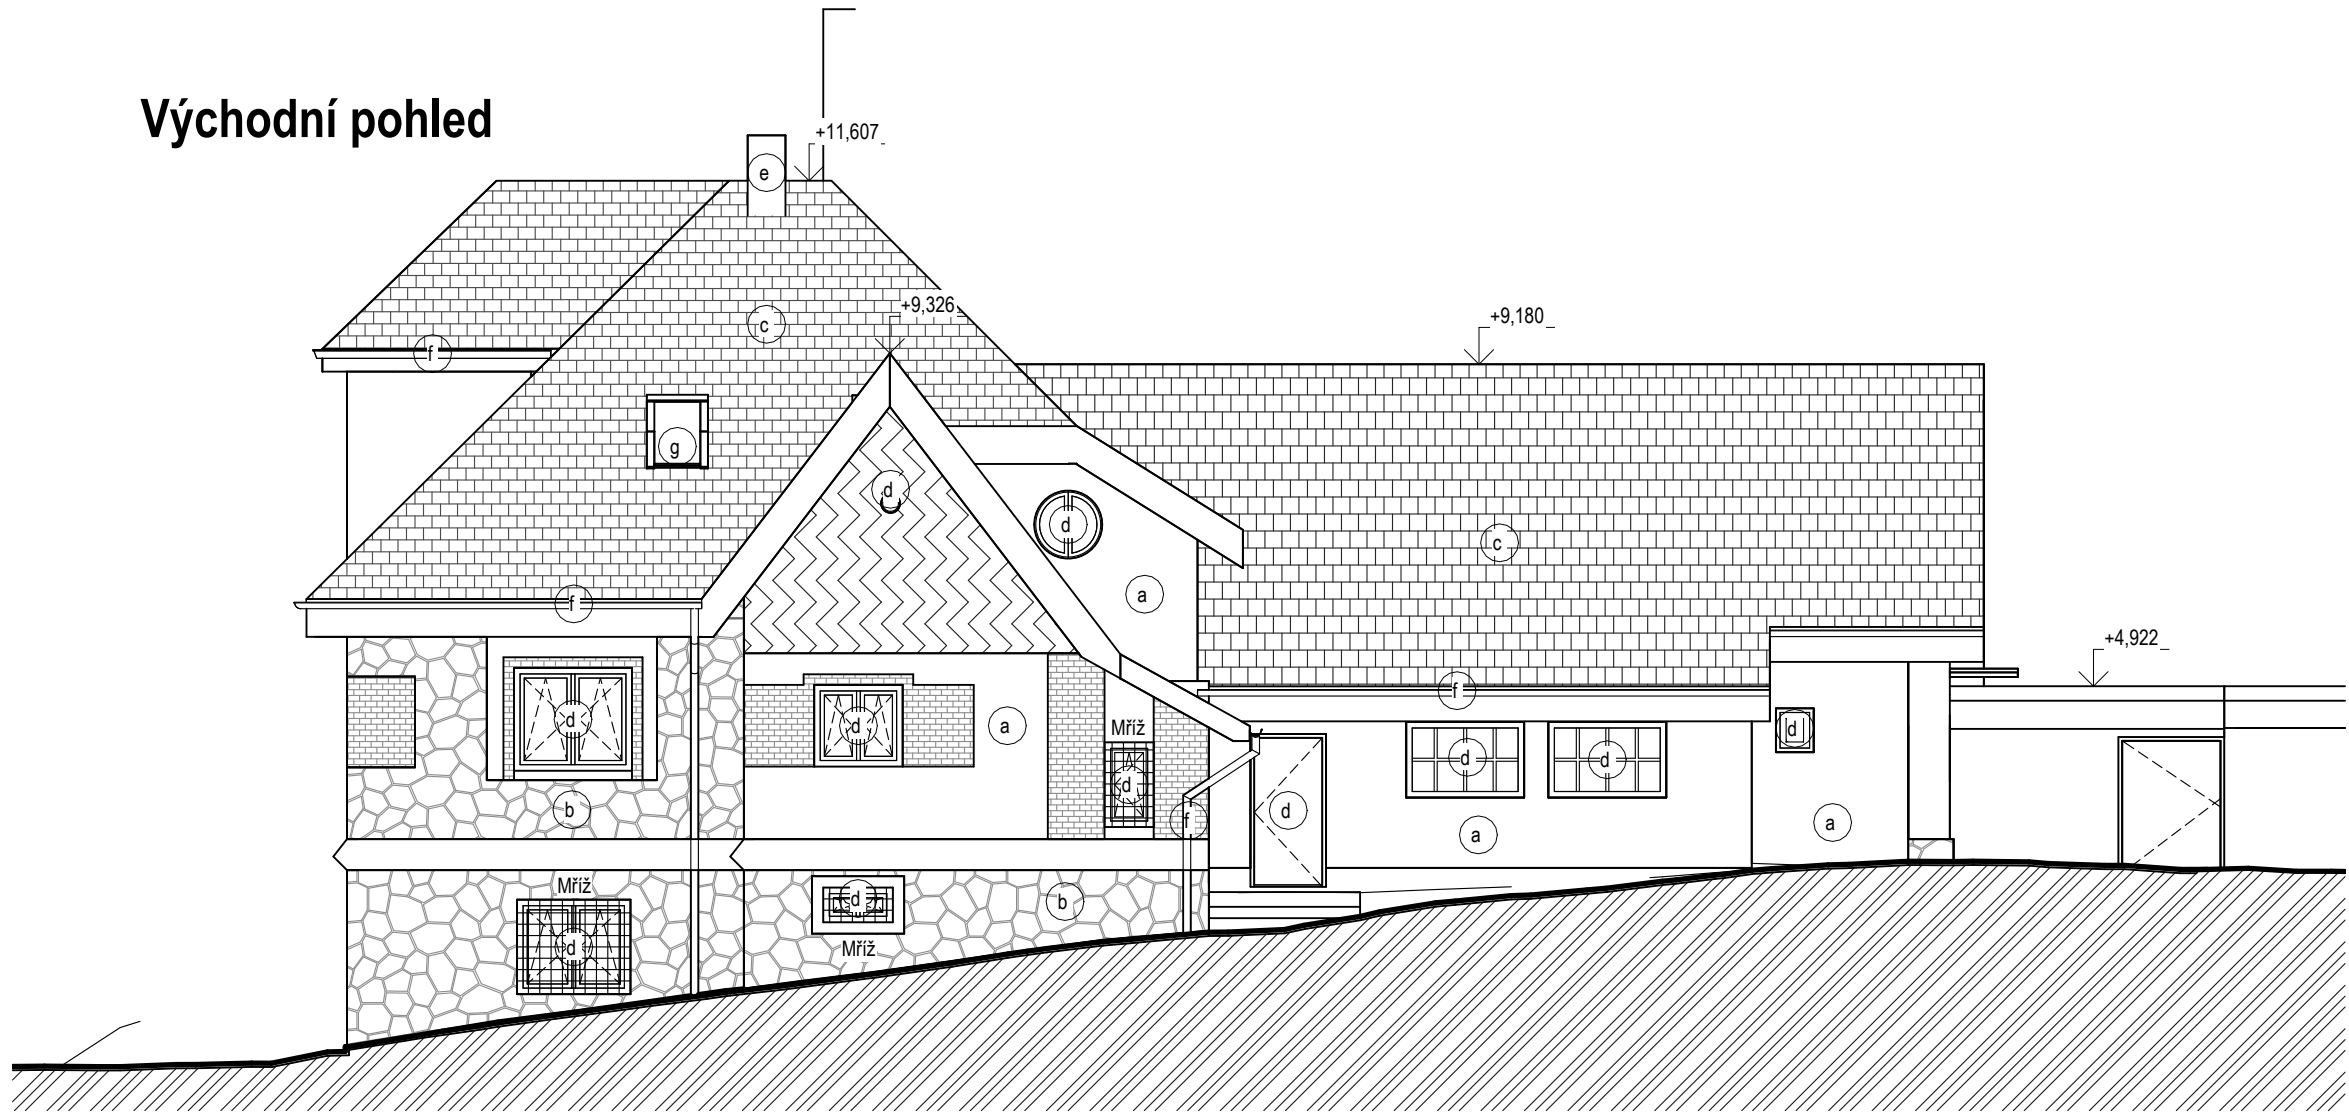

Jižní pohled

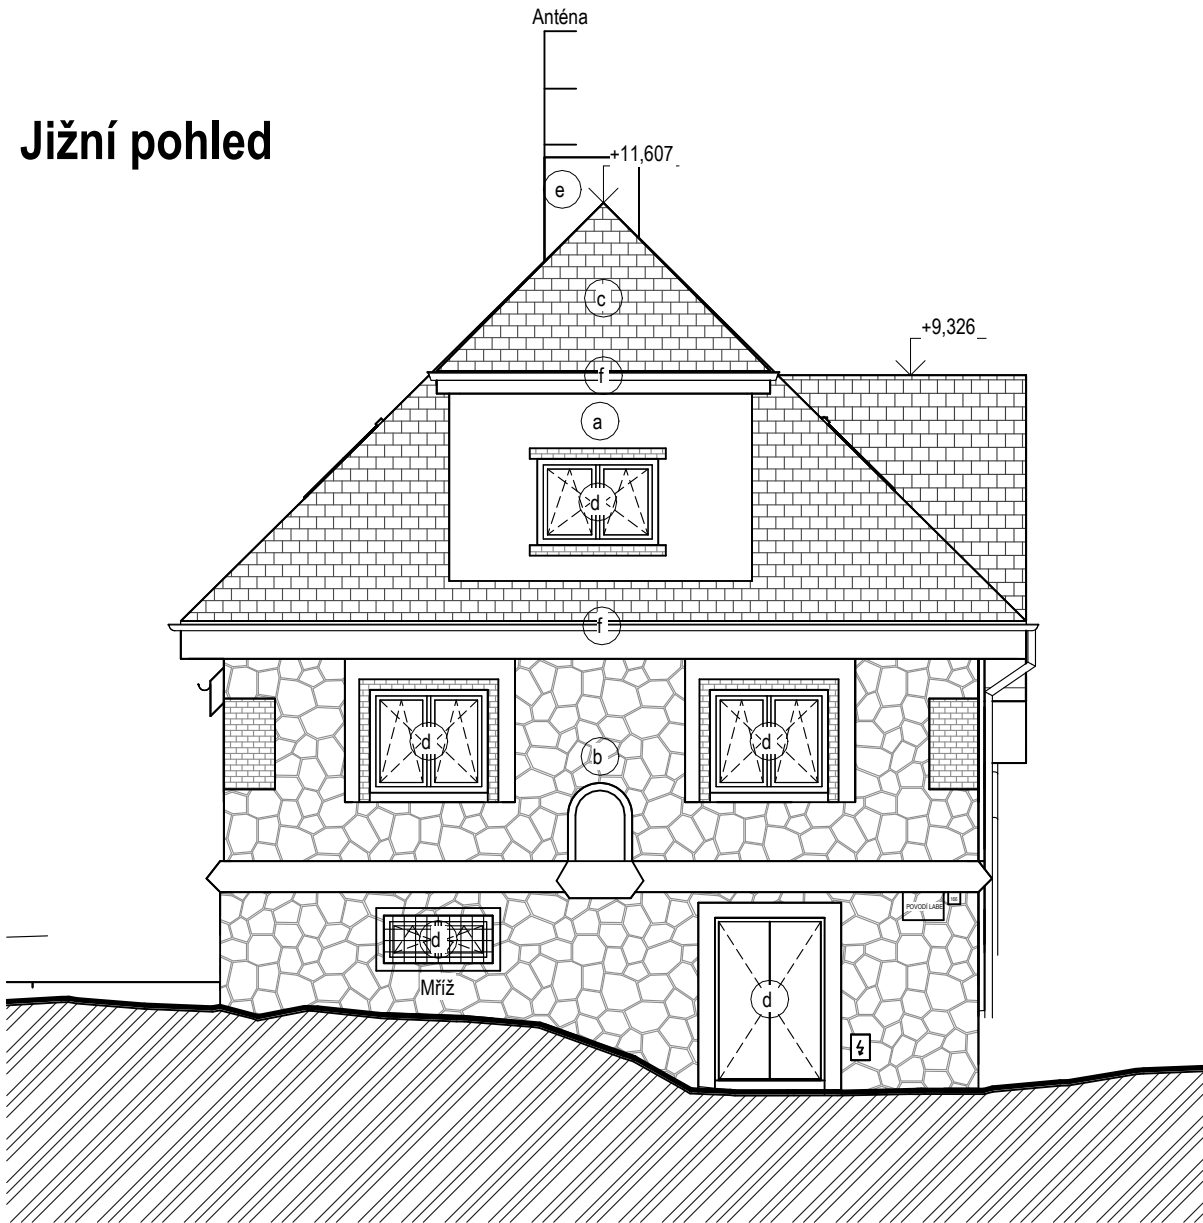


| Označení pohledů |   |
|------------------|---|
| Označení         | Popis   |
| a                | Stávající fasáda objektu, barva bílá                        |
| b                | Stávající kamenná stěna - žulová                            |
| c                | Stávající střešní krytina - betonová taška, barva oranžová  |
| d                | Stávající dřevěné dveře a okno, barva bílá                  |
| e                | Stávající komínové těleso                                   |
| f                | Stávající okapový systém (dešťový žlab a svod), barva černá |
| g                | Stávající střešní okno                                      |


LEGENDA MATERIÁLU A OZNAČENÍ

|  |                          |
|--|--------------------------|
|  | Kamenné zdivo            |
|  | Cihelné zdivo            |
|  | Dřevěné obložení         |
|  | Stávající fasádní omítka |

Západní pohled

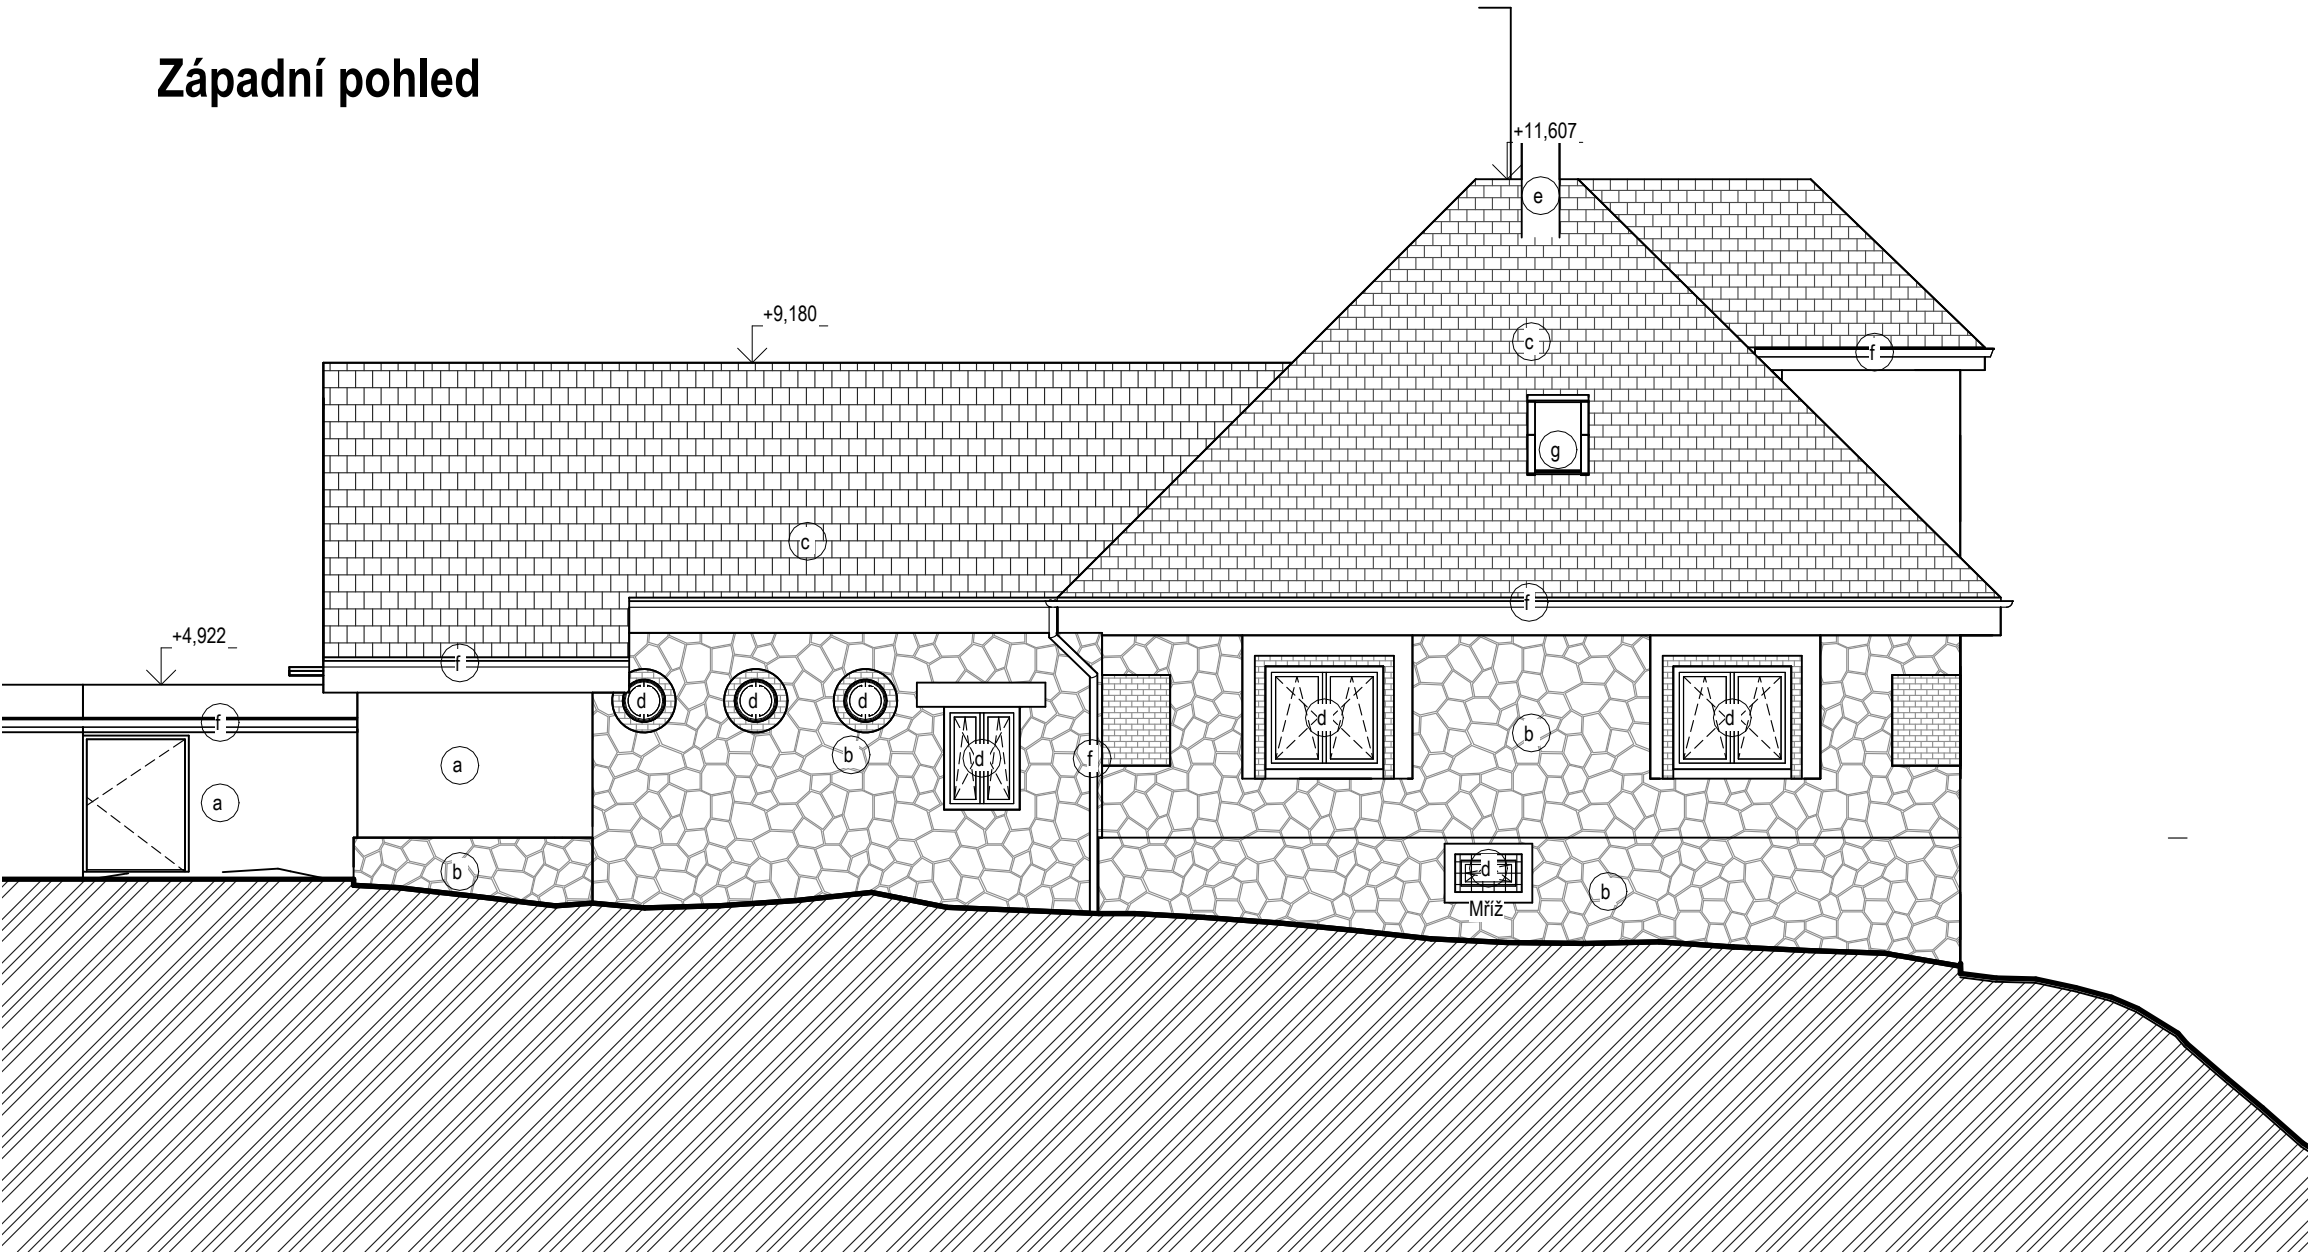

Severní pohled

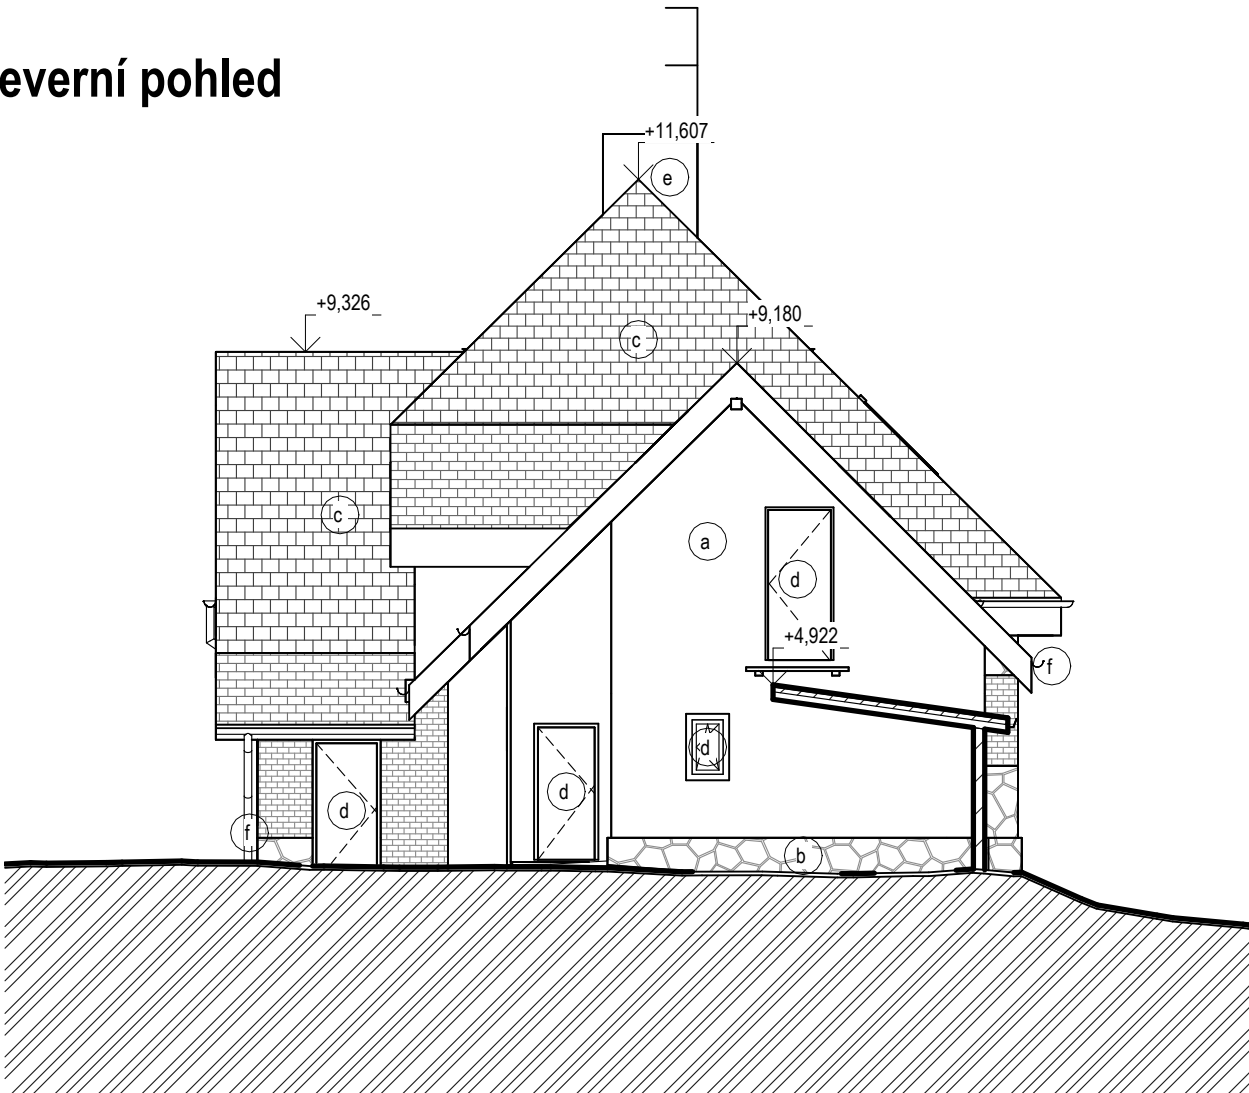

Dokumentace pro provedení stavby

*Bezdíček*

Souřadnicový systém JTSK  
Výškový systém B.p.v. ±0.000 = 496,21 m n.m. (Šachta vodovodní přípojky = 499,14)  
Projektant si vyhrazuje právo doplňovat, případně pozměňovat projekt na základě nových poznatků zjištěných během provádění stavby.

|  |                                     |                    |  |
|--|-------------------------------------|--------------------|--|
| Vypracoval<br>Žemličková A.M.  | Zodp.projektant<br>Ing. Bezdíček L. | Technická kontrola | <br>prostav s.r.o.<br>Na Kopeč 316, 530 02 Mikulovice<br>IČ 288 10 180, DIČ CZ 288 10 180<br>tel. 778 953 981, bezdicek@ib.cz, www.ib.cz |
| Kreslil<br>Žemličková A.M.   |                                     |                    |  |
| Investor<br>Povodí Labe, státní podnik, Váta Nejedlého 951/8, Slezské Předměstí, 500 03 Hradec Králové |                                     |                    |  |
| Akce<br>VD Seč, rekonstrukce domu hrázného, č. 229230001   |                                     |                    |  |
| Seč 166, 538 07 Seč, k.ú. Seč, parc. č. 205  |                                     |                    | formát<br>8 x A4   |
| Pohledy - stávající stav   |                                     |                    | datum<br>07/2024   |
|  |                                     |                    | účel<br>DSP + DPS  |
| Obsah výkresu  |                                     |                    | paré   |
|  |                                     |                    | stav. objekt<br>S0 01  |
|  |                                     |                    | Měřítko<br>1:100   |
|  |                                     |                    | Č. výkresu<br>D.1.3.9  |