


Tabulka místností - 1.NP - NS					
Číslo	NÁZEV MÍSTNOSTI	PLOCHA [m²]	POVRCHOVÉ ÚPRAVY		
			PODLAHA	STĚNY	STROP
1.01	Kancelář jeřného	19,05	Vinylové šablony	Sádrová omítka	
1.02	Deníí místnost	18,21	Vinylové šablony	Sádrová omítka	
1.03	Sprcha	3,35	Keramičká dlažba		
1.04	WC	1,11	Keramičká dlažba		
1.05	Chodba	2,53	Vinylové šablony	Sádrová omítka	
1.06	Chodba + schodiště	7,33	Vinylové šablony	Sádrová omítka	
1.07	Úklidová místnost	1,53	Keramičká dlažba		
Celková plocha:		53,11			

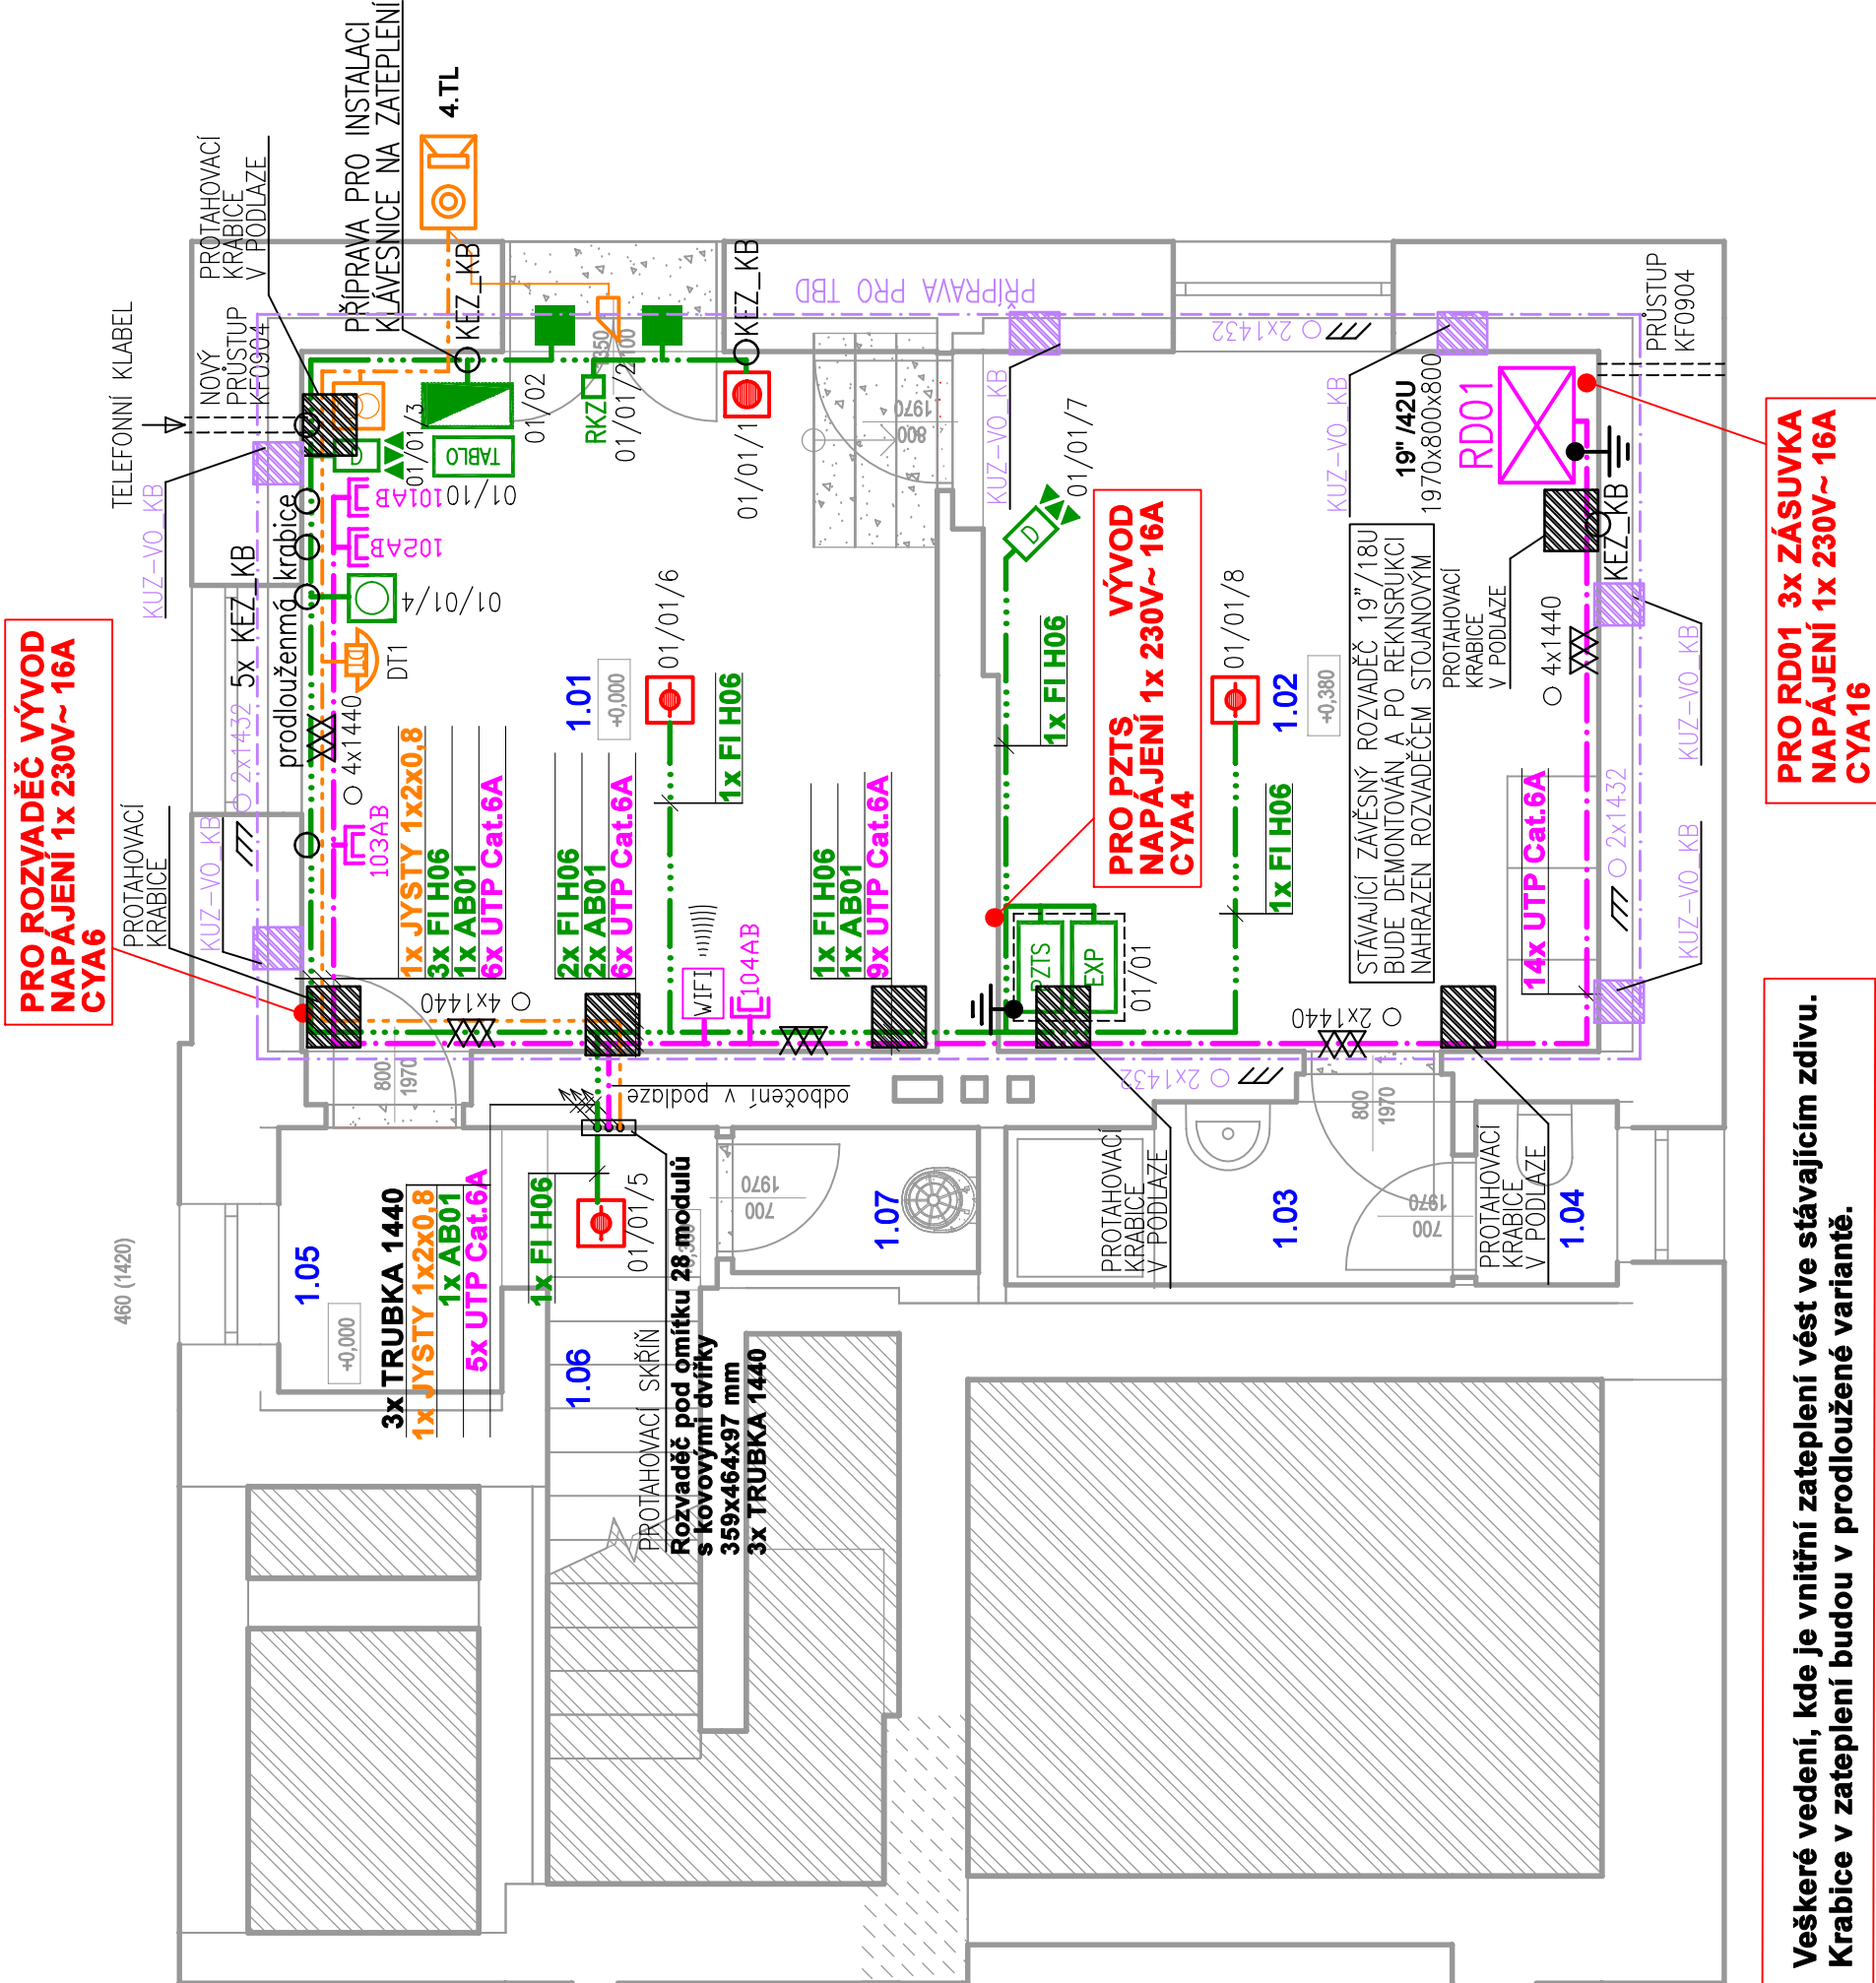

ZNAČENÍ ELEKTROINSTALAČNÍCH TRUBEK:

- 1423 - OHEBNÁ TRUBKA Z PVC TYP MONOFLEX 1423/1
- 1432 - OHEBNÁ TRUBKA Z PVC TYP MONOFLEX 1432/1
- 1440 - OHEBNÁ TRUBKA Z PVC TYP MONOFLEX 1440/1

LEGENDA ČAR:


- ROZVODY STRUKTUROVANÉ KABELAŽE
- ROZVODY DOMÁCÍ TELEFON
- ROZVODY SYSTÉMU PZTS
- ROZVODY SYSTÉMU MULTIMEDIA
- ROZVODY SYSTÉMU TV
- VENKOVNÍ ROZVODY SLABOPROUDU
- PŘÍPRAVA PRO TBD

LEGENDA KABELOVÝCH TRAS:

- KABELOVÉ ROZVODY POD OMÍTKOU
- KABELOVÉ ROZVODY V PODHLEDU
- KABELOVÉ ROZVODY V PODLAŽE
- KABELOVÉ ROZVODY POD PODLAHOU
- TRASA VE ŽLABU, LIŠTĚ
- TRASA V ELEKTROINSTA. TRUBECE
- VÝŠKOVÝ PŘECHOD KABELOVÉ TRASY
- VÝŠKOVÝ PŘECHOD KABELOVÉ TRASY
- STOUPNUTÍ VEDENÍ PRUBEŽNÉ
- KLESNUTÍ VEDENÍ PRUBEŽNÉ
- PROTIPOŽÁRNÍ UCPAVKA

LEGENDA ZNAČEK

- ÚSTŘEDNÁ PZTS
- OVLAĐACÍ KLÁVESNICE PZTS
- SIGNALIZAČNÍ TABLO
- DETEKTOR PIR
- DUALNÍ DETEKTOR PIR / MW
- MAGNETICKÝ KONTAKT
- LINKOVÝ MODUL
- SIRÉNA VNITŘNÍ
- TLAČÍTKO TÍSEŇ
- DETEKTOR PIR STOPNÍ
- OPTICKOKOUŘOVÝ HLÁŠČ
- HLÁŠČ RUČNÍ - TLAČÍTKO
- DATOVÁ ZÁSUVKA 2 x RJ45
- DATOVÝ ROZVADĚČ 19"
- VENKOVNÍ DVEŘNÍ VIDEO JEDNOTKA
- VNITŘNÍ JEDNOTKA
- NAPÁJECÍ ZDROJ
- ELEKTRICKÝ ZÁMEK
- WIFI ROUTER

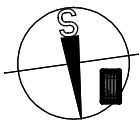

Soutěžní systém JTSK
Výškový systém B.p.v. ±0.000 -400.000 m n.m. (PB -níveletní značka na odu BD = 174.07)
Projektant si vyhrazuje právo doplnění, případně změny
Projekt na základě návrhu podání zprávy o ústřední jednotce

Výpracoval Pavel Čada	Zlepřipravil Pavel Bariš	Technická kontrola prostav s.r.o.
Kreslil Pavel Čada		
Investor Povodí Laba, státní podnik, Vltava Nejedlého 95/18, Slezské		
Alce	Předměstí, 500 03 Hradec Králové	
VD Seč, rekonstrukce domu hrázného, č. 229230001		
Období výřasu Seč 166, 538 07 Seč, k.ú. Seč, parc. č. 205	stav. objekt S0 01	
Přidání 1.NP		Č. výřasu D.2.6.2.