


DVT Skalský potok, ř. km 1,9 - 2,6 Skály rekonstrukce hradítek

PS 02.2 - ASŘ Hradítko č. 2 ř. km 1,9739

Výkresová část

Číslo zakázky zhotovitele: **23101911**
Číslo smlouvy objednatele:
Objednatel: **Ing. Petr Děták**
Investor: **Povodí Vltavy, státní podnik**
Stupeň projektu: **projektová dokumentace pro provádění stavby - DPS**
Vypracoval: **Jaroslav Janků**
Schválil: **Ing. Ondřej Prašnička**
Datum vypracování: **listopad 2023**
Změna:
Počet listů: **10**

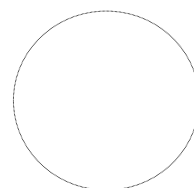

SEZNAM VÝKRESŮ

CN - čelní návrh rozvaděče, JS - jednopólové schéma rozvaděče, BS - blokové schéma, FS - funkční schéma rozvaděče, LS - liniové schéma rozvaděče, DS - výkresy dispozic


ROZVADĚČ RJ

Číslo výkresu	Označení výkresu	Název výkresu	Změna
1	CN1	typ a rozměry rozvaděče, rozmístění ovl. prvků	
2	JS1	přívod, přepínání napájení, svodič přepětí, zdroj 24 VDC	
3	JS2	temperace rozvaděče, hlídání napájení, zásuvky 400 a 230 V AC	
4	JS3	oddělovací trafo pro ruční ovládání, M1 - Hradítko, HA1 - Siréna automatického provozu	
5	BS1	PLC, datapanel, dataserver, router	
6	FS1	BT010 - Teplota vzduchu, BL011 - Hladina vody nad hradítkem, BT012 - Teplota vody	

DISPOZICE

Číslo výkresu	Označení výkresu	Název výkresu	Změna
1	DS1	zděný pilíř pro rozvaděče	
2	DS2	dispozice elektroinstalace	
3	DS3	situace elektroinstalace	


VNĚJŠÍ DVEŘE

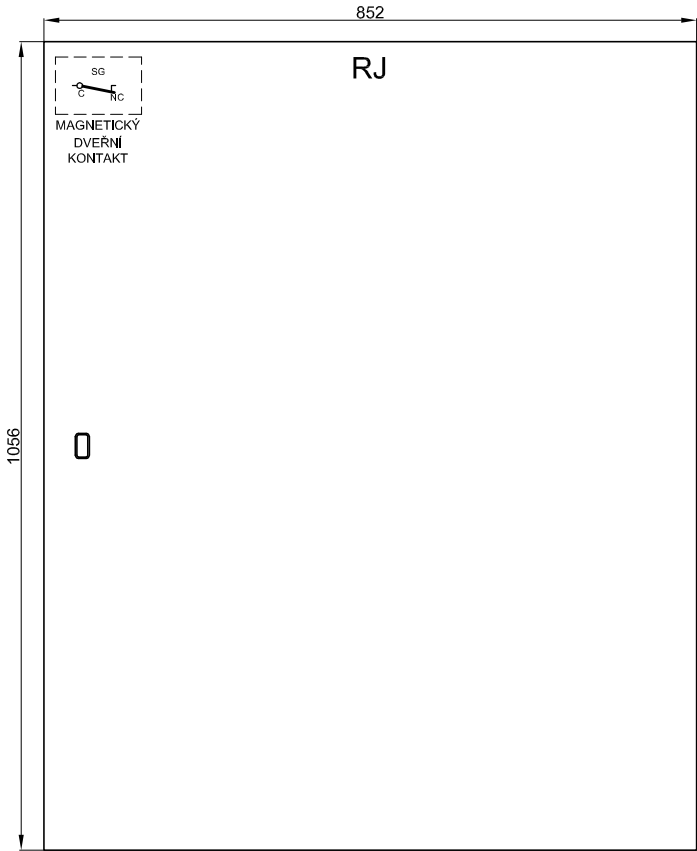

ROZVADĚČ:


ROZMĚRY: (vxšxh) 1056 x 852 x 350 mm
KRYTÍ SKŘÍNĚ: IP 65
PETLICE PRO VISACÍ ZÁMEK
PŘÍVOD A VÝVODY SPODEM, PANTY VPRAVO

VNITŘNÍ DVEŘE

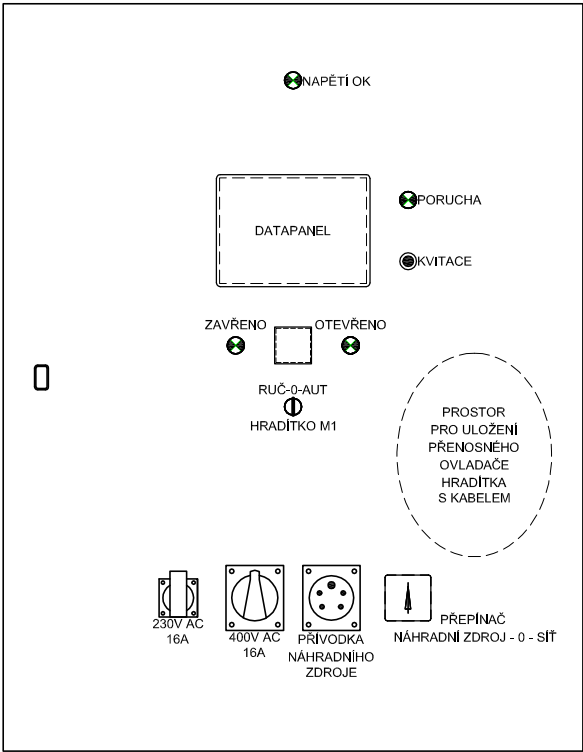


PS 02.2 - ASŘ
Hradítko č. 2 ř. km 1,9739 - Technologický rozvaděč



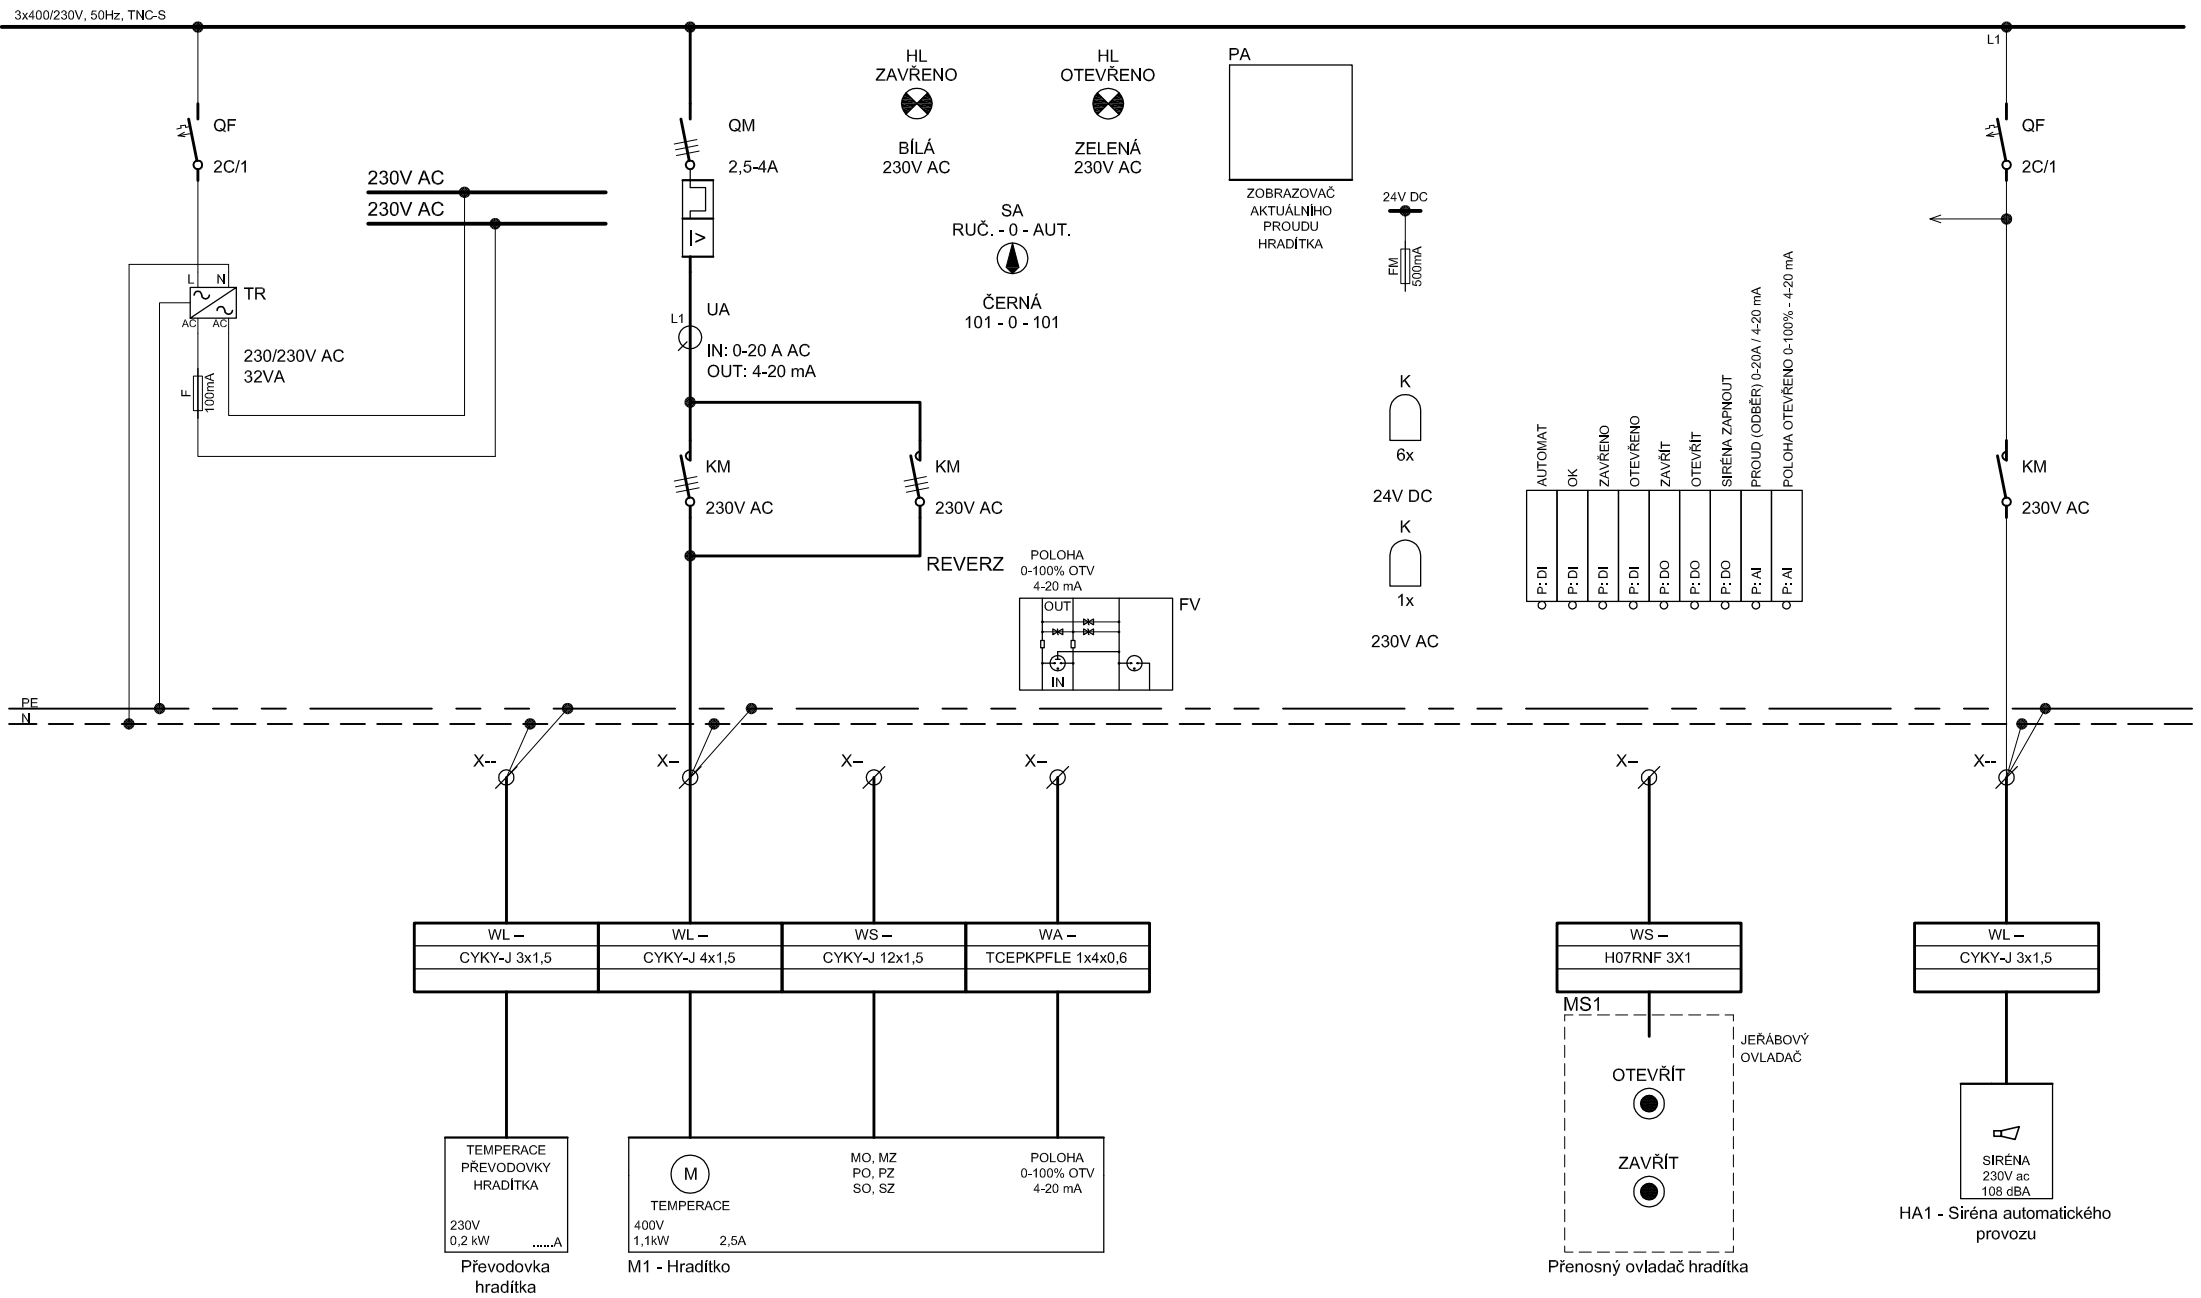

PS 02.2 - ASŘ
Hradítko č. 2 ř. km 1,9739 - Technologický rozvaděč

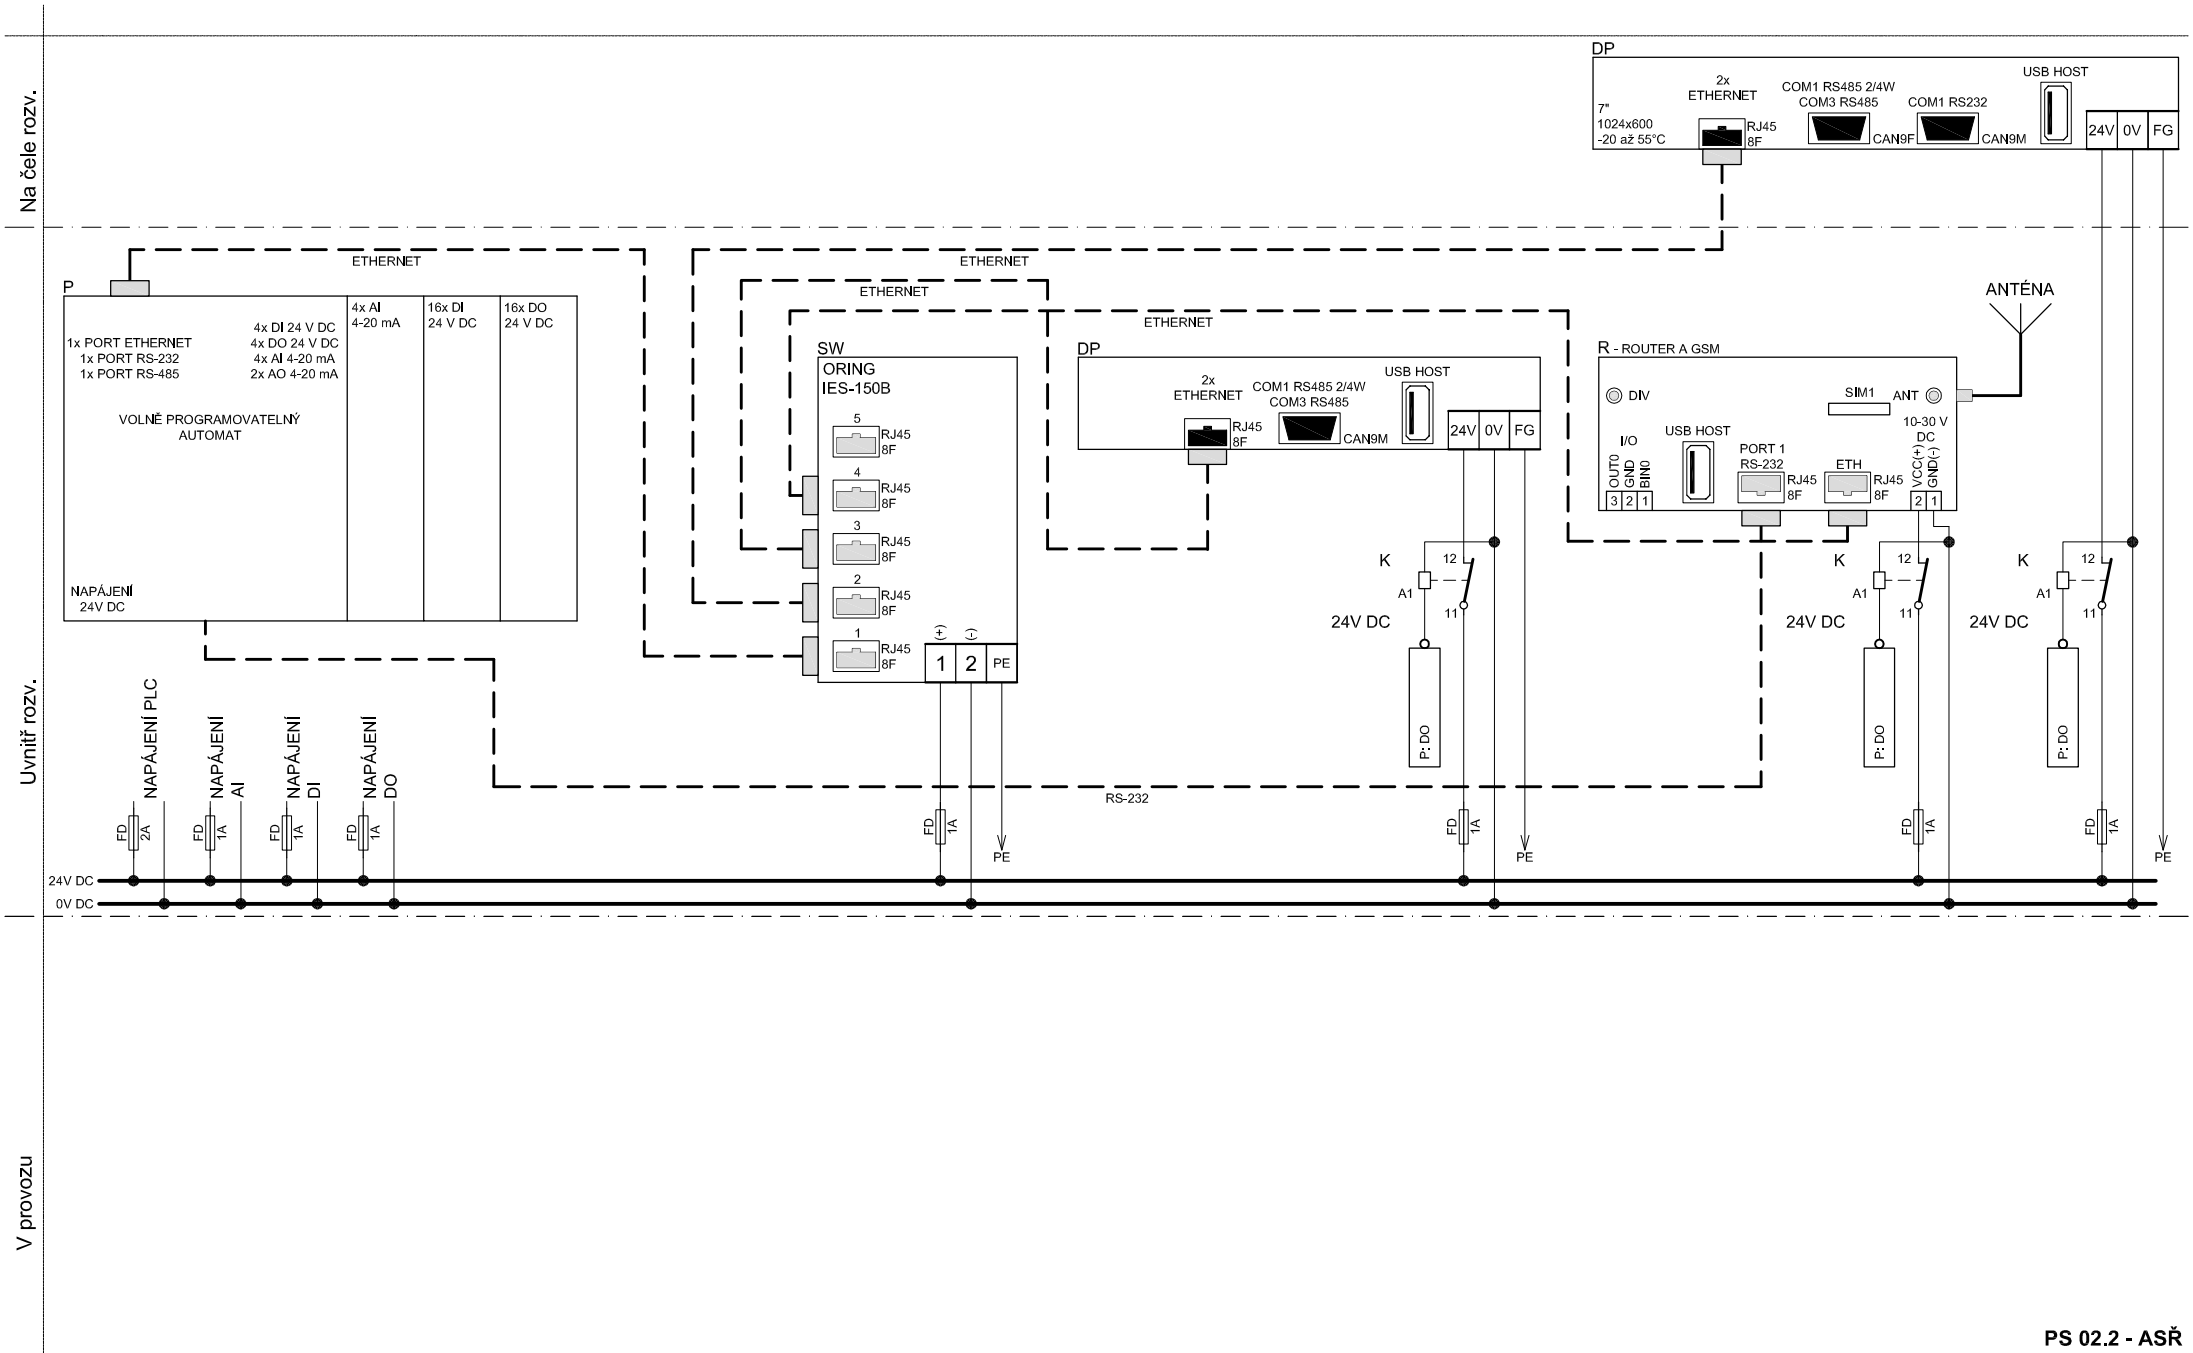

V provozu




ISATS
Inc. Probiotics

FS1

Technické řešení uvedené v této projektové dokumentaci je duševním majetkem zhotovitele ve smyslu autorského práva, podléhá ochraně dle zákona č. 121/2000 Sb. o právu autorském, o právech souvisejících s právem autorským a o změně některých zákonů (autorský zákon). Technické řešení nesmí být bez souhlasu autora dále šířeno a je předmětem obchodního tajemství.

	rozvaděč
--	----------

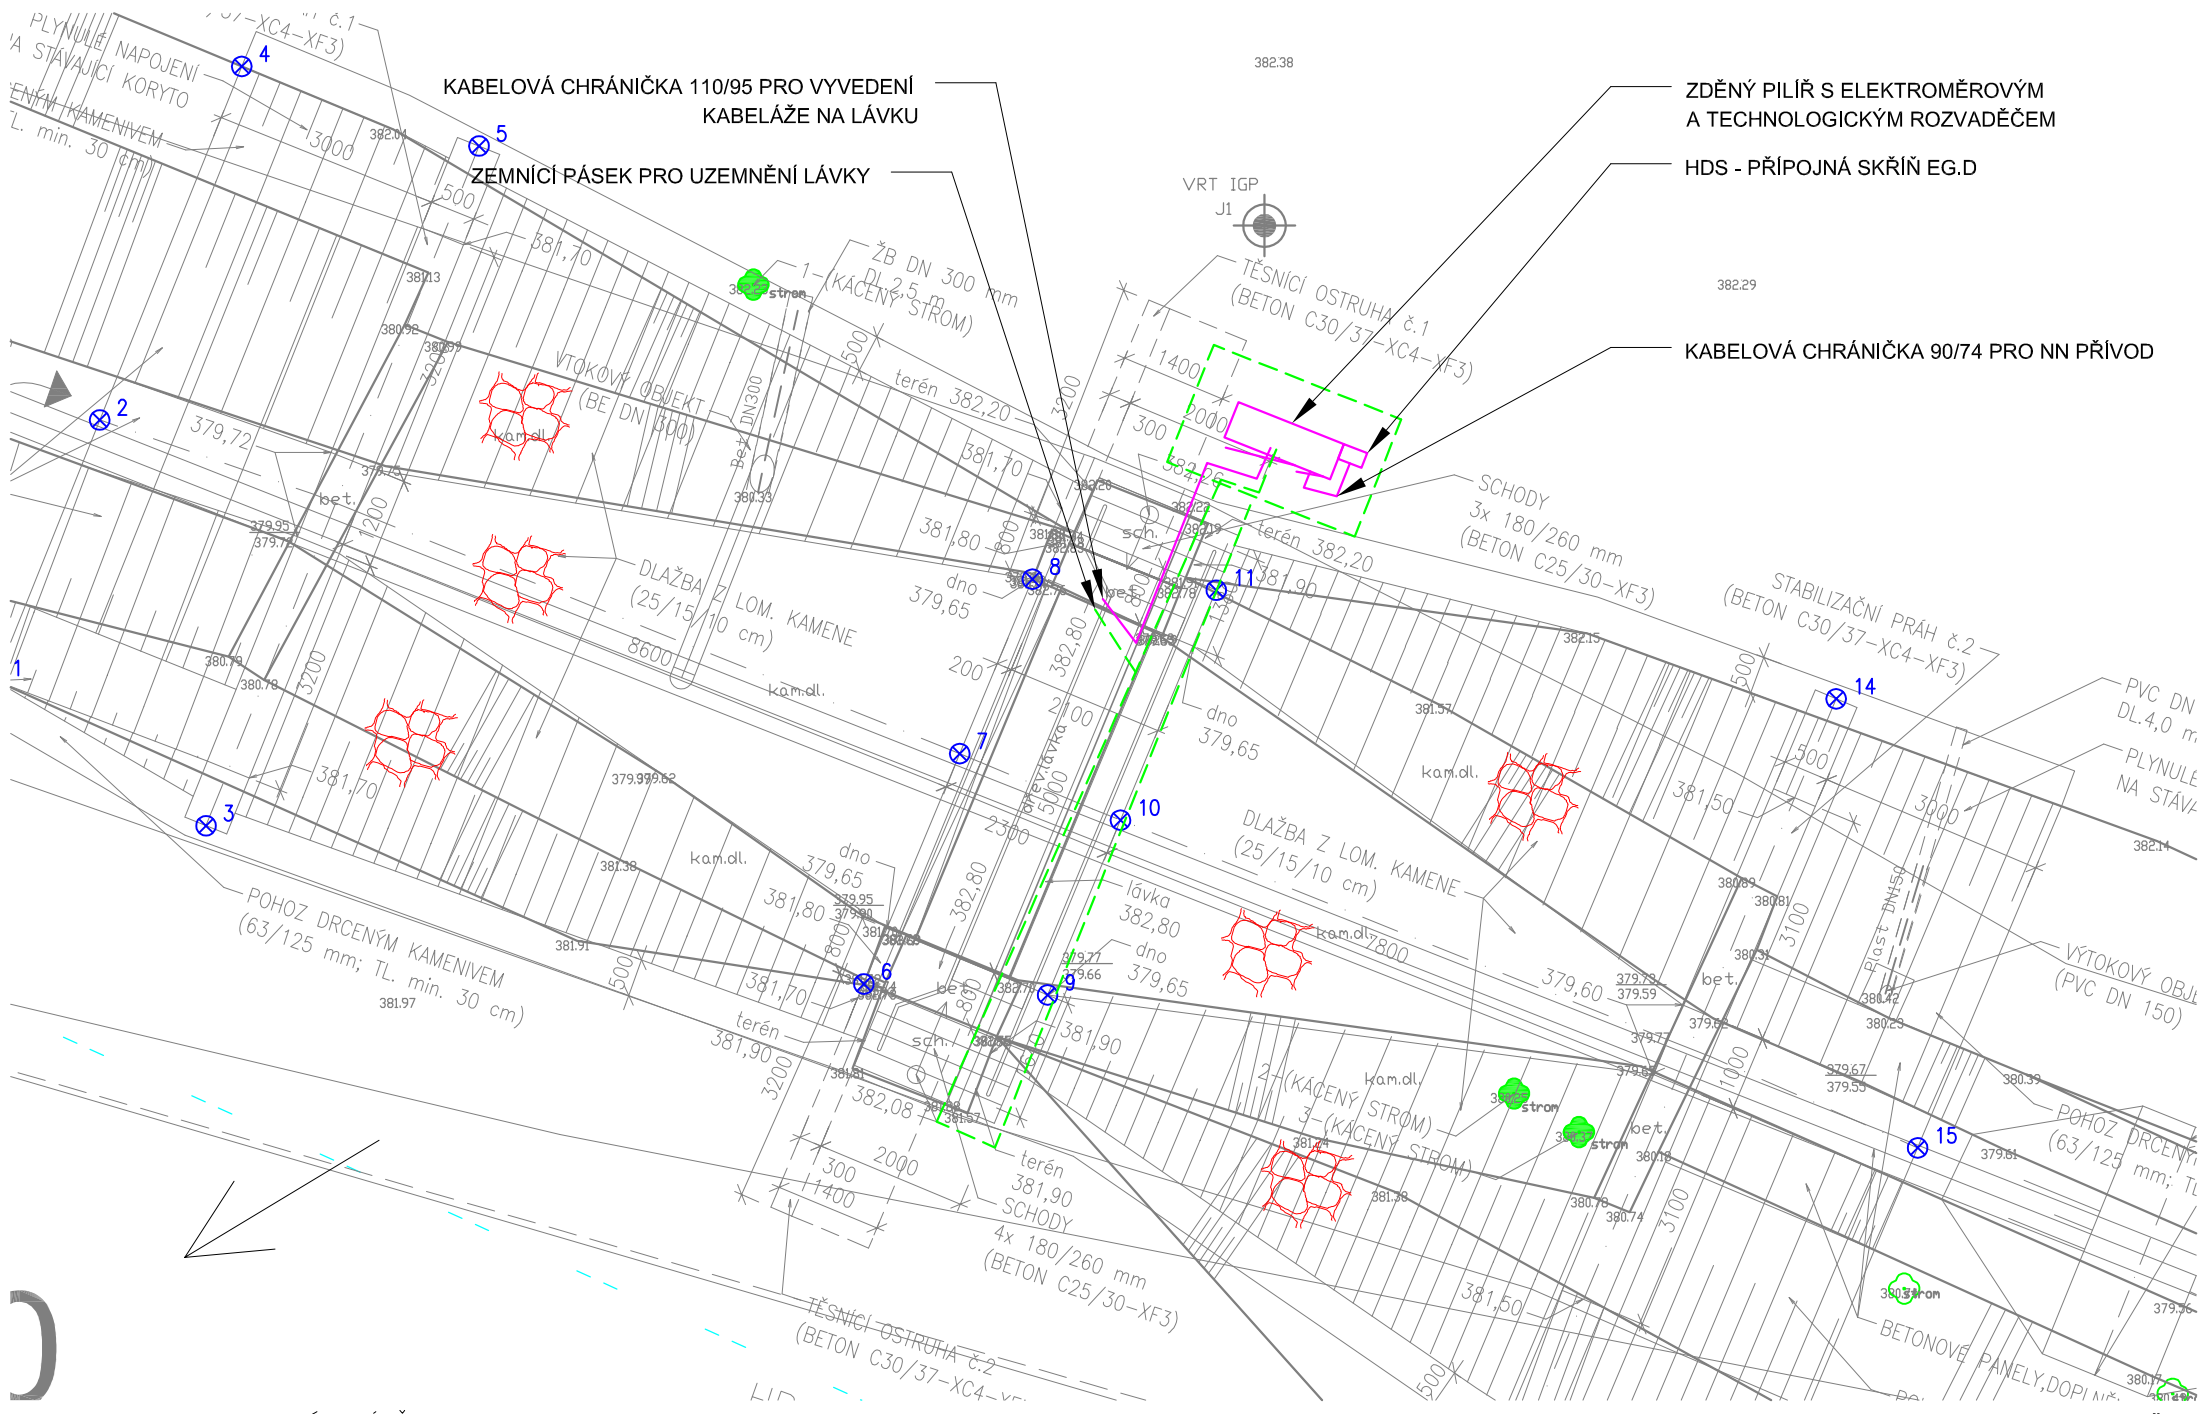

— KABELOVÉ CHRÁNIČKY S KABELY
- - - ZEMNÍ PÁSEK FeZn 30/4

DVT Skalský potok, ř. km 1,9 - 2,6 Skály - rekonstrukce hradítek



číslo zakázky	23101911	datum	11/2023	změna	—	projektant	Jaroslav Janků	výkres	3	DS3
Technické řešení uvedené v této projektové dokumentaci je duševním majetkem zhotovitele ve smyslu autorského práva, podléhá ochraně dle zákona č. 121/2000 Sb. o právu autorském, o právech souvisejících s právy autorskými a o změně některých zákonů (autorský zákon). Technické řešení nesmí být bez souhlasu autora dále šířeno a je předmětem obchodního ujednání.									měřítka	1:100

PS 02 - ASŘ
Hradítko č. 2 ř. km 1,9739 - Situace elektroinstalace