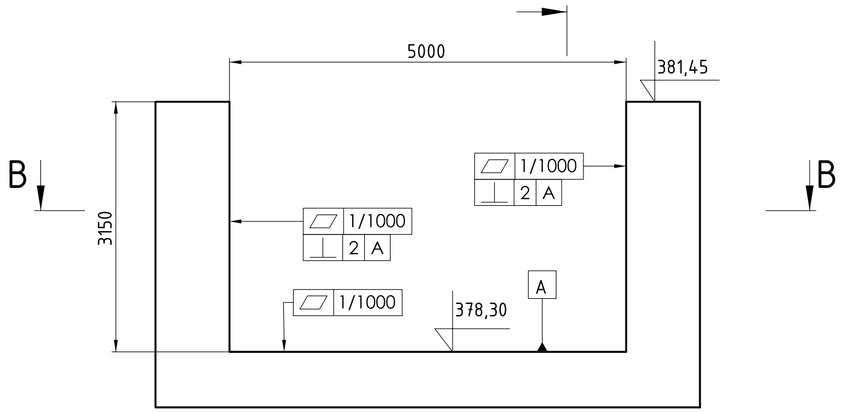

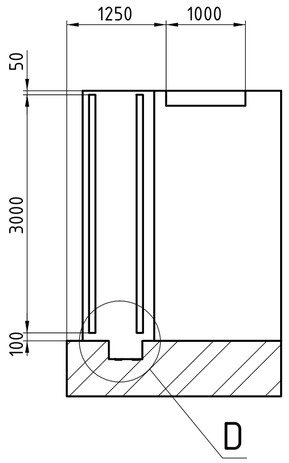

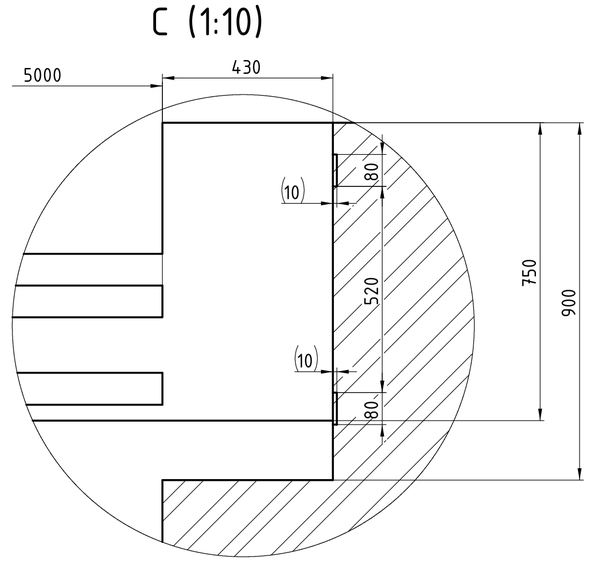

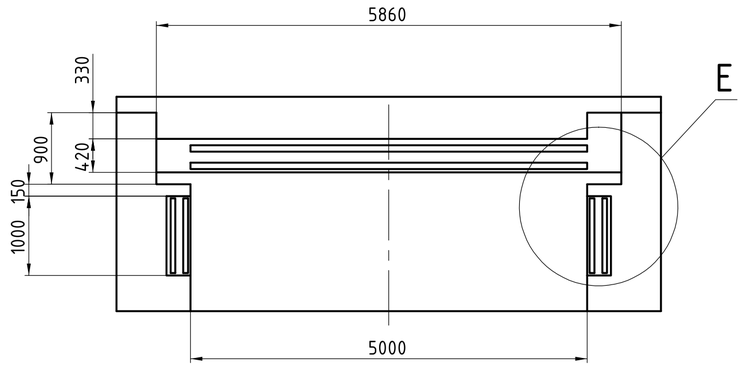

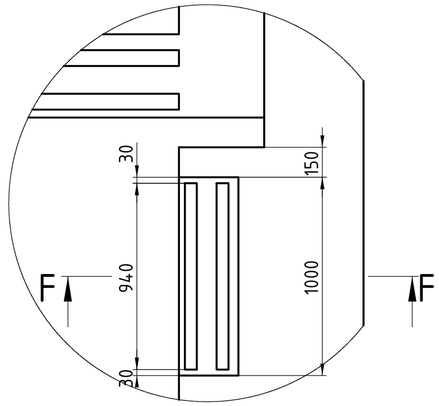

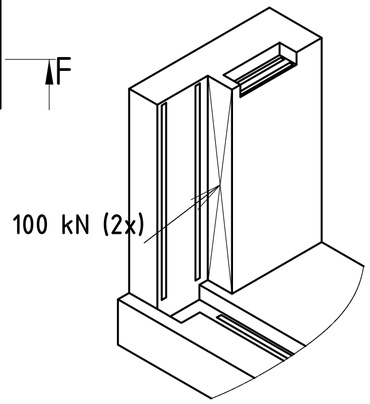

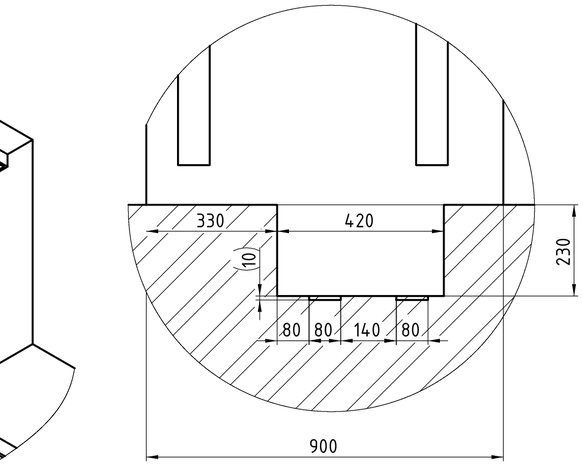

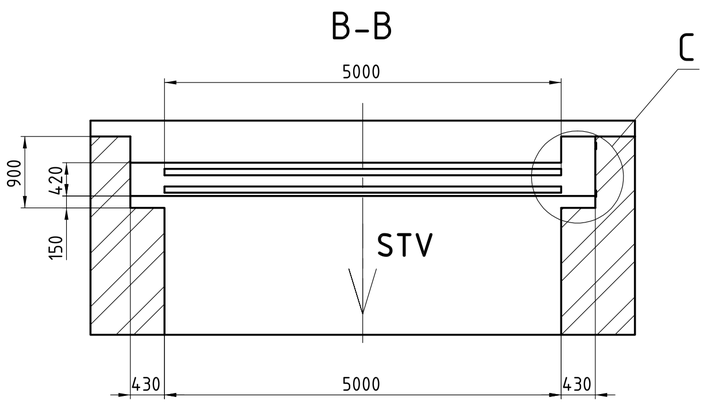

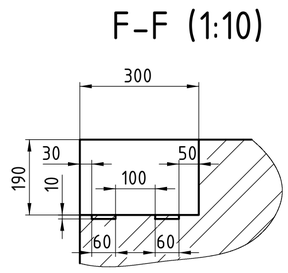

Skalský potok č.2 (ř.k. 1,9739)

				PROJECTION / PROMÍTÁNÍ	CHAMFER/HRANY +0,3 -0,3 / SURFACE/POVRCH
				SCALE / MĚŘÍTKO 1:50	
INDEX	REVISION DESCRIPTION / POPIS REVIZE	DATE / DATUM	AUTHOR / PODPIS		
DRAWN / KRESLIL	Kovařík Pavel	TECHNOLOGIST / TECHNOLOG			
APPROVED / SCHVÁLIL		DATE / DATUM	17.07.2023		
NOTE / POZNÁMKA		WEIGHT / HMOTNOST	[kg]	GEOMETRIC / PŘESNOST ISO 2768-mK	WELDINGS / SVARY ČSN EN ISO 13920-BF
PROJECT / PROJEKT	Skalský potok č.2 (1,9739)	SIMILAR DRAWING / PODOBNÝ VÝKRES		TOLERANCES / TOLEROVÁNÍ ISO 8015	PROTECTION / CHRÁNĚNO ISO 16016
TITLE/NÁZEV	STAVEBNÍ PŘIPRAVENOST			DWG. NO./ČÍSLO VÝKRESU 175-0201	SHEET/LIST 1/1 FORMAT A2