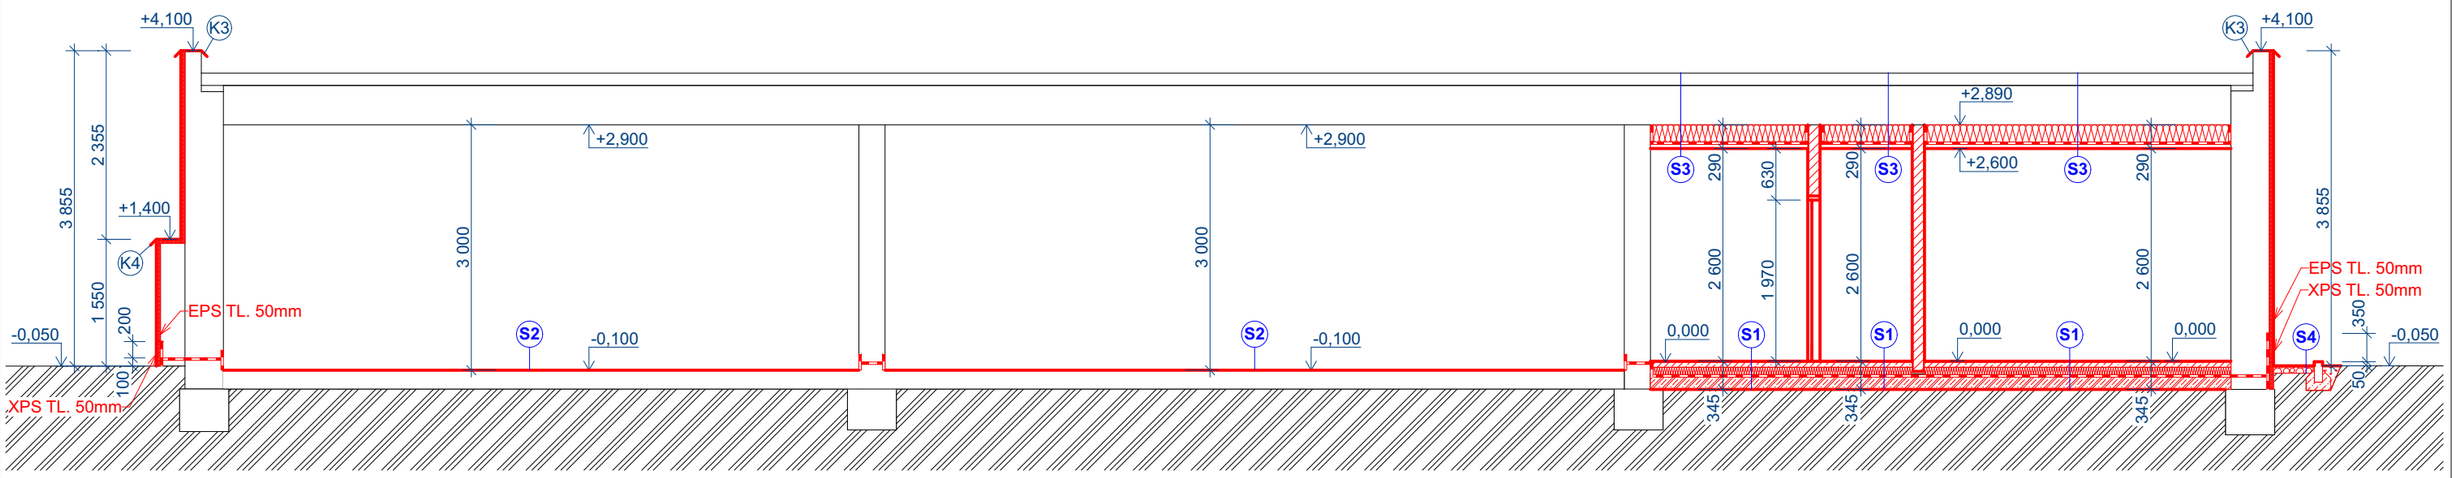

SKLADBY

S1

- **NOVÁ KERAMICKÁ DLAŽBA TL. 10mm + FLEXIBILNÍ LEPIDLO TL. 5mm**
- **NOVÁ BETONOVÁ MAZANINA C20/25-XC1 + KARI SÍŤ Ø6/150/150, TL. 60mm**
- **NOVÁ SEPARAČNÍ PE FÓLIE**
- **NOVÝ EXPANDOVANÝ POLYSTYREN EPS 150 TL. 120mm**
- **NOVÝ MODIFIKOVANÝ ASF. PÁS GLASTEK 40 SPECIAL MINERAL TL. 4mm**
- **NOVÝ PENETRAČNÍ NÁTĚR**
- **NOVÝ PODKLADNÍ BETON C20/25-XC2 + KARI SÍŤ Ø6/100/100, TL. 150mm**
- ZHUTNĚNÁ ZEMNÍ PLÁŇ

S2

- **NOVÝ OTĚRUVZDORNÝ NÁTĚR**
- **NOVÁ SAMONIVELAČNÍ CEMENTOVÁ STĚRKA DO TL. 20mm**
- **NOVÉ OTRÝSKÁNÍ BETONOVÉ MAZANINY**
- STÁVAJÍCÍ BETONOVÁ MAZANINA

S3

- STÁVAJÍCÍ STŘEŠNÍ KONSTRUKCE
- **NOVÉ MINERÁLNÍ ROLE TL. 240mm**
- **NOVÝ ZAVĚŠENÝ ROŠT Z CD PROFILŮ 60x27mm**
- **NOVÝ OCELOVÝ SPLETENCOVÝ DRÁT**
- **NOVÁ PAROTĚSNÁ ČTYŘVRSTVÁ FÓLIE SE DVĚMA VRSTVAMI POLYETHYLENU VYZTUŽENÝMI PE MŘÍŽKOU S CELOPLOŠNOU HLINÍKOVOU FÓLIÍ, TL. MIN. 0,27mm**
- **NOVÝ ROŠT Z CD PROFILŮ 60x27mm**
- **NOVÁ SDK DESKA TL. 15mm**

S4

- **NOVÝ KAČÍREK Z KAMENIVA FRAKCE 8/16mm TL. 100mm**
- **NOVÁ GEOTEXTILIE g=300g/m²**
- ZHUTNĚNÁ ZEMNÍ PLÁŇ

LEGENDA ZNAČENÍ

- STÁVAJÍCÍ PRVKY A KONSTRUKCE
- STÁVAJÍCÍ KONSTRUKCE
- STÁVAJÍCÍ ZEMINA
- NOVÉ PRVKY A KONSTRUKCE
- NOVÁ PÓROBETONOVÁ PŘÍČKOVÁ TVÁRNICE 150x249x599mm NA TENKOVRSTVOU MALTU TL. 1mm
- NOVÝ ŽB PODKLADNÍ BETON - BETON C20/25-XC2 + KARI SÍŤ Ø6/100/100, TL. 150mm
- NOVÁ BETONOVÁ MAZANINA C20/25-XC1 + KARI SÍŤ Ø6/150/150, TL. 60mm
- NOVÝ KAČÍREK Z KAMENIVA FRAKCE 8/16mm, TL. 100mm
- NOVÉ BETONOVÉ LOŽE C20/25 TL. 100mm
- PODLAHA - NOVÝ MODIFIKOVANÝ ASFALTOVÝ PÁS GLASTEK 40 SPECIAL MINERAL TL. 4mm
- SDK PODHLED - NOVÁ PAROTĚSNÁ ČTYŘVRSTVÁ FÓLIE TL. MIN. 0,27mm
- PODHLED - NOVÁ MINERÁLNÍ IZOLACE TL. 200mm
- FASÁDA - NOVÝ POLYSTYREN EPS 70 TL. 50mm
- PODLAHA 1NP - NOVÝ POLYSTYREN EPS 150 TL. 120mm
- SOKLOVÁ ČÁST - NOVÝ EXTRUDOVANÝ POLYSTREN XPS TL. 50mm

VEDOUCÍ PROJEKCE	AUTORIZACE	VYPRACOVAL
ING. STANISLAV BREJCHA	ING. ET ING. TOMÁŠ NEDUCHAL	ING. ET ING. TOMÁŠ NEDUCHAL

prost HODONÍN s.r.o.
BRNĚNSKÁ 4062/3a
695 01 HODONÍN
TEL. 518 354 726

STAVEBNÍK: POVODÍ MORAVY, S. P., DŘEVAŘSKÁ 932/11, VEVEŘÍ, 602 00 BRNO

LOKALITA: PARC. Č. 382/1, 382/2, K. Ú. MIŇŮVKY, OKRES KROMĚŘÍŽ

STAVBA:

STAVEBNÍ ÚPRAVY
JEZ KROMĚŘÍŽ
BUDOVA PROVOZNÍHO ZAŘÍZENÍ
CELKOVÁ OPRAVA
PARC. Č. 382/1, 382/2

OBSAH:

ŘEZ A-A - NOVÝ STAV

DATUM	17.8.2020	ČÍSLO PARÉ
STUPEŇ	DSP, DPS	
FORMÁT	1xA4	
ZAKÁZKA ČÍSLO	2019-034	
MĚŘÍTKO	1:75	
PROFESE	ČÍSLO VÝKRESU	
	D.14	