


KOORDINAČNÍ SITUACE ZDRAVOTECHNIKA

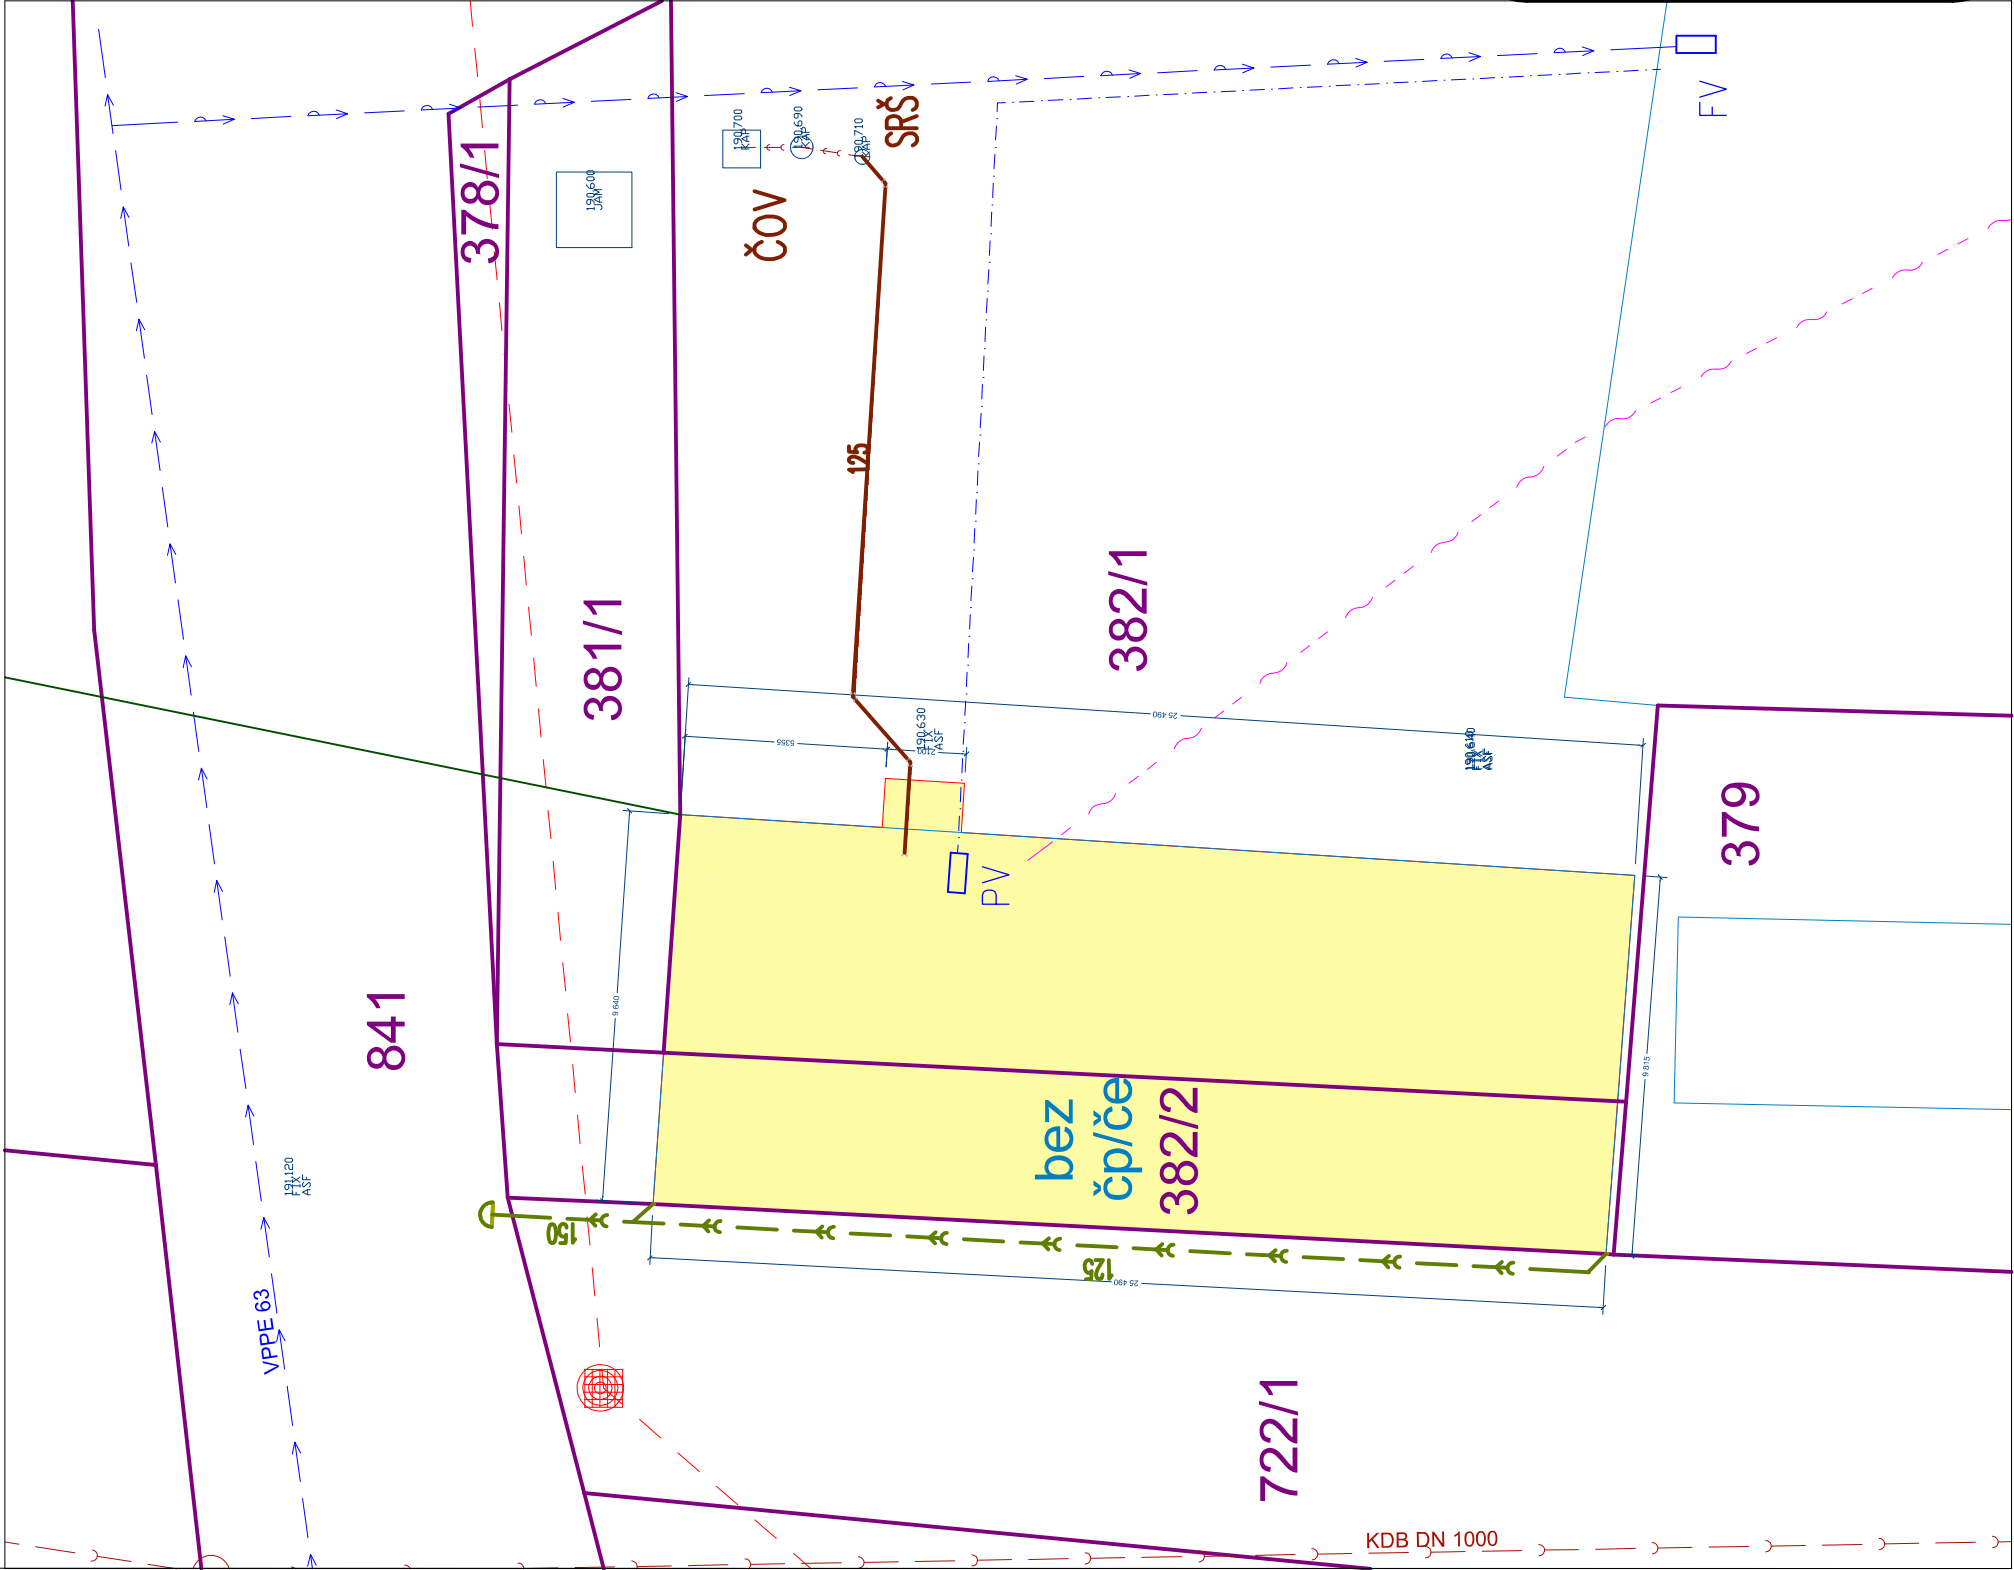

LEGENDA ZNAČENÍ

- ŘEŠENÁ STAVBA
- STÁVAJÍCÍ REVIZNÍ ŠACHTA DO ČOV
- STÁVAJÍCÍ ČISTÍRNA ODPADNÍCH VOD – VYČIŠTĚNÉ VODY ODTÉKAJÍ DO VODNÍHO TOKU (MORAVA)
- PODRUŽNÝ VODOMĚR PRO MĚŘENÍ ODBĚRU VODY V PROVOZNÍ BUDOVĚ
- FAKTURAČNÍ VODOMĚR UMÍSTĚNÝ V BUDOVĚ SPRÁVCE JEZU KROMĚŘÍŽ

LEGENDA INŽENÝRSKÝCH SÍTÍ

STÁVAJÍCÍ

- STÁVAJÍCÍ NADZEMNÍ ELEKTRICKÉ VEDENÍ
- STÁVAJÍCÍ KANALIZAČNÍ POTRUBÍ
- STÁVAJÍCÍ VODOVODNÍ POTRUBÍ
- STÁVAJÍCÍ VODOVODNÍ PŘÍPOJKA – PŘEDPOKLÁDANÁ POLOHA
- STÁVAJÍCÍ VNITŘNÍ VODOVODNÍ POTRUBÍ –PŘEDPOKLÁDANÁ POLOHA

NOVÉ

- NOVÁ KANALIZACE SPLAŠKOVÁ V TRASE STÁVAJÍCÍ KANALIZACE – PVC KG
- NOVÁ KANALIZACE DEŠŤOVÁ – PVC KG

prost

HODONÍN s.r.o.

BRNĚNSKÁ 4062/3a

695 01 HODONÍN

DATUM	11/2019	ČÍSLO PARÉ
STUPEŇ	PROVÁD. STAVBY	
FORMÁT	2xA4	
ZAKÁZKA ČÍSLO	2018-034	
MĚŘÍTKO	1:200	
PROFESE	ČÍSLO VÝKRESU	
D.1.4.1		D.1.4.1.1
ZDRAVOTECHNIKA		

VEDOUcí PROJEKCE	AUTORIZACE	VYPRACOVAL
ING. S. BREJCHA	ING. ET ING. TOMÁŠ NEDUCHAL	ING. LUDMILA ŠIMKOVIČOVÁ
STAVEBNÍK: POVODÍ MORAVY, S. P., DŘEVARSKÁ 11, 602 00 BRNO		
LOKALITA: PARC. Č. 382/1, 382/1, K.Ú. MIŇUVKY, OKRES KROMĚŘÍŽ		
STAVBA: STAVEBNÍ ÚPRAVY JEZ KROMĚŘÍŽ		
BUDOVA PROVOZNÍHO ZAŘÍZENÍ, CELKOVÁ OPRAVA		
PARC. Č. 382/1, 382/2		
OBSAH: KOORDINAČNÍ SITUACE ZDRAVOTECHNIKA		