


PŮDORYS 1NP
KANALIZACE

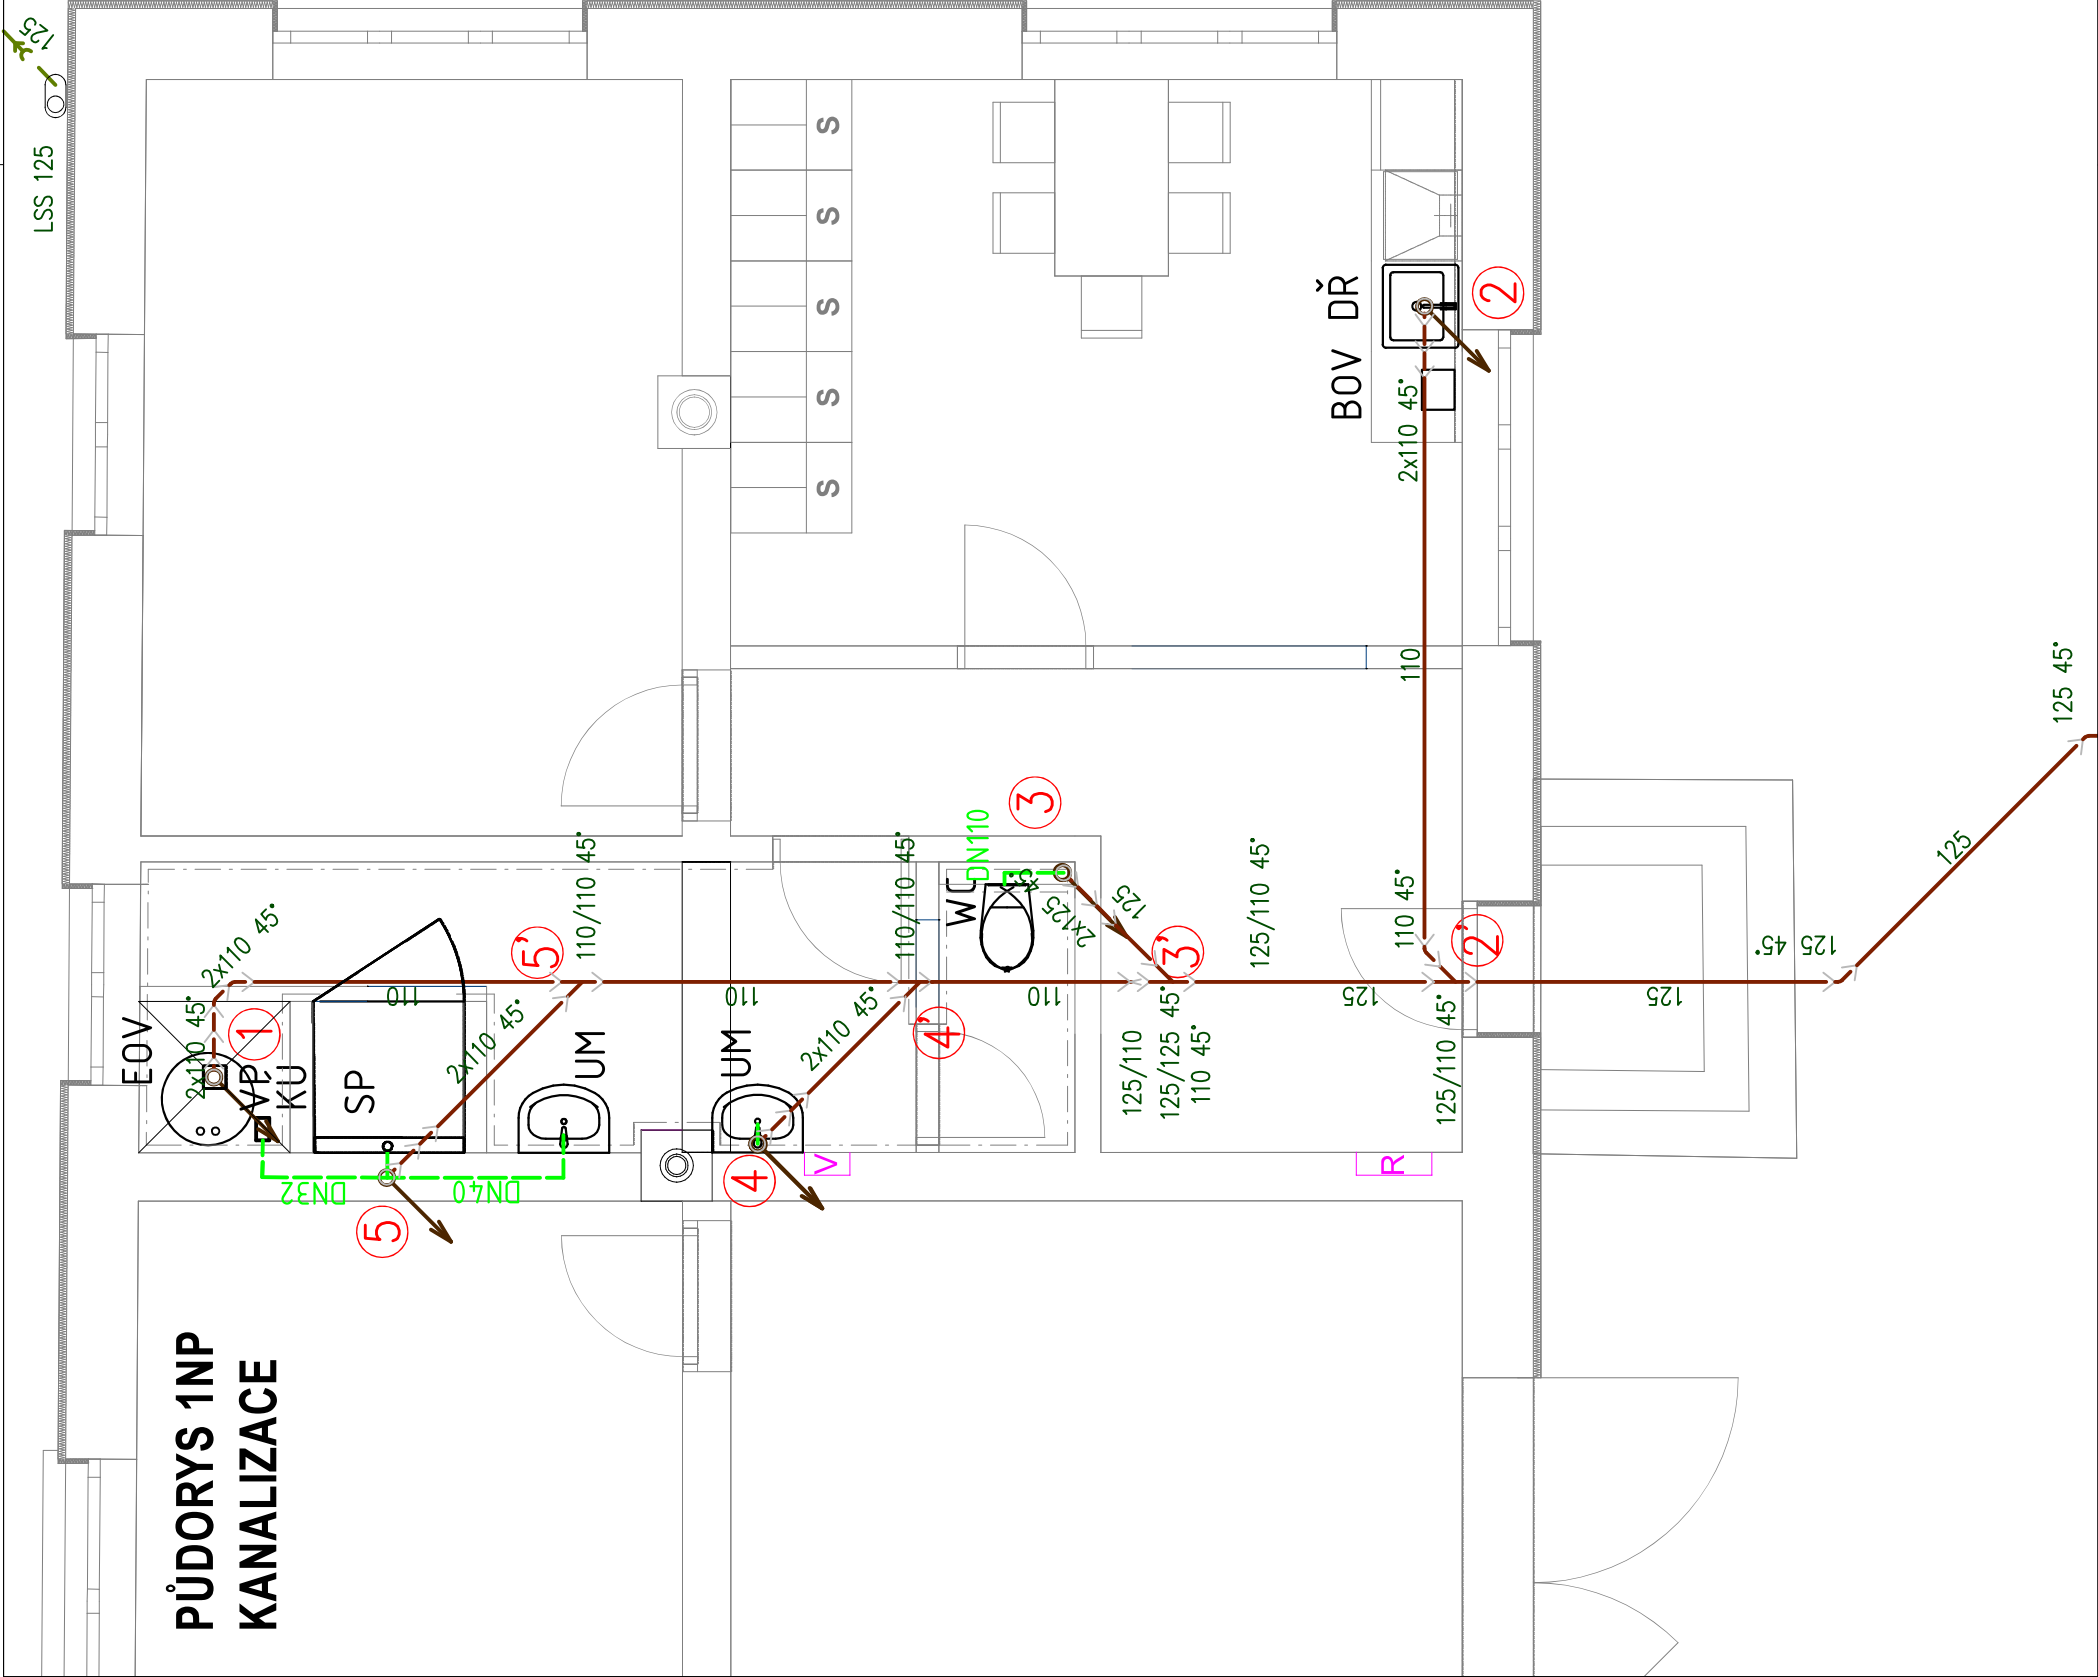

LEGENDA POTRUBÍ

- KANALIZACE PŘIPOJOVACÍ - MATERIÁL PP HT
- KANALIZACE SVODNÁ V ZEMI- MATERIÁL PVC KG
- KANALIZACE SVODNÁ V ZEMI- MATERIÁL PVC KG
- ODPADNÍ KANALIZAČNÍ POTRUBÍ, MATERIÁL NAD TERÉNEM PP HT, POD TERÉNEM PVC KG
- LAPAČ STŘEŠNÍCH SPLAVENIN DN125

VEDOUcí PROJEKCE	AUTORIZACE	VYPRACOVAL
ING. S. BREJCHA	ING. ET. ING. TOMÁŠ NEDUCHAL	ING. LUDMILA ŠIMKOVIČOVÁ
STAVEBNÍK: POVODÍ MORAVY, S. P., DŘEVAŘSKÁ 11, 602 00 BRNO		
LOKALITA: PARC. Č. 382/1, 382/1, K.Ú. MINUVKY, OKRES KROMĚŘÍŽ		
STAVBA: STAVEBNÍ ÚPRAVY JEZ KROMĚŘÍŽ		
BUDOVA PROVOZNÍHO ZAŘÍZENÍ, CELKOVÁ OPRAVA		
PARC. Č. 382/1, 382/2		
OBSAH:		
PŮDORYS 1NP - KANALIZACE		

prost HODONÍN s.r.o. BRNĚNSKÁ 4062/3a 695 01 HODONÍN		DATUM	11/2018	ČÍSLO PARÉ
		STUPEN	PROVÁD. STAVBY	
		FORMÁT	2xA4	
		ZAKÁZKA ČÍSLO	2018-034	
		MĚŘÍTKO	1:50	
		PROFESE	ČÍSLO VÝKRESU	
		D1.4.1 ZDRAVOTECNÍKA	D1.4.1.3	