


PODÉLNÉ PROFILY KANALIZACE - VĚTVE 2-5

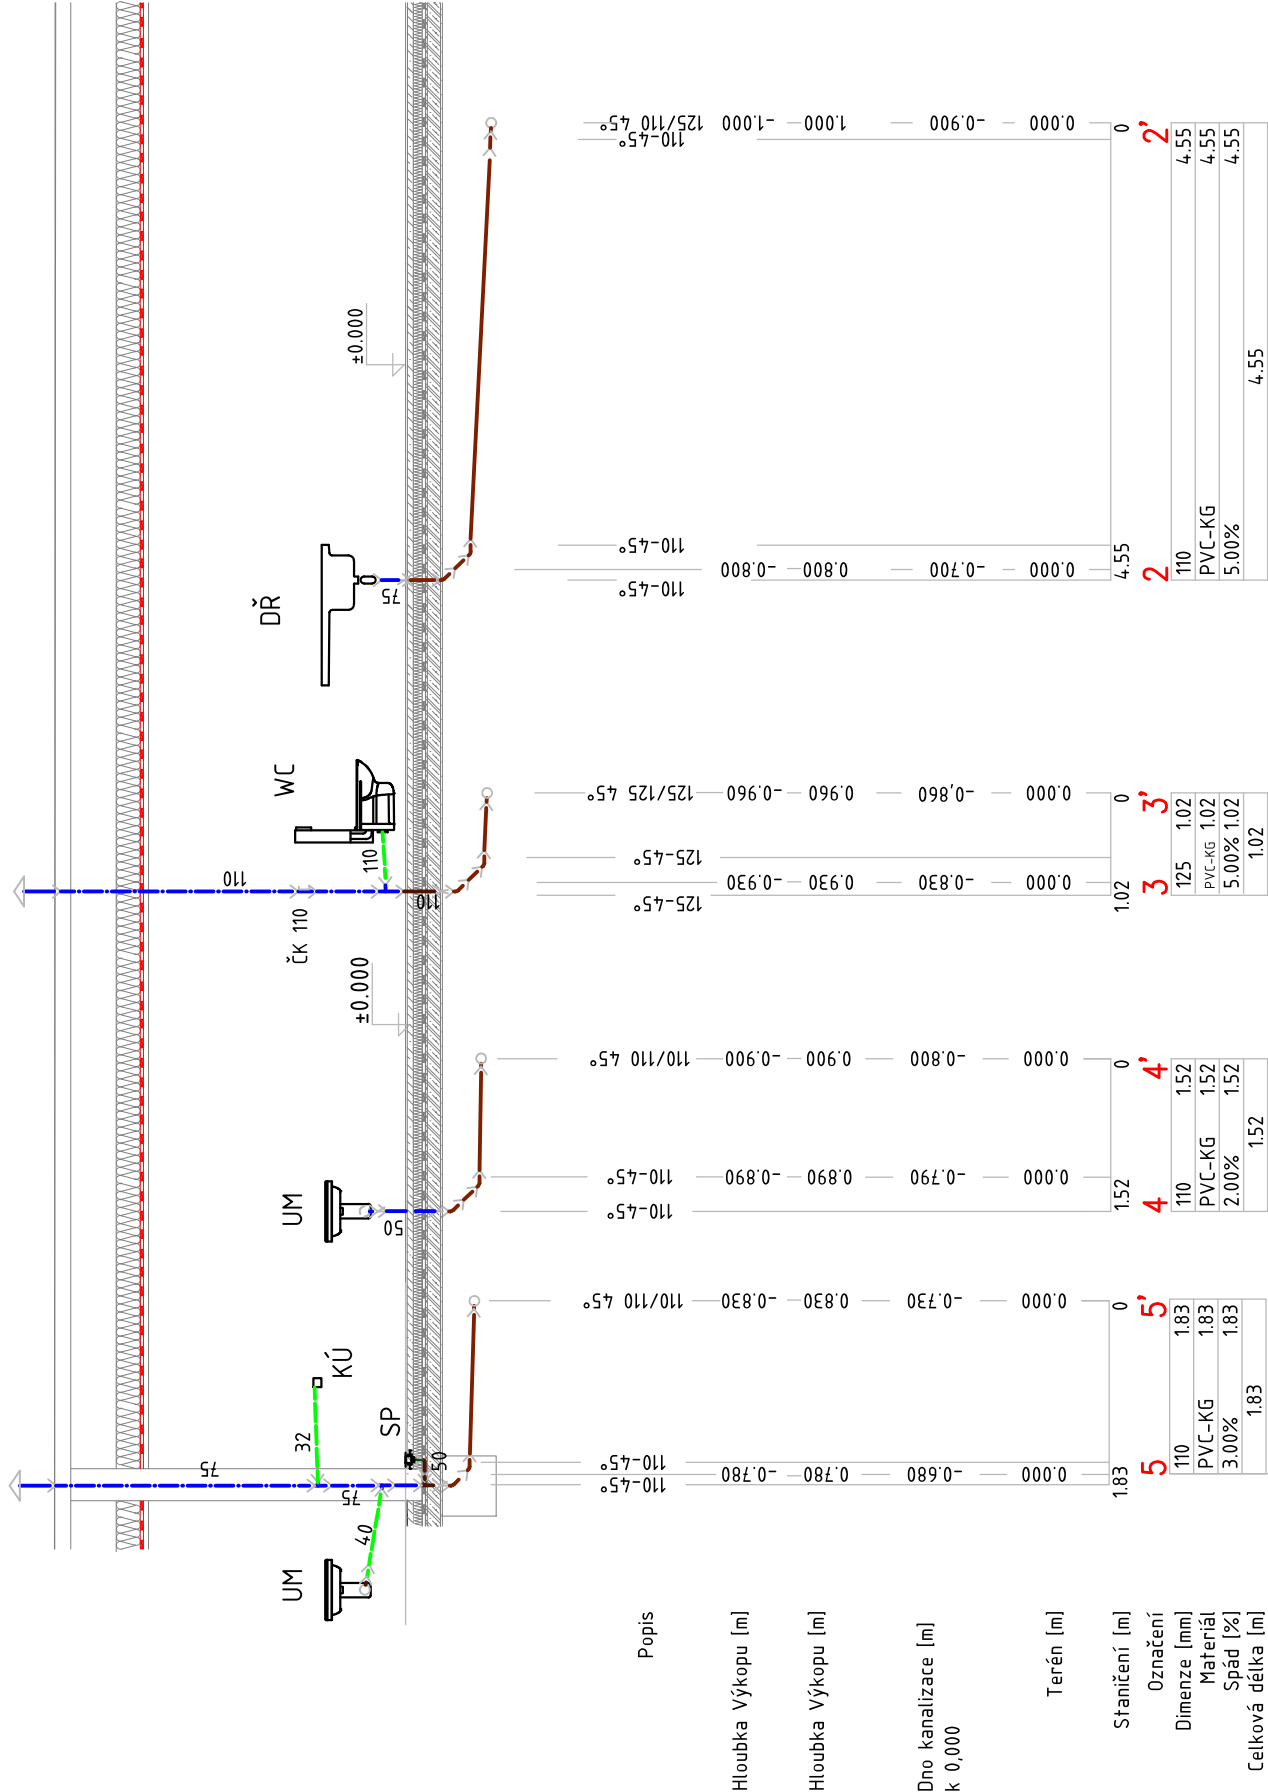

LEGENDA POTRUBÍ

- KANALIZACE SVODNÁ V ZEMI- MATERIÁL PVC KG
- KANALIZACE ODPADNÍ NEBO VĚTRACÍ - MATERIÁL PP-HT
- KANALIZACE PŘIPOJOVACÍ - MATERIÁL PP-HT

LEGENDA NOVÝCH ZAŘÍZOVACÍCH PŘEDMĚTŮ

UM WC DŘ SP VIZ VÝPIS ZAŘÍZOVACÍCH PŘEDMĚTŮ A VÝTOKOVÝCH ARMATUR

POZNÁMKY

PŘESNÁ POLOHA STÁVAJÍCÍCH INŽENÝRSKÝCH SÍTÍ NENÍ ZNÁMÁ. SÍŤ MUSÍ BÝT PŘED REALIZACÍ VYTÝČENY A ŘEŠENÍ UPRAVENO PODLE ZJIŠTĚNÉ SITUACE.

VEDOUcí PROJEKCE	AUTORIZACE	VYPRACOVAL
ING. S. BREJCHA	ING. ET ING. TOMÁŠ NEDUCHAL	ING. LUDMILA ŠIMKOVÍČOVÁ
STAVEBNÍK: POVODÍ MORAVY, S. P., DŘEVARSKÁ 11, 602 00 BRNO		
LOKALITA: PARC. Č. 382/1, 382/1, K.Ú. MINŮVKY, OKRES KROMĚŘÍŽ		
STAVBA: STAVEBNÍ ÚPRAVY JEZ KROMĚŘÍŽ		
BUDOVA PROVOZNIHO ZAŘÍZENÍ, CELKOVÁ OPRAVA		
PARC. Č. 382/1, 382/2		
OBSAH:		
PODÉLNÝ PROFIL KANALIZACE - VĚTVE 2-5		

DATUM	11/2018	ČÍSLO PARÉ
STUPEŇ	PROVÁD. STAVBY	
FORMÁT	2xA4	
ZAKÁZKA ČÍSLO	2018-034	
MĚŘÍTKO	1:75	
PROFESE	ČÍSLO VÝKRESU	
D.14.1 ZDRAVOTNICKA	D.1.4.1.6	

prost HODONÍN s.r.o.
BRNĚNSKÁ 4062/3a
695 01 HODONÍN