

POZN .:

JAKO PODKLAD PRO ZJIŠTĚNÍ ÚRÚBĚHU TERÉNU HRÁZE PŘED POVODNÍ Z 09/2024 A VYPRACOVÁNÍ NÁVRHU OPRAV POVODŇOVÝCH ŠKOD BYLA POUŽITA REALIZAČNÍ DOKUMENTACE STAVBY "OPAVA V OPAVĚ, km 33.600 - 34.700 (č. stavby 5118)" Z ROKU 2008.


REVIZE Č.	DATUM	ZMĚNA	ČÍSLO SOUPRAVY:

SOUŘADNICOVÝ SYSTÉM : JTSK
VÝŠKOVÝ SYSTÉM : BpV
KATASTRÁLNÍ ÚZEMÍ : MALÉ HOŠTICE, OPAVA PŘEDMĚSTÍ, KATEŘINKY

LINEPLAN s.r.o.

28. října 2663/150, 702 00, Ostrava-Moravská Ostrava

tel.: +420 597 578 449
fax: +420 597 579 047
GSM: +420 603 534 547
e-mail: marek.bohac@lineplan.cz

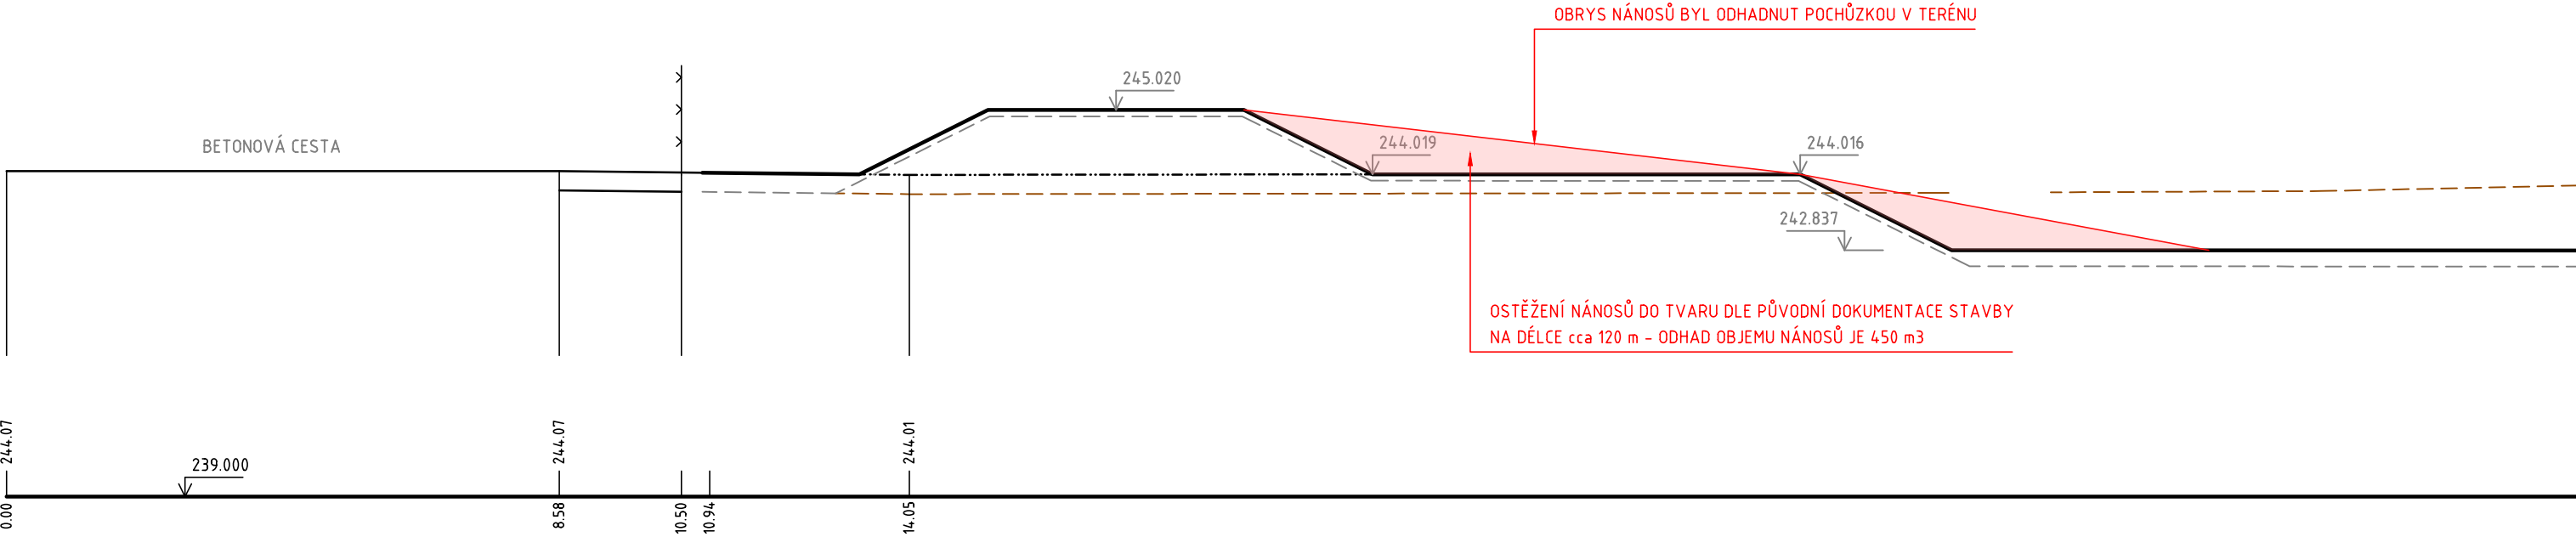

OBJEDNATEL	Povodí Odry, státní podnik		
ODPOVĚDNÝ PROJ. OBJ., PS	ING. MAREK BOHÁČ	NAVRHL, VYPRACOVAL	KONTROLOVAL
		ING. MAREK BOHÁČ	-
KRAJ : MORAVSKOSLEZSKÝ	POVĚŘENÝ OŮ : Mag. Města OPAVY	OBEC : OPAVA	
AKCE VT OPAVA KM 33.600 - 39.000, ODSTRANĚNÍ PŠ 09/2024 (Č. STAVBY: 8797)		STUPEŇ PD	PROJEKT (PŠ 2024)
		DATUM	12/2025
		ARCH. ČÍSLO	07/25/03 - A - 16
		POČ. FORMÁTŮ	3.5 x A4
		MĚŘÍTKO	1 : 100
NÁZEV PŘÍLOHY POLOŽKA Č. 3			Č. PŘÍLOHY D.1.2