



PF 28.2 KM 35.6750

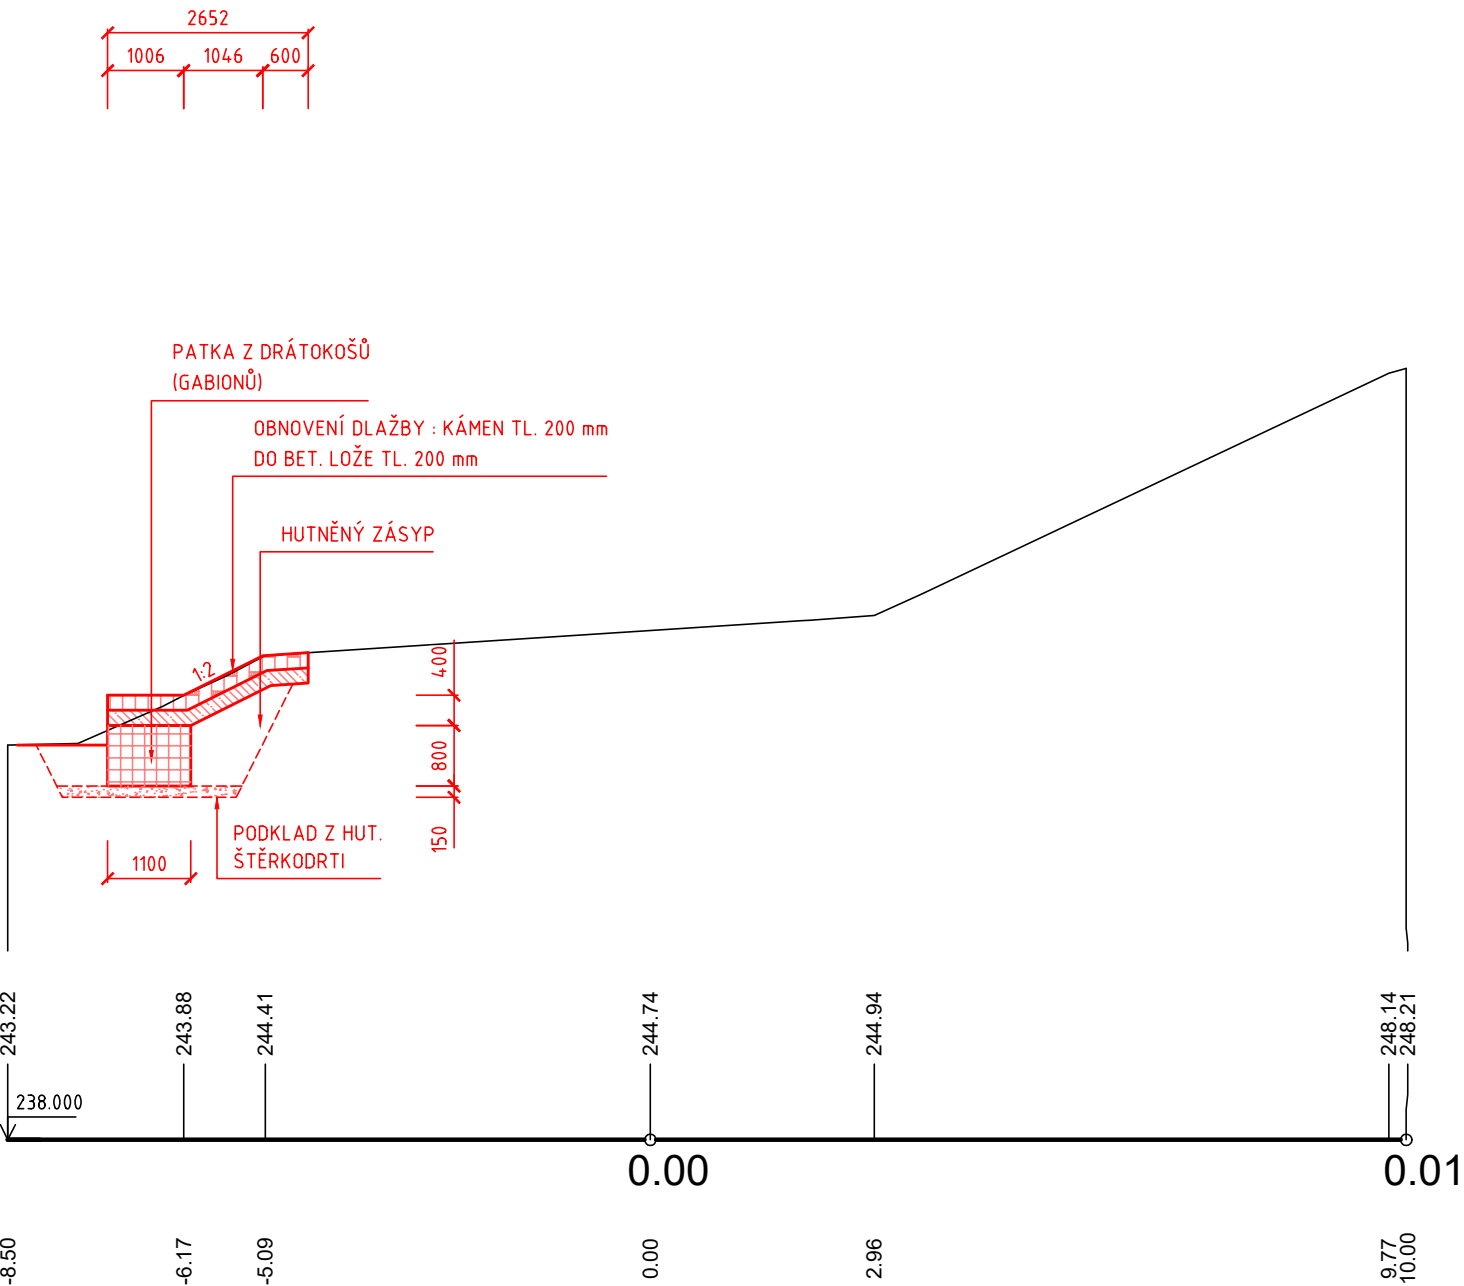

PF 28.3 KM 35.6900

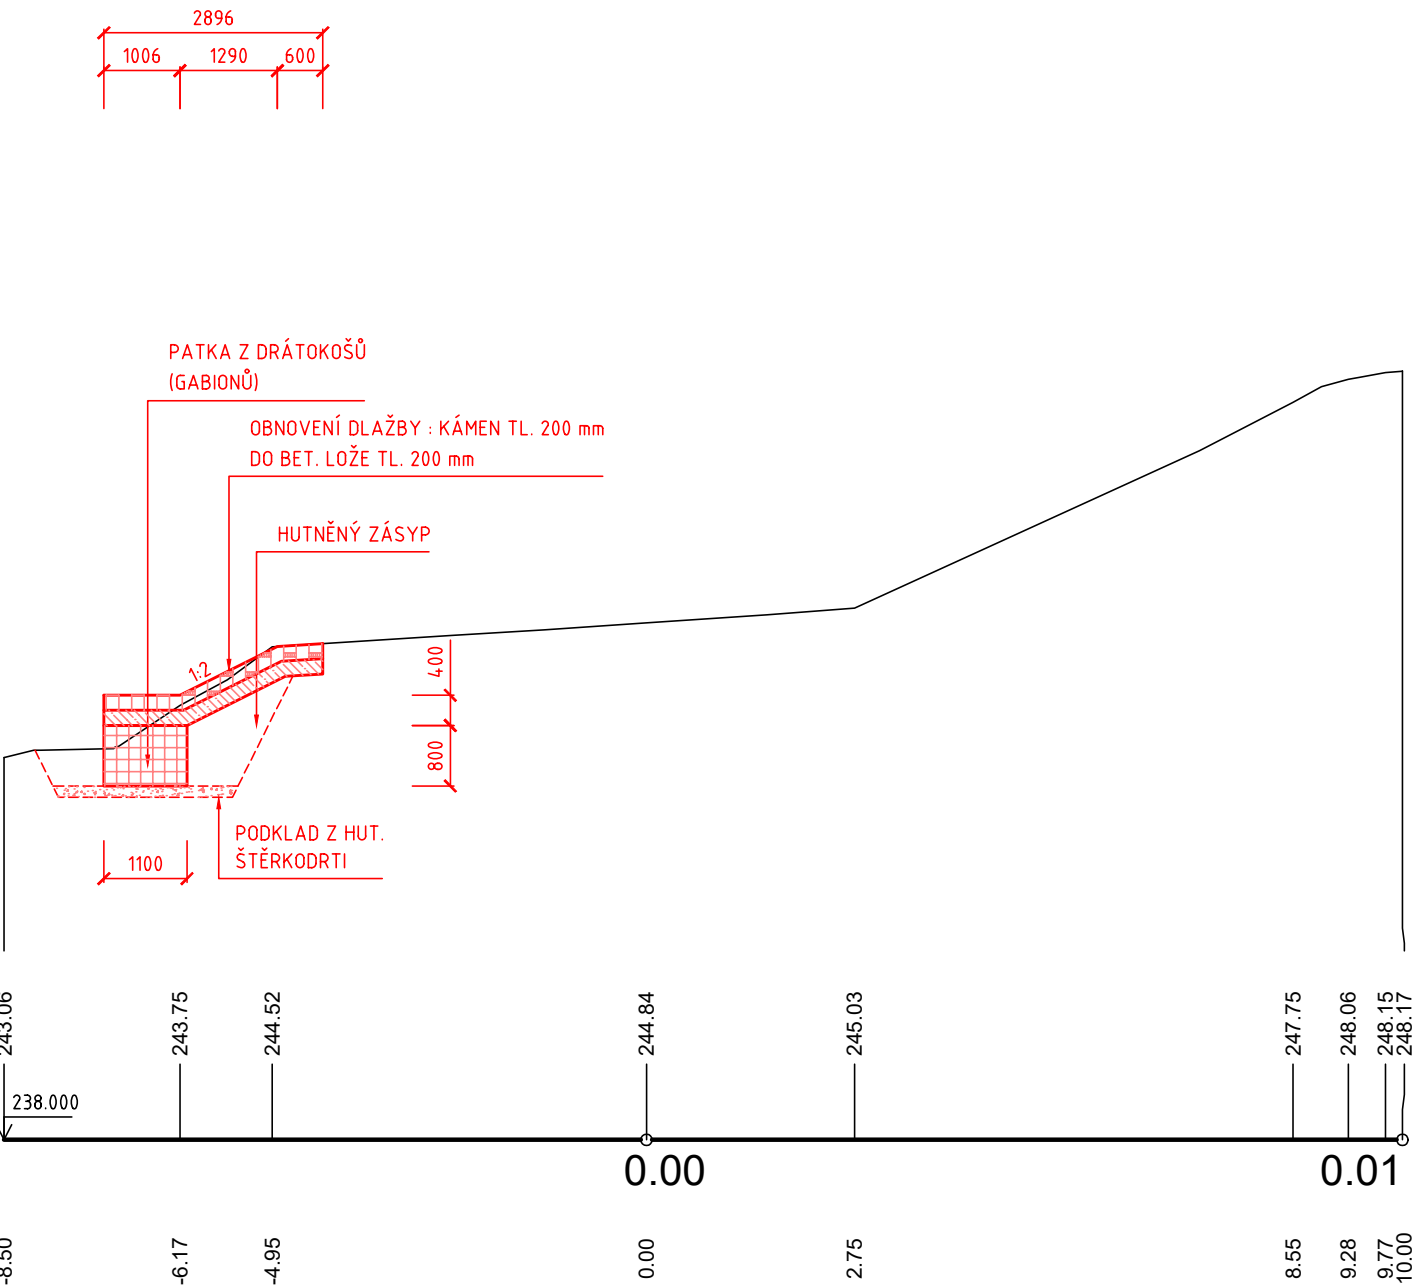

POZN .:

OBDOBNĚ BUDOU PROVEDENY I POLOŽKY Č. 29, 31, 33, 37, 41, 52, 54 A 56.

REVIZE Č.	DATUM	ZMĚNA	ČÍSLO SOUPRAVY:

SOUŘADNICOVÝ SYSTÉM : JTSK
VÝŠKOVÝ SYSTÉM : BpV
KATASTRÁLNÍ ÚZEMÍ : MALÉ HOŠTICE, OPAVA PŘEDMĚSTÍ, KATEŘINKY

LINEPLAN s.r.o.

28. října 2663/150, 702 00, Ostrava-Moravská Ostrava

tel.: +420 597 578 449
fax: +420 597 579 047
GSM: +420 603 534 547
e-mail: marek.bohac@lineplan.cz

OBJEDNATEL	Povodí Odry, státní podnik		
ODPOVĚDNÝ PROJ. OBJ., PS		NAVRHL, VYPRACOVAL	KONTROLOVAL
ING. MAREK BOHÁČ		ING. MAREK BOHÁČ	-
KRAJ : MORAVSKOSLEZSKÝ		POVĚŘENÝ OÚ : Mag. Města OPAVY	OBEC : OPAVA
AKCE		STUPEŇ PD	PROJEKT (PŠ 2024)
		DATUM	12/2025
		ARCH. ČÍSLO	07/25/03 - A - 19
		POČ. FORMÁTŮ	3 x A4
NÁZEV PŘÍLOHY		MĚŘÍTKO	1 : 100
		Č. PŘÍLOHY	
POLOŽKA Č. 28			D.1.5