




PP1 km 0,0000

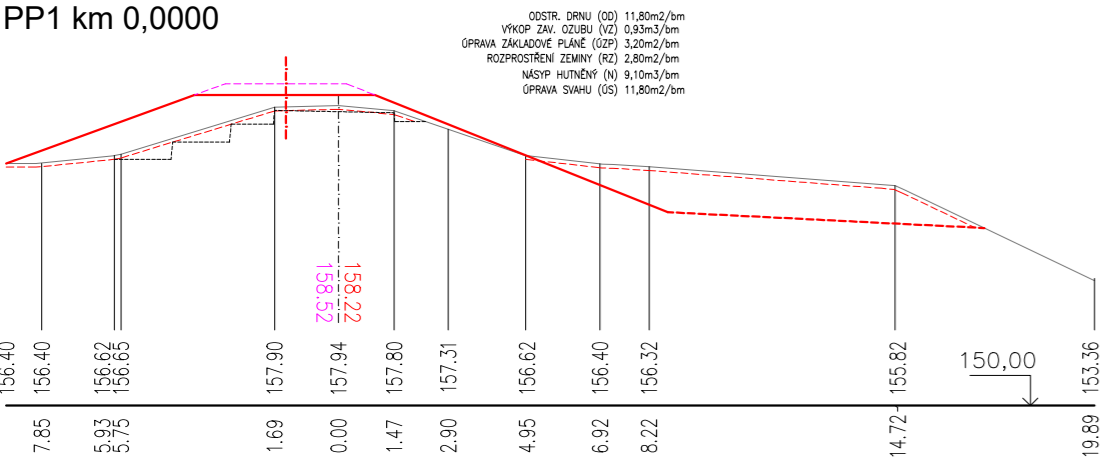


PP2 km 0,0054

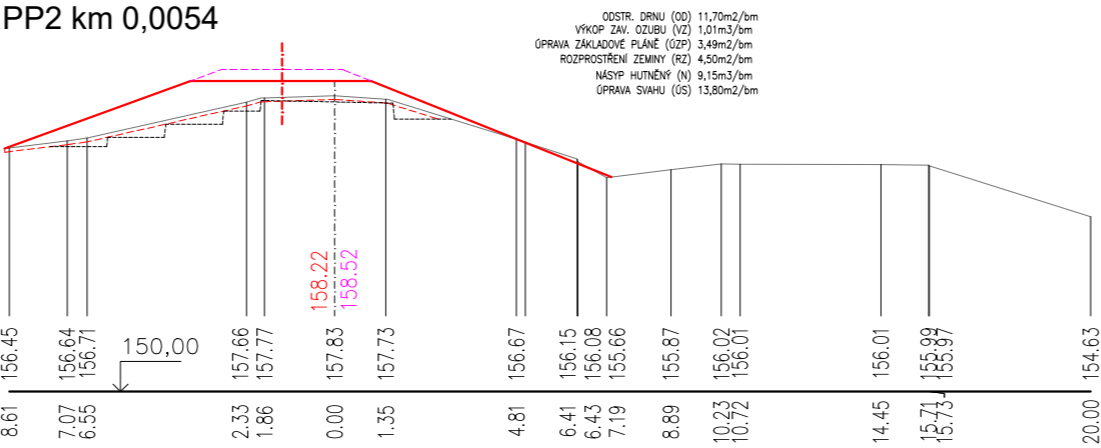

PP3 km 0,0233

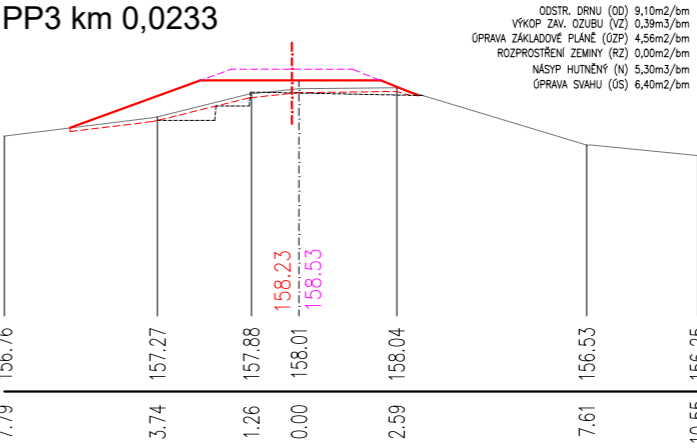


PP4 km 0,0427

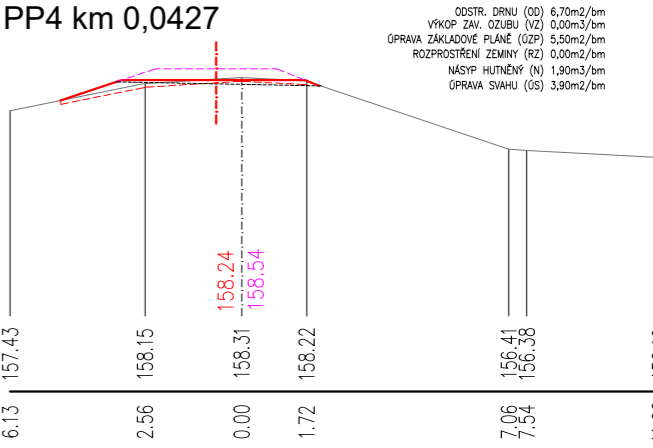

PP5 km 0,0664




PP6 km 0,0820

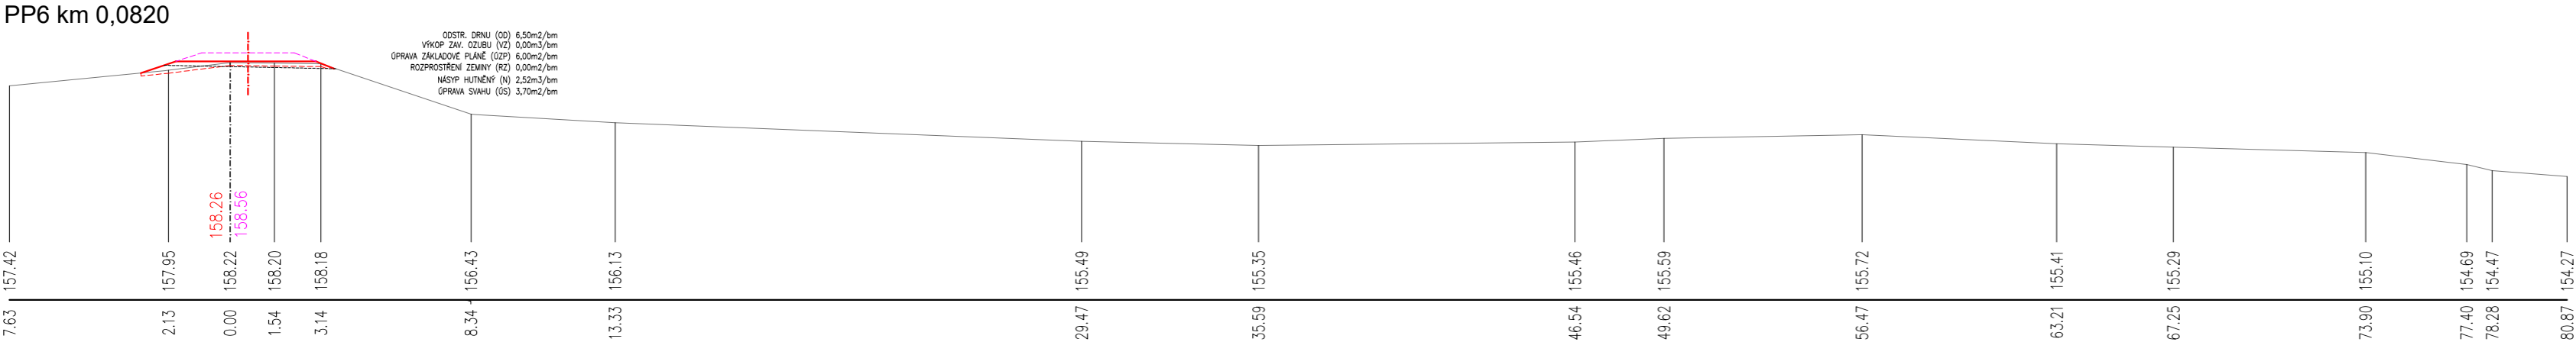

LEGENDA:

- PŘESYPÁNÍ KORUNY HRÁZE (KONZOLIDACE ZEMNÍHO TĚLESA)
- OPRAVENÁ KORUNA HRÁZE NA PROJEKTOVANOU ÚROVEŇ
- STÁVAJÍCÍ OSA HRÁZE
- - - VYTYČOVACÍ OSA

PP7 km 0,1056

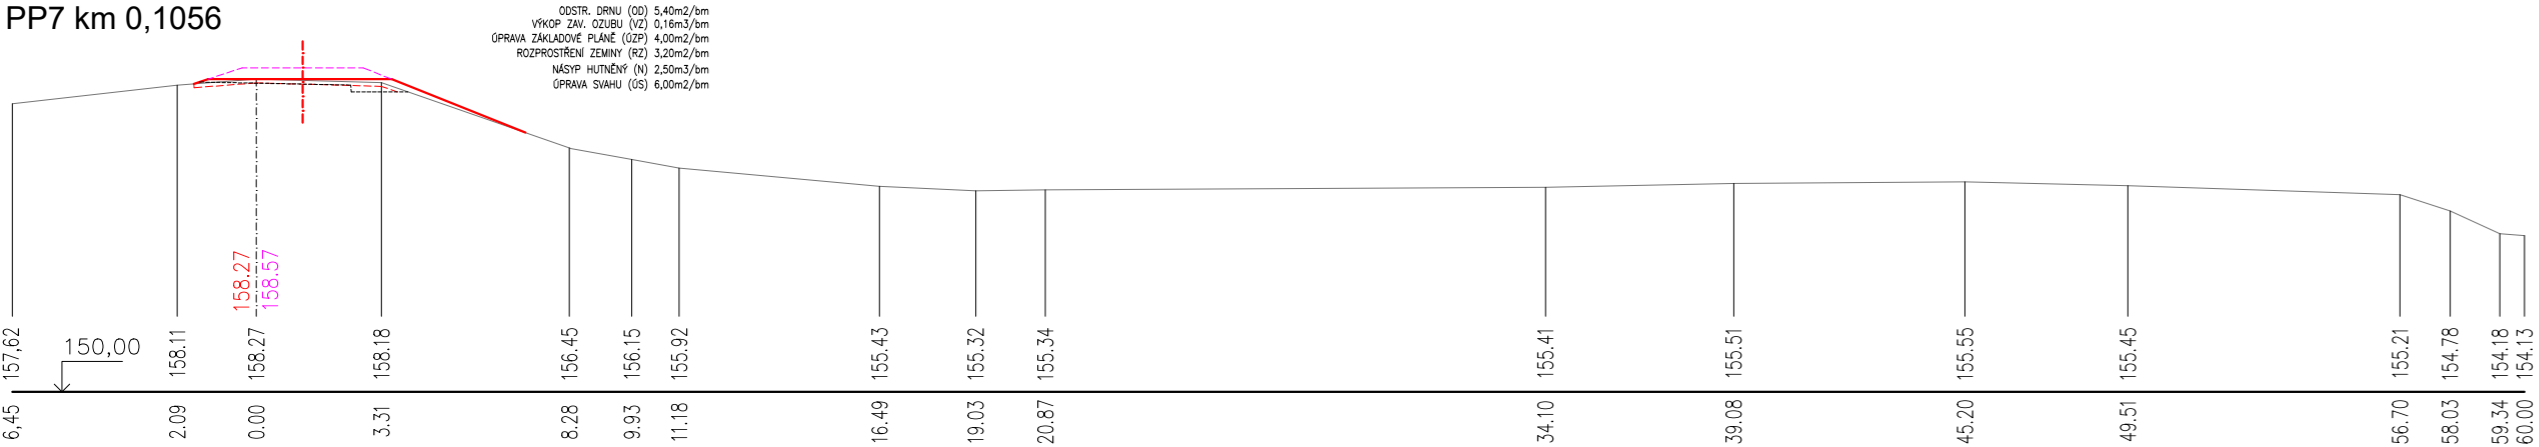

Zodpovědný pracovník	Vypracoval		 AQUA CENTRUM Břeclav s.r.o. Kapusty 27, 690 06 Břeclav IČO 60710063, DIČ CZ60710063 tel.: 519 333 689, email: aqc@wo.cz	
Ing. Milan Bartolšic	Ing. Jan Varadínek			
Investor: Povodí Moravy, s.p., Dřevařská 11, 60200 Brno			Formát	
Akce: Dyje Břeclav, PB ř.km 18,4-21,1 a O.R. Dyje Poštorná, LB ř.km 0,0-0,650, dosypání hrází DOKUMENTACE PRO PROVÁDĚNÍ STAVBY			Datum	březen 2024
			Číslo stavby	
Příloha: SO02 - O.R. Dyje Poštorná, LB ř.km 0,0-0,650 PRACOVNÍ PŘÍČNÉ ŘEZY PP1 – PP7			Měřítko	Číslo přílohy
			1:200	D.1.2.b.2