




PP16 km 0,4804

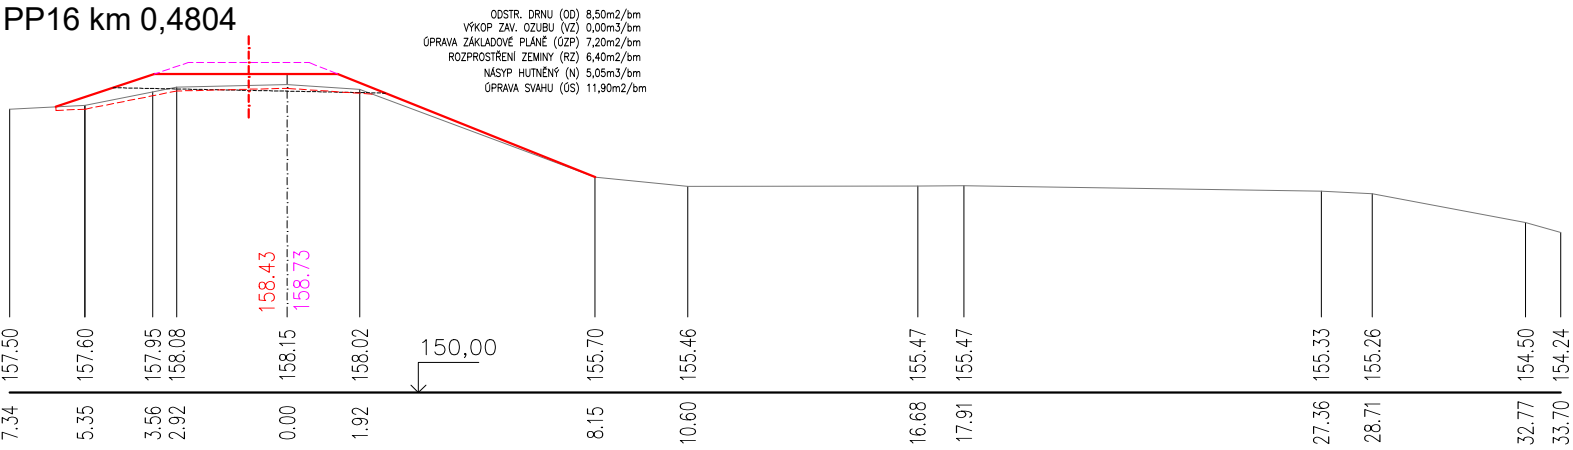

PP17 km 0,5247

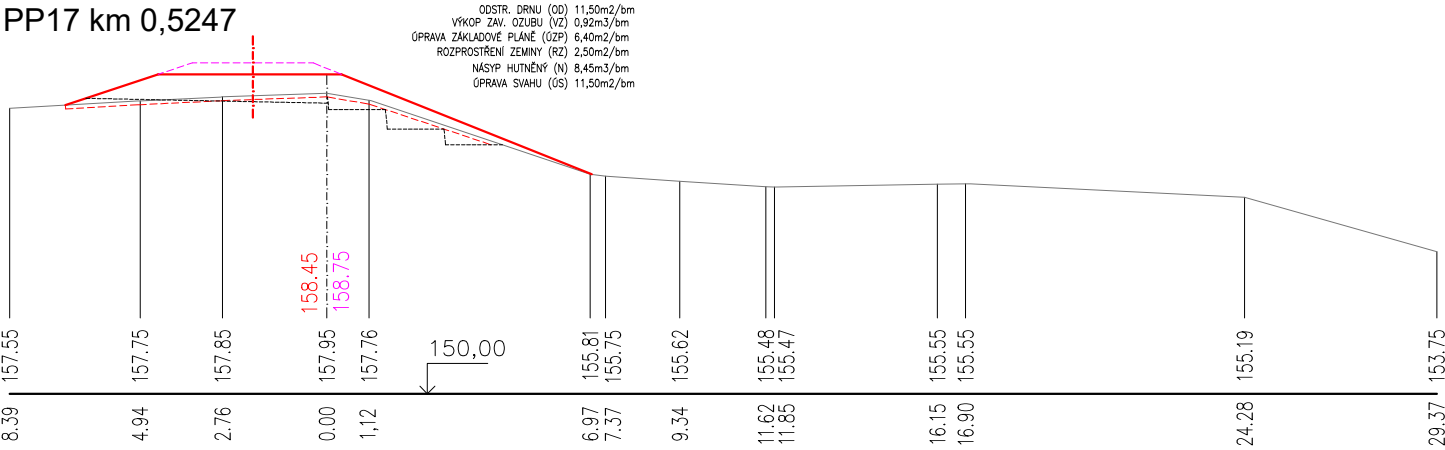



PP18 km 0,5663

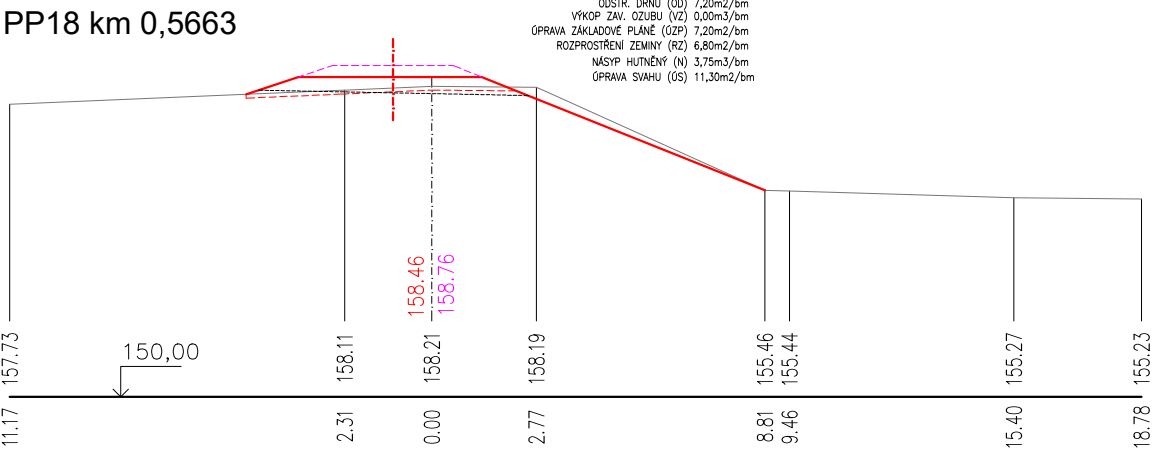

LEGENDA:

- PŘESYPÁNÍ KORUNY HRÁZE (KONZOLIDACE ZEMNÍHO TĚLESA)
- OPRAVENÁ KORUNA HRÁZE NA PROJEKTOVANOU ÚROVEŇ
- STÁVAJÍCÍ OSA HRÁZE
- VYTYČOVACÍ OSA

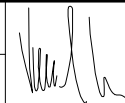Zodpovědný pracovník		Vypracoval				 AQUA CENTRUM Břeclav s.r.o.	
Ing. Milan Bartolšic		Ing. Jan Varadínek				Kapusty 27, 690 06 Břeclav IČO 60710063, DIČ CZ60710063 tel.: 519 333 689, email: aqc@wo.cz	
Investor: Povodí Moravy, s.p., Dřevařská 11, 60200 Brno							
Akce: Dyje Břeclav, PB ř.km 18,4-21,1 a O.R. Dyje Poštorná, LB ř.km 0,0-0,650, dosypání hrází DOKUMENTACE PRO PROVÁDĚNÍ STAVBY						Formát	
						Datum	
						březen 2024	
Příloha: SO02 - O.R. Dyje Poštorná, LB ř.km 0,0-0,650 PRACOVNÍ PŘÍČNÉ ŘEZY PP16 – PP18						Číslo stavby	
						Měřítko 1:200	
						Číslo přílohy D.1.2.b.4	