



VZOROVÝ PŘÍČNÝ ŘEZ MEZI ŘEZY PP4 - PP18

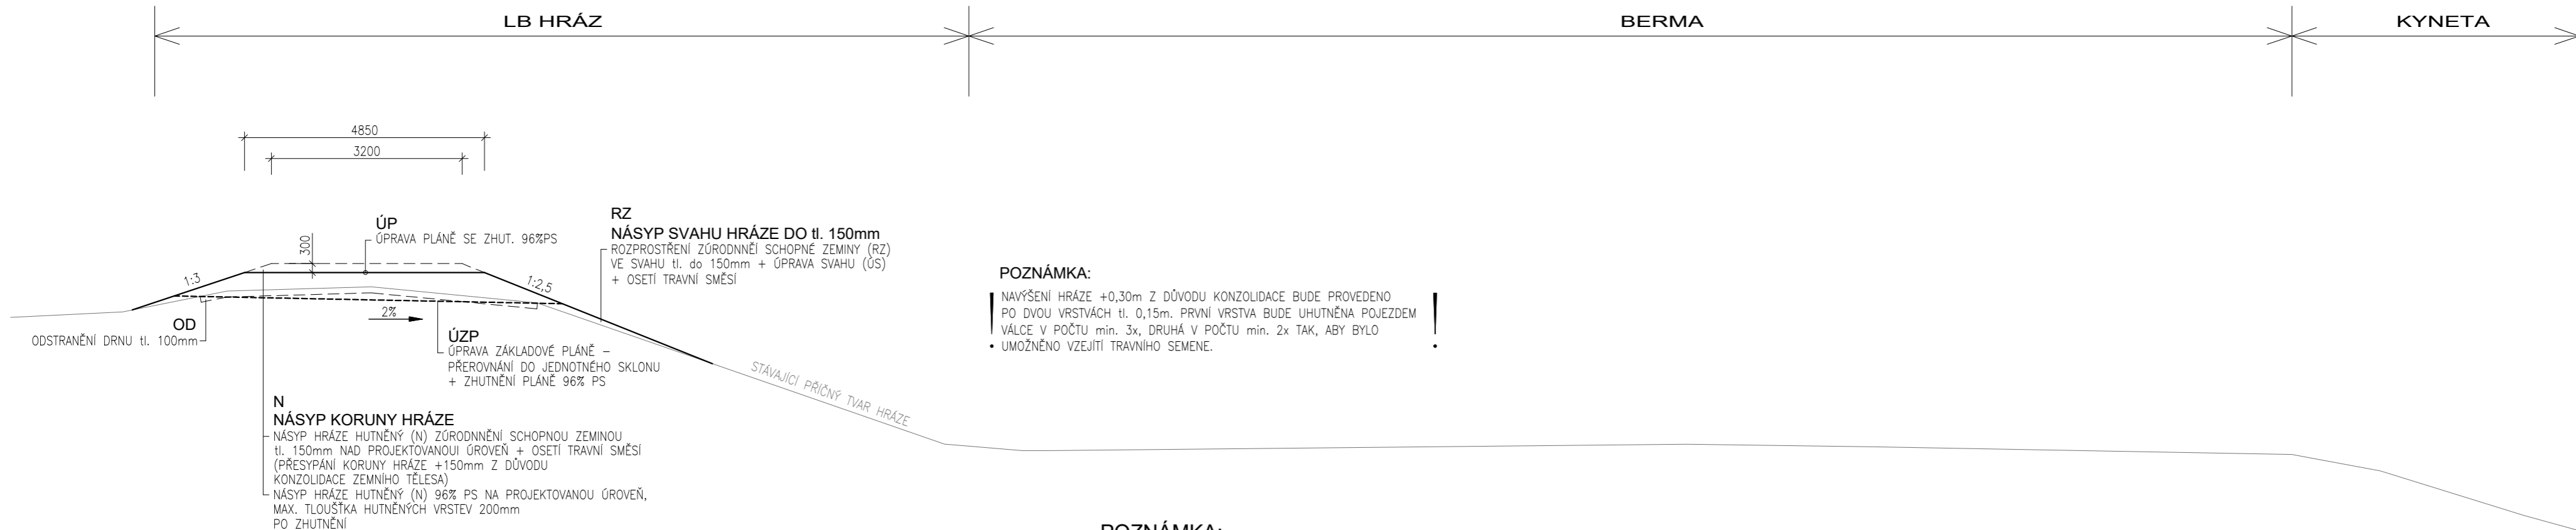



VZOROVÝ PŘÍČNÝ ŘEZ MEZI ŘEZY PP1 - PP4

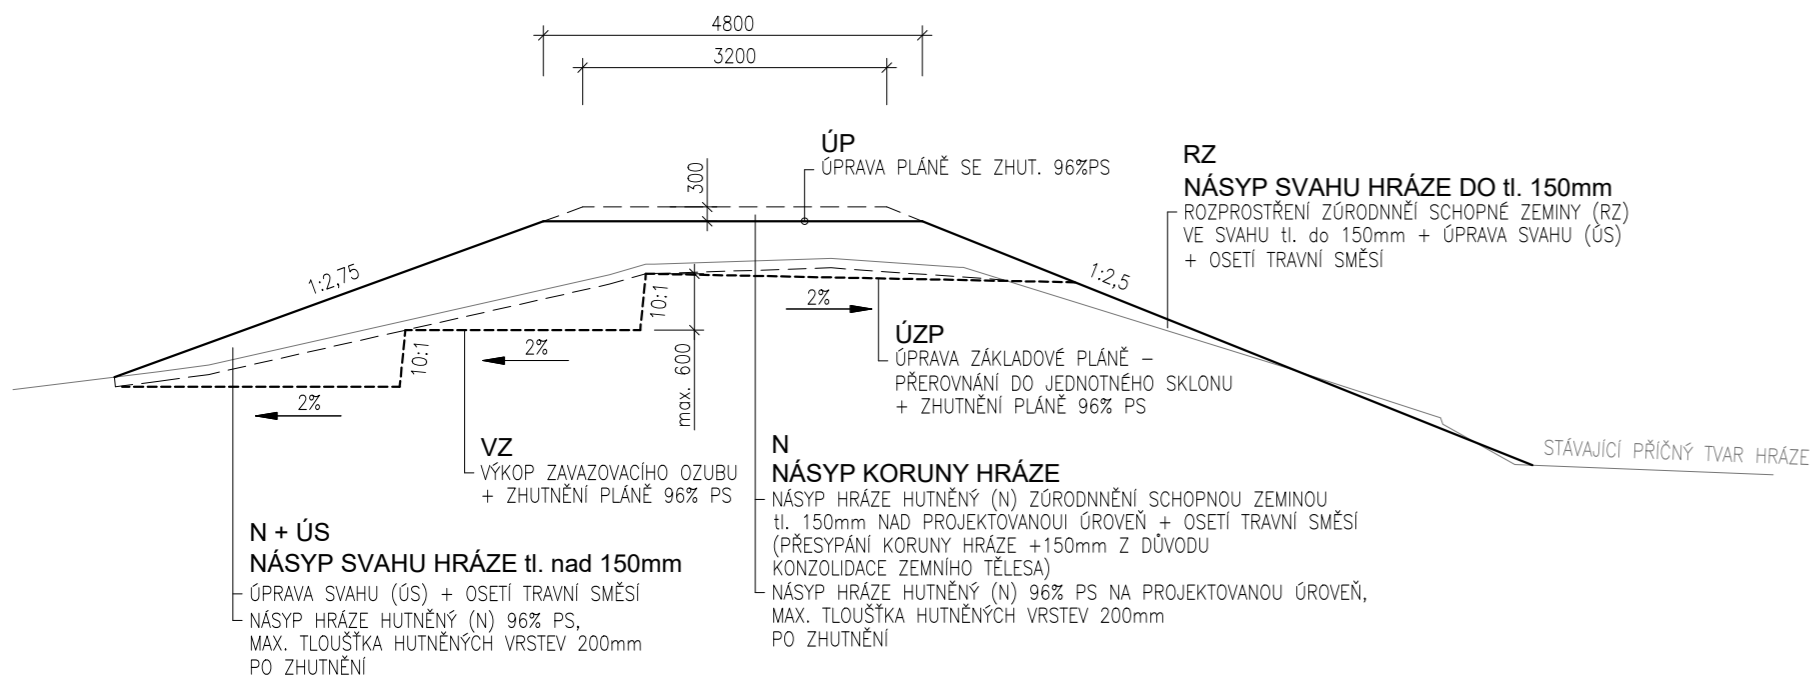

POZNÁMKA:

- PLÁŇ KORUNY HRÁZE MUSÍ BÝT PO CELOU DOBU REALIZACE STAVEBNÍCH PRACÍ ODVODNĚNA, TZN. MUSÍ BÝT DODRŽEN JEDNOTNÝ PŘÍČNÝ SKLON PLÁŇ KORUNY HRÁZE SMĚREM K TOKU, MUSÍ BÝT UMOŽNĚN PLOŠNÝ ODTOK POVRCHOVÝCH VOD MIMO PLÁŇ HRÁZE V CELÉ ŠÍŘCE KORUNY HRÁZE A NESMÍ DOCHÁZET K AKUMULACI POVRCHOVÝCH VOD NA PLOŠE PLÁŇ KORUNY HRÁZE.
PODMÍNKA PLATÍ V JAKÉ KOLIV FÁZI VÝSTAVBY.
JE VYLOUČENO MEZIDEPONOVÁNÍ VYTĚŽENÉ ZEMINY NA OKRAJÍCH PLÁŇ KORUNY HRÁZE.
JE VYLOUČENO ZŘÍZOVÁNÍ JAKÝCHKOLIV PŘEKÁŽEK V KORUNĚ HRÁZE ZNEMOŽŇUJÍCÍCH PLOŠNÝ ODTOK POVRCHOVÝCH VOD Z PLÁŇ KORUNY HRÁZE.
V PŘÍPADĚ NEDODRŽENÍ PODMÍNEK NA PLOŠNÉ ODVODNĚNÍ PLÁŇ KORUNY HRÁZE BĚHEM REALIZACE STAVBY BUDOU VEŠKERÉ VÍCEPRÁCE SPOJENÉ S ÚPRAVOU PLÁŇ A ZÁKLADOVÉ SPÁRY ZPŮSOBENÉ PODMÁČENÍM AKUMULOVANOU VODOU PROVEDENY NA NÁKLAD ZHOTOVITELE.
- PO DOBU VÝSTAVBY MUSÍ BÝT SVAHY NAVAZUJÍCÍ NA PLÁŇ NA ŠÍŘKU PRUHU 1,00m POSEČENY, ABY BYL UMOŽNĚN PLOŠNÝ ODTOK POVRCHOVÝCH VOD Z PLÁŇ K PATĚ HRÁZE.
- PO DOBU VÝSTAVBY BUDE VEŠKERÁ KOMUNIKACE STAVEBNÍ TECHNIKY PO BERMĚ NEBO VZDUŠNÉ STRANĚ ZA PATOU HRÁZE. POJEZD V KORUNĚ HRÁZE, VYJMA ZEMNÍCH PRACÍ NA PLÁNI JE ZAKÁZÁN. JAKÉKOLIV VÍCEPRÁCE SPOJENÉ S OPRAVOU KORUNY HRÁZE Z DŮVODU POŠKOZENÍ KORUNY A PLÁŇ ZAKÁZANÝM POJEZDEM STAVEBNÍ TECHNIKY BUDOU PROVEDENY NA NÁKLAD ZHOTOVITELE.
- KONEČNÁ ÚPRAVA SVAHŮ NA TLOUŠŤKU 150mm A PŘESYPÁNÍ KORUNY HRÁZE SE PROVEDE ZÚRODNĚNÍ SCHOPNOU ZEMINOU FRAKCE 0–2mm
- POVINNOSTÍ DODAVATELE STAVBY BUDE PROVÉST VYTÝČENÍ HRANICE POZEMKŮ PŘI VZDUŠNÉ PATĚ HRÁZE PODÉL CELÉ LINIE STÁVAJÍCÍ HRÁZE, NA KTERÉ SE BUDE DOSYPÁNÍ REALIZOVAT. HRANICE POZEMKŮ BUDOU Z DŮVODU NUTNÉ KONTROLY INVESTOREM OZNAČENY ZŘETELNĚ PO CELOU DOBU REALIZACE STAVBY (DŘEVĚNÉ KŮLY, OCELOVÉ TRNY A POD.)

Zodpovědný pracovník	Vypracoval		 AQUA CENTRUM Břeclav s.r.o.
Ing. Milan Bartolšic	Ing. Jan Varadíněk		
Investor: Povodí Moravy, s.p., Dřevařská 11, 60200 Brno			Kapustý 27, 690 06 Břeclav IČO 60710063, DIČ CZ60710063 tel.: 519 333 689, email: aqc@wo.cz
Akce: Dyje Břeclav, PB ř.km 18,4-21,1 a O.R. Dyje Poštorná, LB ř.km 0,0-0,650, dosypání hráží DOKUMENTACE PRO PROVÁDĚNÍ STAVBY			Formát
			Datum
			Číslo stavby
Příloha: SO02 - O.R. Dyje Poštorná, LB ř.km 0,0-0,650 VZOROVÉ PŘÍČNÉ ŘEZY			Měřítko 1:75 Číslo přílohy D.1.2.b.5