
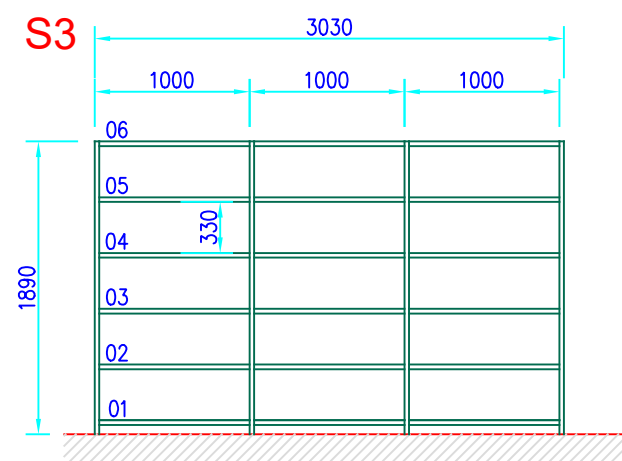
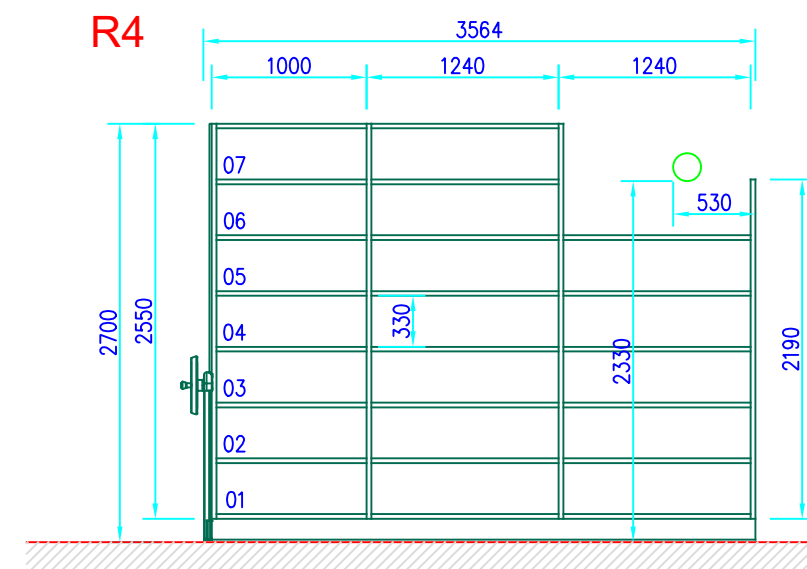
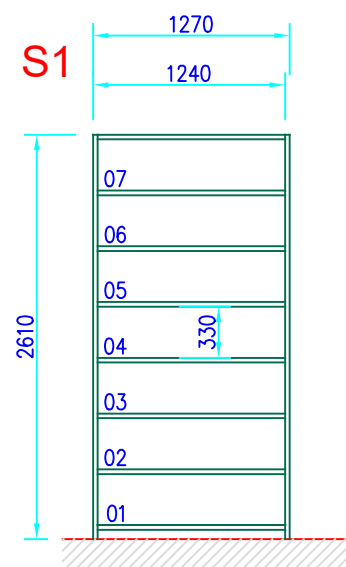
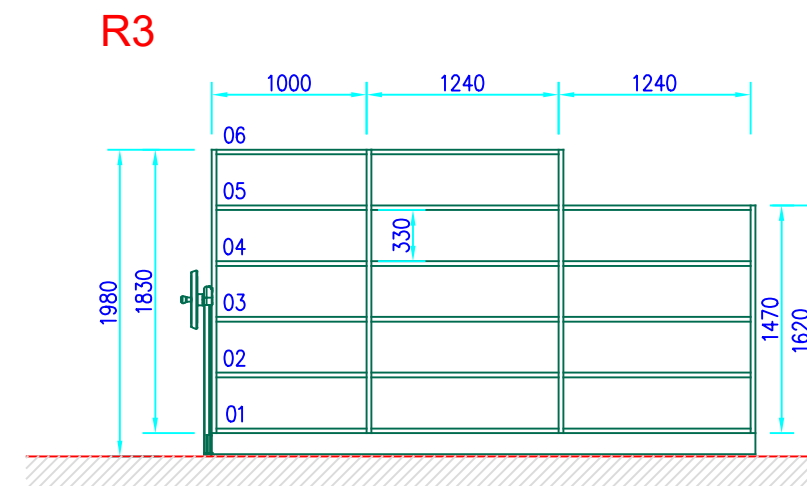
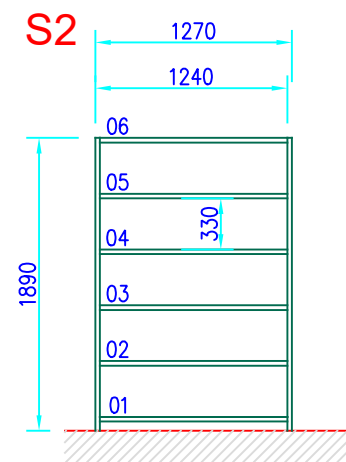



Místnost č. 03068

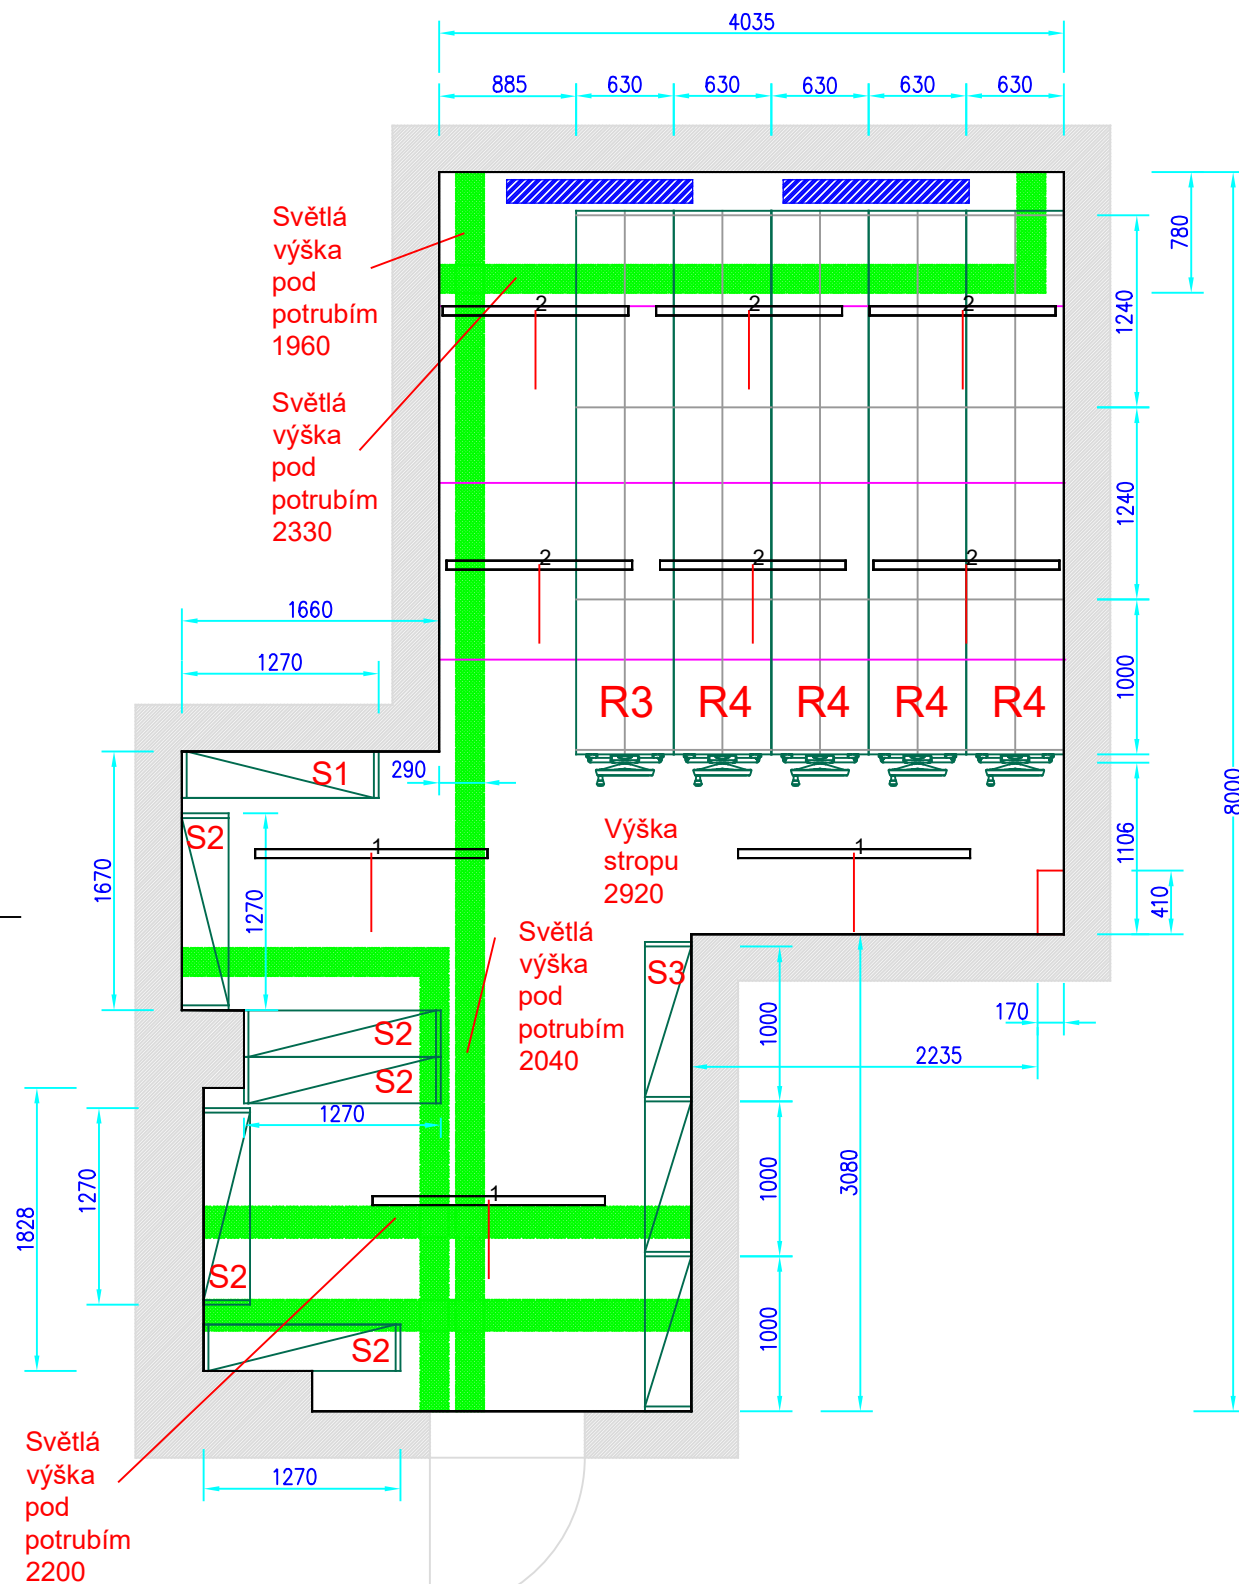

hlav. projektant	zodp. projektant	vypracoval	kreslil			
		MILAN SEHNÁLEK				
místo stavby	DŘEVARSKÁ 932/11, 602 00, BRNO			formát	A 3	
investor	POVODÍ MORAVY, s.p.			datum	25.11.2021	
stavba	MÍSTNOST č. 03068			účel	PROJEKT	
objekt				čís. zakázky	401-2211027	
soubor				archív. č.		
obsah výkresu	PŮDORYS + VÝŠKOVÉ ČLENĚNÍ			měřítko	č. výkresu	č. paré
				1:50	4	