


# PŘEHLEDOVÉ SCHÉMA NAPÁJENÍ

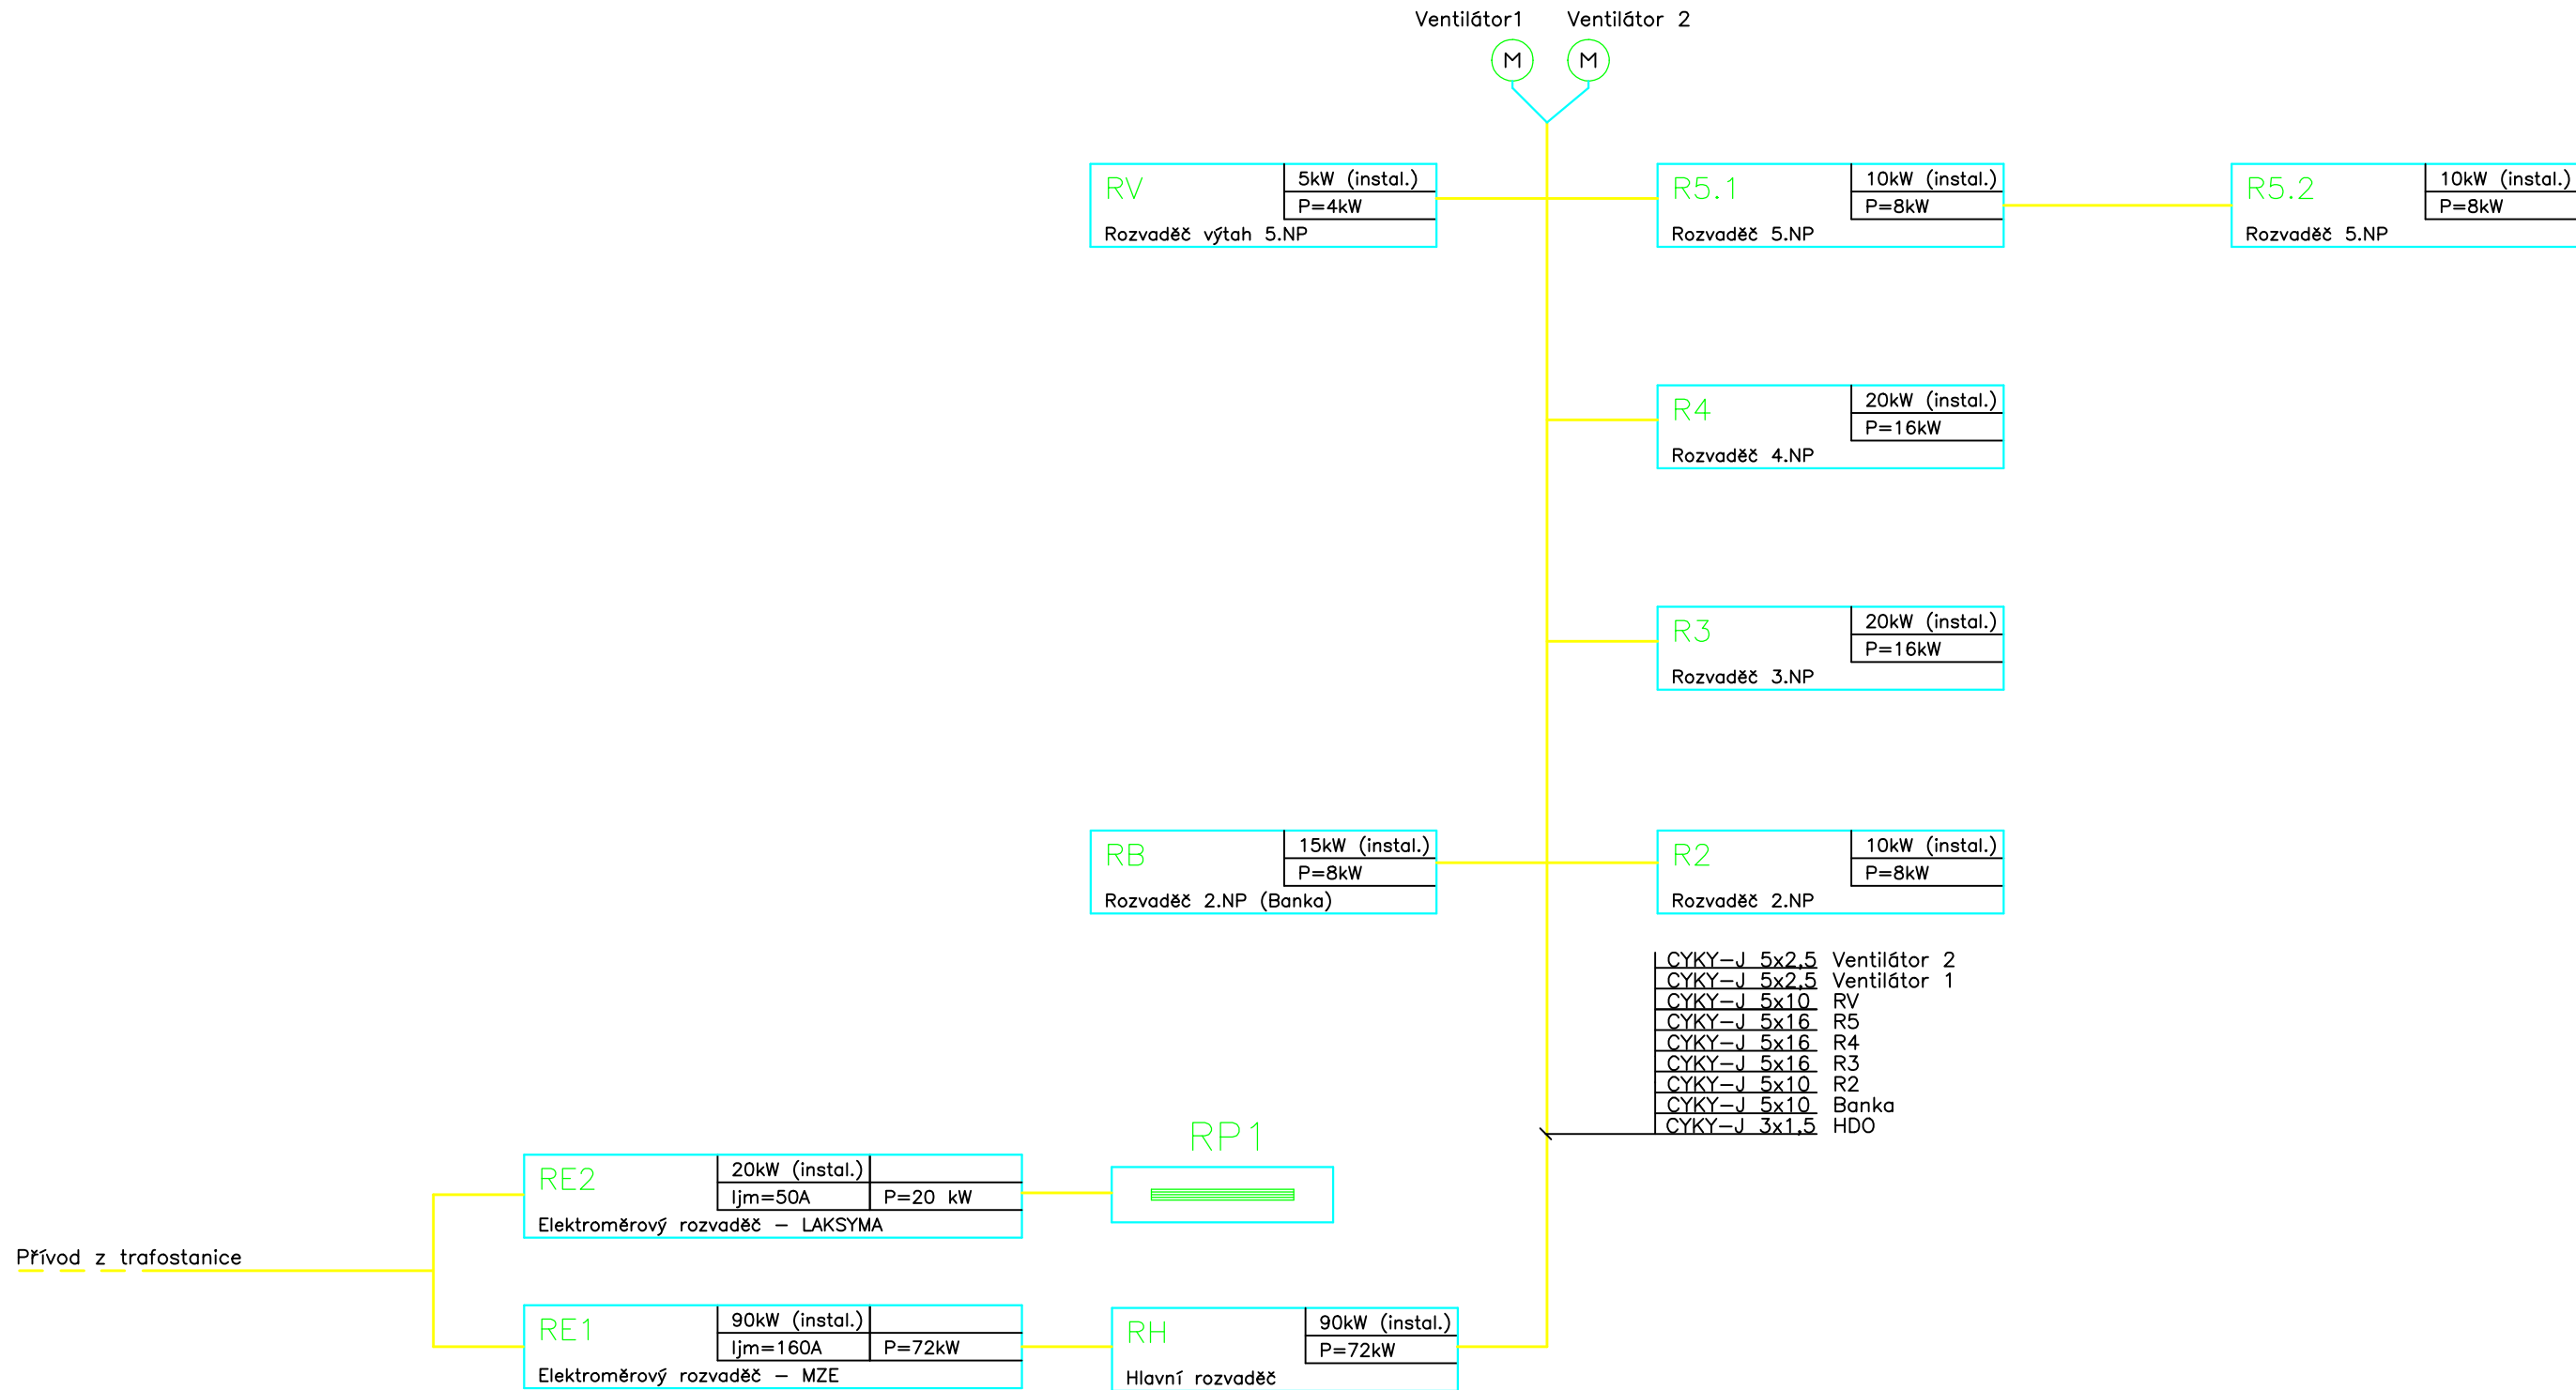

- CYKY-J 5x2,5 Ventilátor 2
- CYKY-J 5x2,5 Ventilátor 1
- CYKY-J 5x10 RV
- CYKY-J 5x16 R5
- CYKY-J 5x16 R4
- CYKY-J 5x16 R3
- CYKY-J 5x10 R2
- CYKY-J 5x10 Banka
- CYKY-J 3x1,5 HDO

VYPRACOVAL ing. Stanislav Hubáček	ODP.PROJ.PROFESE ing. Jan Stindl	KONTROLOVAL ing. Libor Michálek	ODP.PROJ.STAVBY ing. Libor Michálek	<b>TRADIX</b> <b>Ing. Jiří Křen</b> Huštěnovská 2004 686 03 STARÉ MĚSTO tel.: 572 541 141 e-mail: tradix@tradix.cz www.tradix.cz
OKRES: Zlínský		OBEC: Zarámí 88, 760 41, Zlín		
INVESTOR: Česká republika – Ministerstvo zemědělství				
Rekonstrukce elektroinstalace objektu v ul. Protzkarova č.p. 1180 v Uh. Hradišti				FORMAT: 2 A4 DATUM: 11.08.2011 STUPEN: DPS MERITKO:
Přehledové schéma napájení				ZAK.CISLO: 226/2011/E ARCHIVNI CISLO: SH1107_2 C.VYKRESU: E.1.5.2

ROZVODNÁ SOUSTAVA : 3NPE, AC, 50Hz, 230/400V/TN-C-S  
 OCHRANA PŘED ÚRAZEM EL. PROUDEM DLE ČSN 33 2000-4-41 ed.2  
 čl. 411 – OCHRANA AUTOMATICKÝM ODPOJENÍM OD ZDROJE  
 PROSTORY DLE ČSN 332000-5-51 ed.3, ROZDĚLENY  
 AB8-VENKOVNÍ PROSTORY NECHRÁNĚNÉ PŘED ATM. VLIVY S NÍZKÝMI I VYS. TEPLOTAMI  
 DLE ČSN 33 2000-4-41 ed.2. 2/Z1: VNITŘNÍ-NORMÁLNÍ, VENKOVNÍ-NEBEZPEČNÉ