PŮDORYS 4.NP

M 1:50

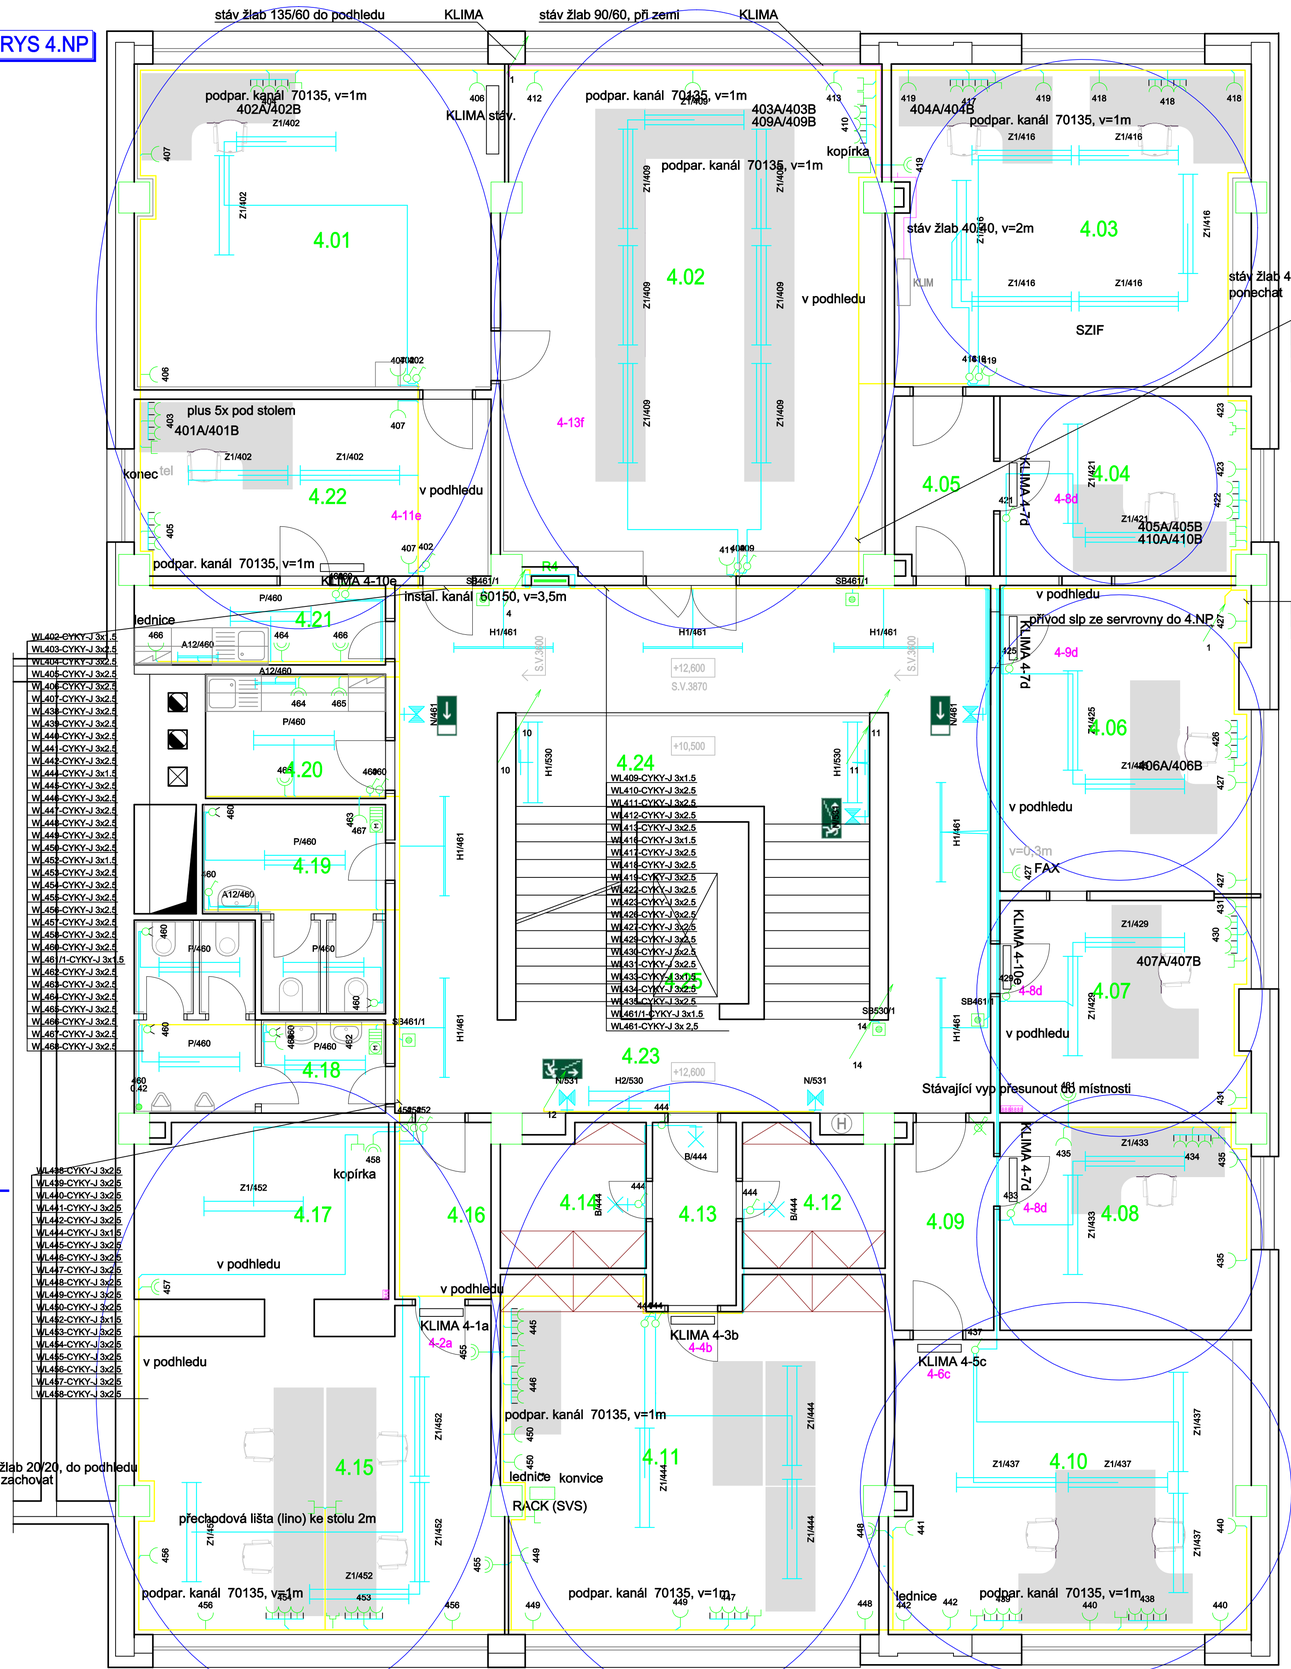

DETAIL

OSAZENÍ ZÁSUVEK – ZÁSUVKOVÉ HNÍZDO 2,3,4.NP

1xZÁSUVKA 230V/16A s přepěťovou ochr.
2xZÁSUVKA 230V/16A
1xZÁSUVKA DATA

LEGENDA MÍSTNOSTÍ:

OZN.	NÁZEV MÍSTNOSTI	PLOCHA [m²]	PODLAHA	ÚPRAVA POVRCHU	POZNÁMKA
4.01	KANCELÁŘ	30,40	STĚRKA+KOBEREC	VÁPENNÁ OMÍTKA+MALBA PVC LIŠTA	THERMATEX PODHLED S.V.3300mm
4.02	KANCELÁŘ	50,00	STĚRKA+KOBEREC	VÁPENNÁ OMÍTKA+MALBA PVC LIŠTA	THERMATEX PODHLED S.V.3300mm
4.03	KANCELÁŘ	29,60	STĚRKA	VÁPENNÁ OMÍTKA+MALBA PVC LIŠTA	THERMATEX PODHLED S.V.3300mm
4.04	KANCELÁŘ	11,65	STĚRKA	VÁPENNÁ OMÍTKA+MALBA PVC LIŠTA	THERMATEX PODHLED S.V.3300mm
4.05	CHODBA	4,60	STĚRKA	VÁPENNÁ OMÍTKA+MALBA PVC LIŠTA	THERMATEX PODHLED S.V.3300mm
4.06	KANCELÁŘ	19,75	STĚRKA	VÁPENNÁ OMÍTKA+MALBA PVC LIŠTA	THERMATEX PODHLED S.V.3300mm
4.07	KANCELÁŘ	13,75	STĚRKA	VÁPENNÁ OMÍTKA+MALBA PVC LIŠTA	THERMATEX PODHLED S.V.3300mm
4.08	KANCELÁŘ	13,50	STĚRKA+KOBEREC	VÁPENNÁ OMÍTKA+MALBA PVC LIŠTA	THERMATEX PODHLED S.V.3300mm
4.09	CHODBA	5,30	STĚRKA	VÁPENNÁ OMÍTKA+MALBA PVC LIŠTA	THERMATEX PODHLED S.V.3300mm
4.10	KANCELÁŘ	27,35	STĚRKA+KOBEREC	VÁPENNÁ OMÍTKA+MALBA PVC LIŠTA	THERMATEX PODHLED S.V.3300mm
4.11	KANCELÁŘ	34,25	STĚRKA	VÁPENNÁ OMÍTKA+MALBA PVC LIŠTA	THERMATEX PODHLED S.V.3300mm
4.12	SKLAD	5,00	STĚRKA	VÁPENNÁ OMÍTKA+MALBA PVC LIŠTA	S.V.3870mm
4.13	CHODBA	4,20	STĚRKA	VÁPENNÁ OMÍTKA+MALBA PVC LIŠTA	S.V.3870mm
4.14	SKLAD	5,10	STĚRKA	VÁPENNÁ OMÍTKA+MALBA PVC LIŠTA	S.V.3870mm
4.15	KANCELÁŘ	29,15	STĚRKA+KOBEREC	VÁPENNÁ OMÍTKA+MALBA PVC LIŠTA	THERMATEX PODHLED S.V.3300mm
4.16	CHODBA	4,50	STĚRKA	VÁPENNÁ OMÍTKA+MALBA PVC LIŠTA	THERMATEX PODHLED S.V.3300mm
4.17	SKLAD	11,45	STĚRKA	VÁPENNÁ OMÍTKA+MALBA PVC LIŠTA	THERMATEX PODHLED S.V.3300mm
4.18	WC MUŽI	8,90	KERAMICKÁ DLAŽBA	VÁPENNÁ OMÍTKA+MALBA KER. OBKLAD	S.V.3870mm
4.19	WC ŽENY	8,20	KERAMICKÁ DLAŽBA	VÁPENNÁ OMÍTKA+MALBA KER. OBKLAD	S.V.3870mm
4.20	KUCHYŇKA	5,80	KERAMICKÁ DLAŽBA	VÁPENNÁ OMÍTKA+MALBA KER. OBKLAD	S.V.3870mm
4.21	KUCHYŇKA	5,30	KERAMICKÁ DLAŽBA	VÁPENNÁ OMÍTKA+MALBA KER. OBKLAD	S.V.3870mm
4.22	KANCELÁŘ	16,40	STĚRKA+KOBEREC	VÁPENNÁ OMÍTKA+MALBA PVC LIŠTA	THERMATEX PODHLED S.V.3300mm
4.23	CHODBA	52,25	STĚRKA	VÁPENNÁ OMÍTKA+MALBA PVC LIŠTA	S.V.3870mm
4.24	SCHODIŠTĚ	19,80	TERAC, DLAŽBA	VÁPENNÁ OMÍTKA+MALBA KER. SOKL	
4.25	VÝTAH	5,25			

LEGENDA MATERIÁLŮ

KONSTRUKCE STÁVAJÍCÍ

ŽELEZOBETONOVÝ SLOUP

POZNÁMKA

- osvětlení schodiště měřeno pouze hlavním fakturačním měřením
- chodba a soc. zázemí s kuchyňkou měřeno sam. odpočtovým měřením
- svítidla v kancelářích zůstanou stávající - pouze napojení na nové přívody
- světelný rozvod na chodbách a schodišti provést pod omítkou
- vedení k vypínačům zasekat
- zásuvkový rozvod v systémovém podparapetním kanálu s oddělením slabo a silnoproudé instal.
- na chodbách kabely uložit do instalačního žlabu
- v max. míře respektovat stávající slp rozvody, zásah a rozsah konzultovat s příslušným správcem sítě
- před započetím prací upřesnit s investorem počet klimajednotek a postup napojení koordinovat s prof. VZT
- na soc. zařízení provést pospojování, vedení zasekat
- samostatné odpočtové měření pro místnost:
- 401,421,422
- 402
- 403
- 404
- 406
- 407
- 408
- 410
- 411,412,413,414
- 415,416,417

ROZVODNÁ SOUSTAVA : 3NPE, AC, 50Hz, 230/400V/TN-C-S
OCHRANA PŘED ÚRAZEM EL. PROUDEM DLE ČSN 33 2000-4-41 ed.2
čl. 411 – OCHRANA AUTOMATICKÝM ODPOJENÍM OD ZDROJE
PROSTORY DLE ČSN 332000-5-51 ed.3, ROZDĚLENY
AB8–VENKOVNÍ PROSTORY NECHRÁNĚNÉ PŘED ATM. VLIVY S NÍZKÝMI I VYS. TEPLOTAMI
DLE ČSN 33 2000-4-41 ed.2. 2/Z1: VNITŘNÍ–NORMÁLNÍ, VENKOVNÍ–NEBEZPEČNÉ

VYPRACOVAL	ODP.PROJ.PROFESE	KONTROLOVAL	ODP.PROJ.STAVBY
Ing. Stanislav Hubáček	Ing. Jan Stindl	Ing. Libor Michálek	Ing. Libor Michálek

TRADIX
Ing. Jiří Křen
Rudolcovská 2094
686 03 STARÉ MĚSTO
tel.: 572 541 141
e-mail: tradix@tradix.cz
www.tradix.cz

OKRES: Zlínský
OBEC: Zarámí 88, 760 41, Zlín
INVESTOR: Česká republika - Ministerstvo zemědělství

Rekonstrukce elektroinstalace
objektu v ul. Protzkarova č.p. 1180 v Uh. Hradišti

PŮDORYS 4.NP

FORMAT	8 A4
DATUM	11.08.2011
STUPEŇ	DPS
MĚŘÍTKO	1:50
ZAK.ČÍSLO:	226/2011/E
ARCHIVNÍ ČÍSLO	SH1107_2
C.VÝKRESU	E.1.5.6