


Odvodňovací žlab TBZ 30/20/8
do betonu

0.13

1.10

Oprava římsy křídla
s vyrovnáním povrchu stěrkou

Hydroizolace
-propojení se stávající izolací rubu opěry

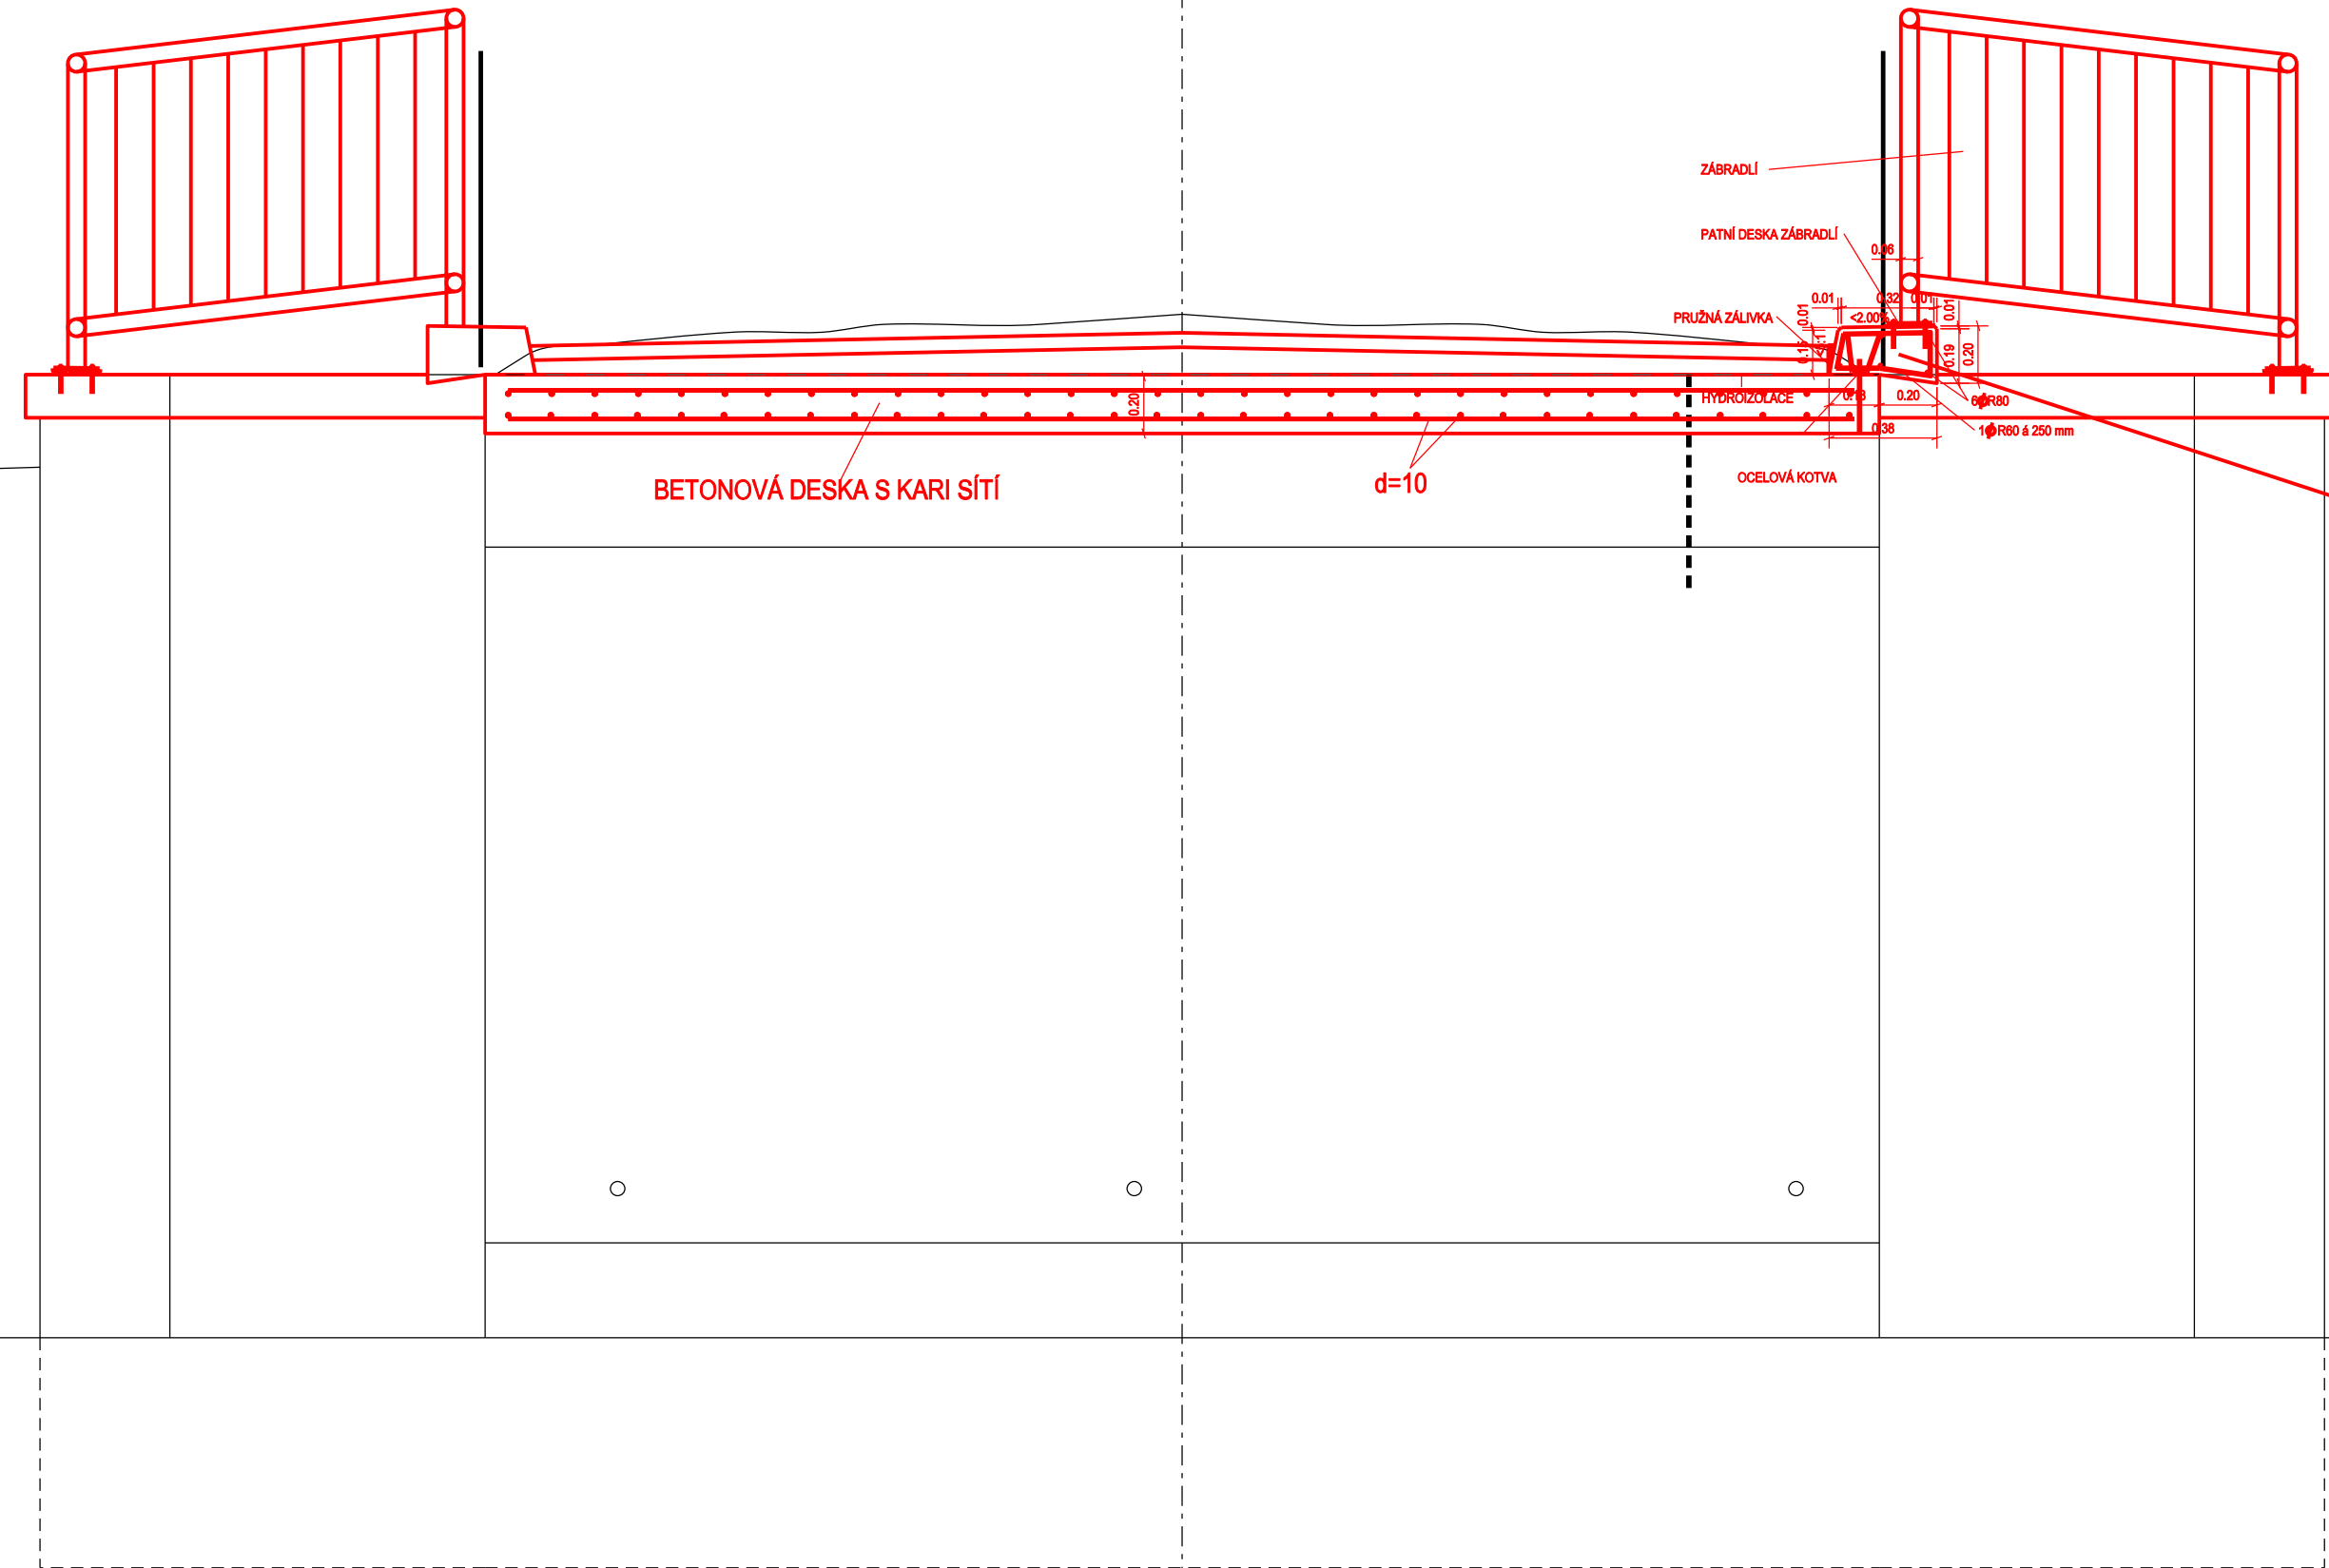

PATNÍ DESKA ZÁBRADLÍ

PRUŽNÁ ZÁLIVKA

OCELOVÁ KOTVA

6ØR80

1ØR60 á 250 mm

Zodp. projektant: Ing. Ladislav Balcár	Vedoucí projektant: Ing. Radek Zvěřák	Vypracoval: Bedřich Gerža	ViaDesign ViaDesign, s.r.o. Na Zahradách 16, 690 02 Brno Tel. 519 326 370, fax 519 331 401 e-mail: viadesigne@viadesigne.eu	
OD: Lovčice		KÚ: Jihomoravský		Formát: 4 x A4
Oblednatel: Pozemkový úřad Hodonín			Datum: IX.2011	
Alce:			Číslo zakázky: VD09911	
Polní cesta C104			Měřítko: 1 : 25	
Stupeň dokumentace: PD			Výtisk číslo:	
Příloha: PŘÍČNÉ ŘEZY - MOST			Příloha číslo: C.3.	