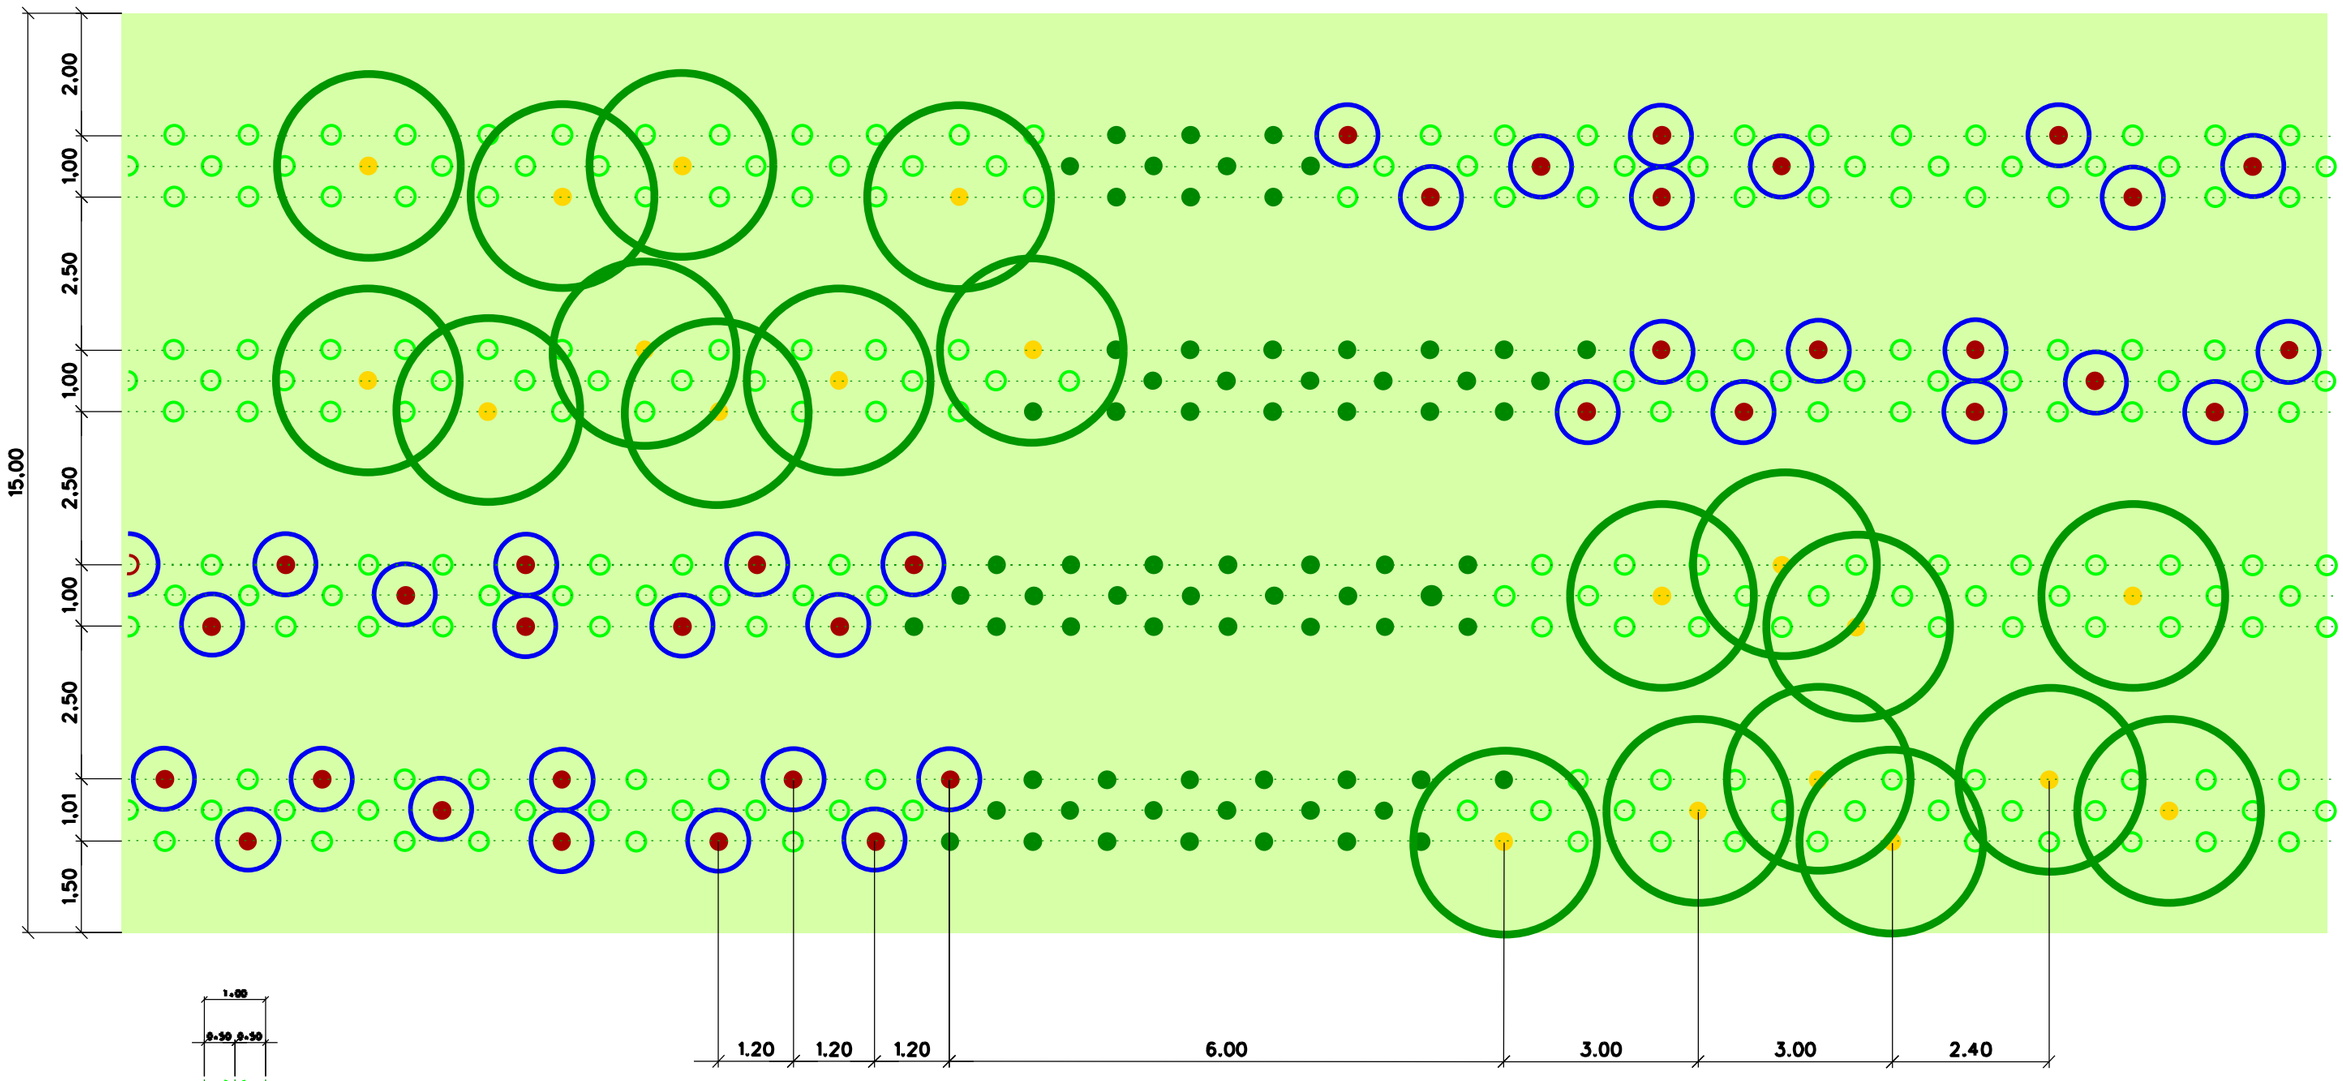

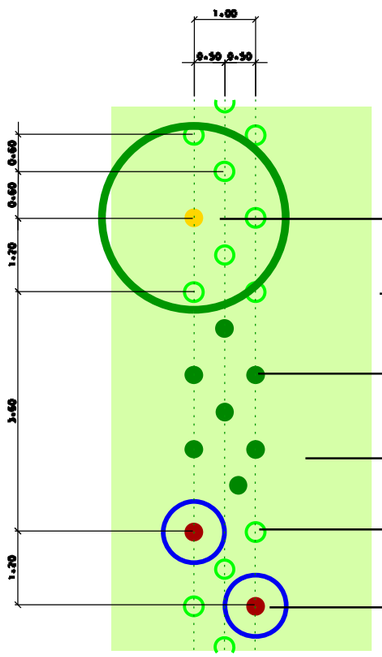

strom s podsadbou

okraj prvku

výplňové keře

zatravněná plocha

podsadbové keře

vysoké keře s podsadbou

AKCE :	KPÚ Hodonín - Větrolam V6	AGROPROJEKT PSO s.r.o. Slavíčkova 1b, 638 00 BRNO Tel. 54522 22 58 Fax 545 22 22 61	
KAT. ÚZEMÍ :	HODONÍN	AUTORIZ. PROJ.ÚSES :	ING. P. BENEŠ
KRAJ :	JIHOMORAVSKÝ KRAJ		
OKRES :	HODONÍN	PROJEKTANT :	ING. D. DOUBRAVA
OBJEDNATEL :	POZEMKOVÝ ÚŘAD HODONÍN		
OBJEKT :	Objekt 01 - Větrolam V6	Č. ZAKÁZKY :	106-1893-06
OBSAH :	VÝSADBOVÉ SCHEMA	DATUM :	10/2011
		MĚŘÍTKO :	1 : 100
		PŘÍLOHA :	F 1.4