



Letohradská

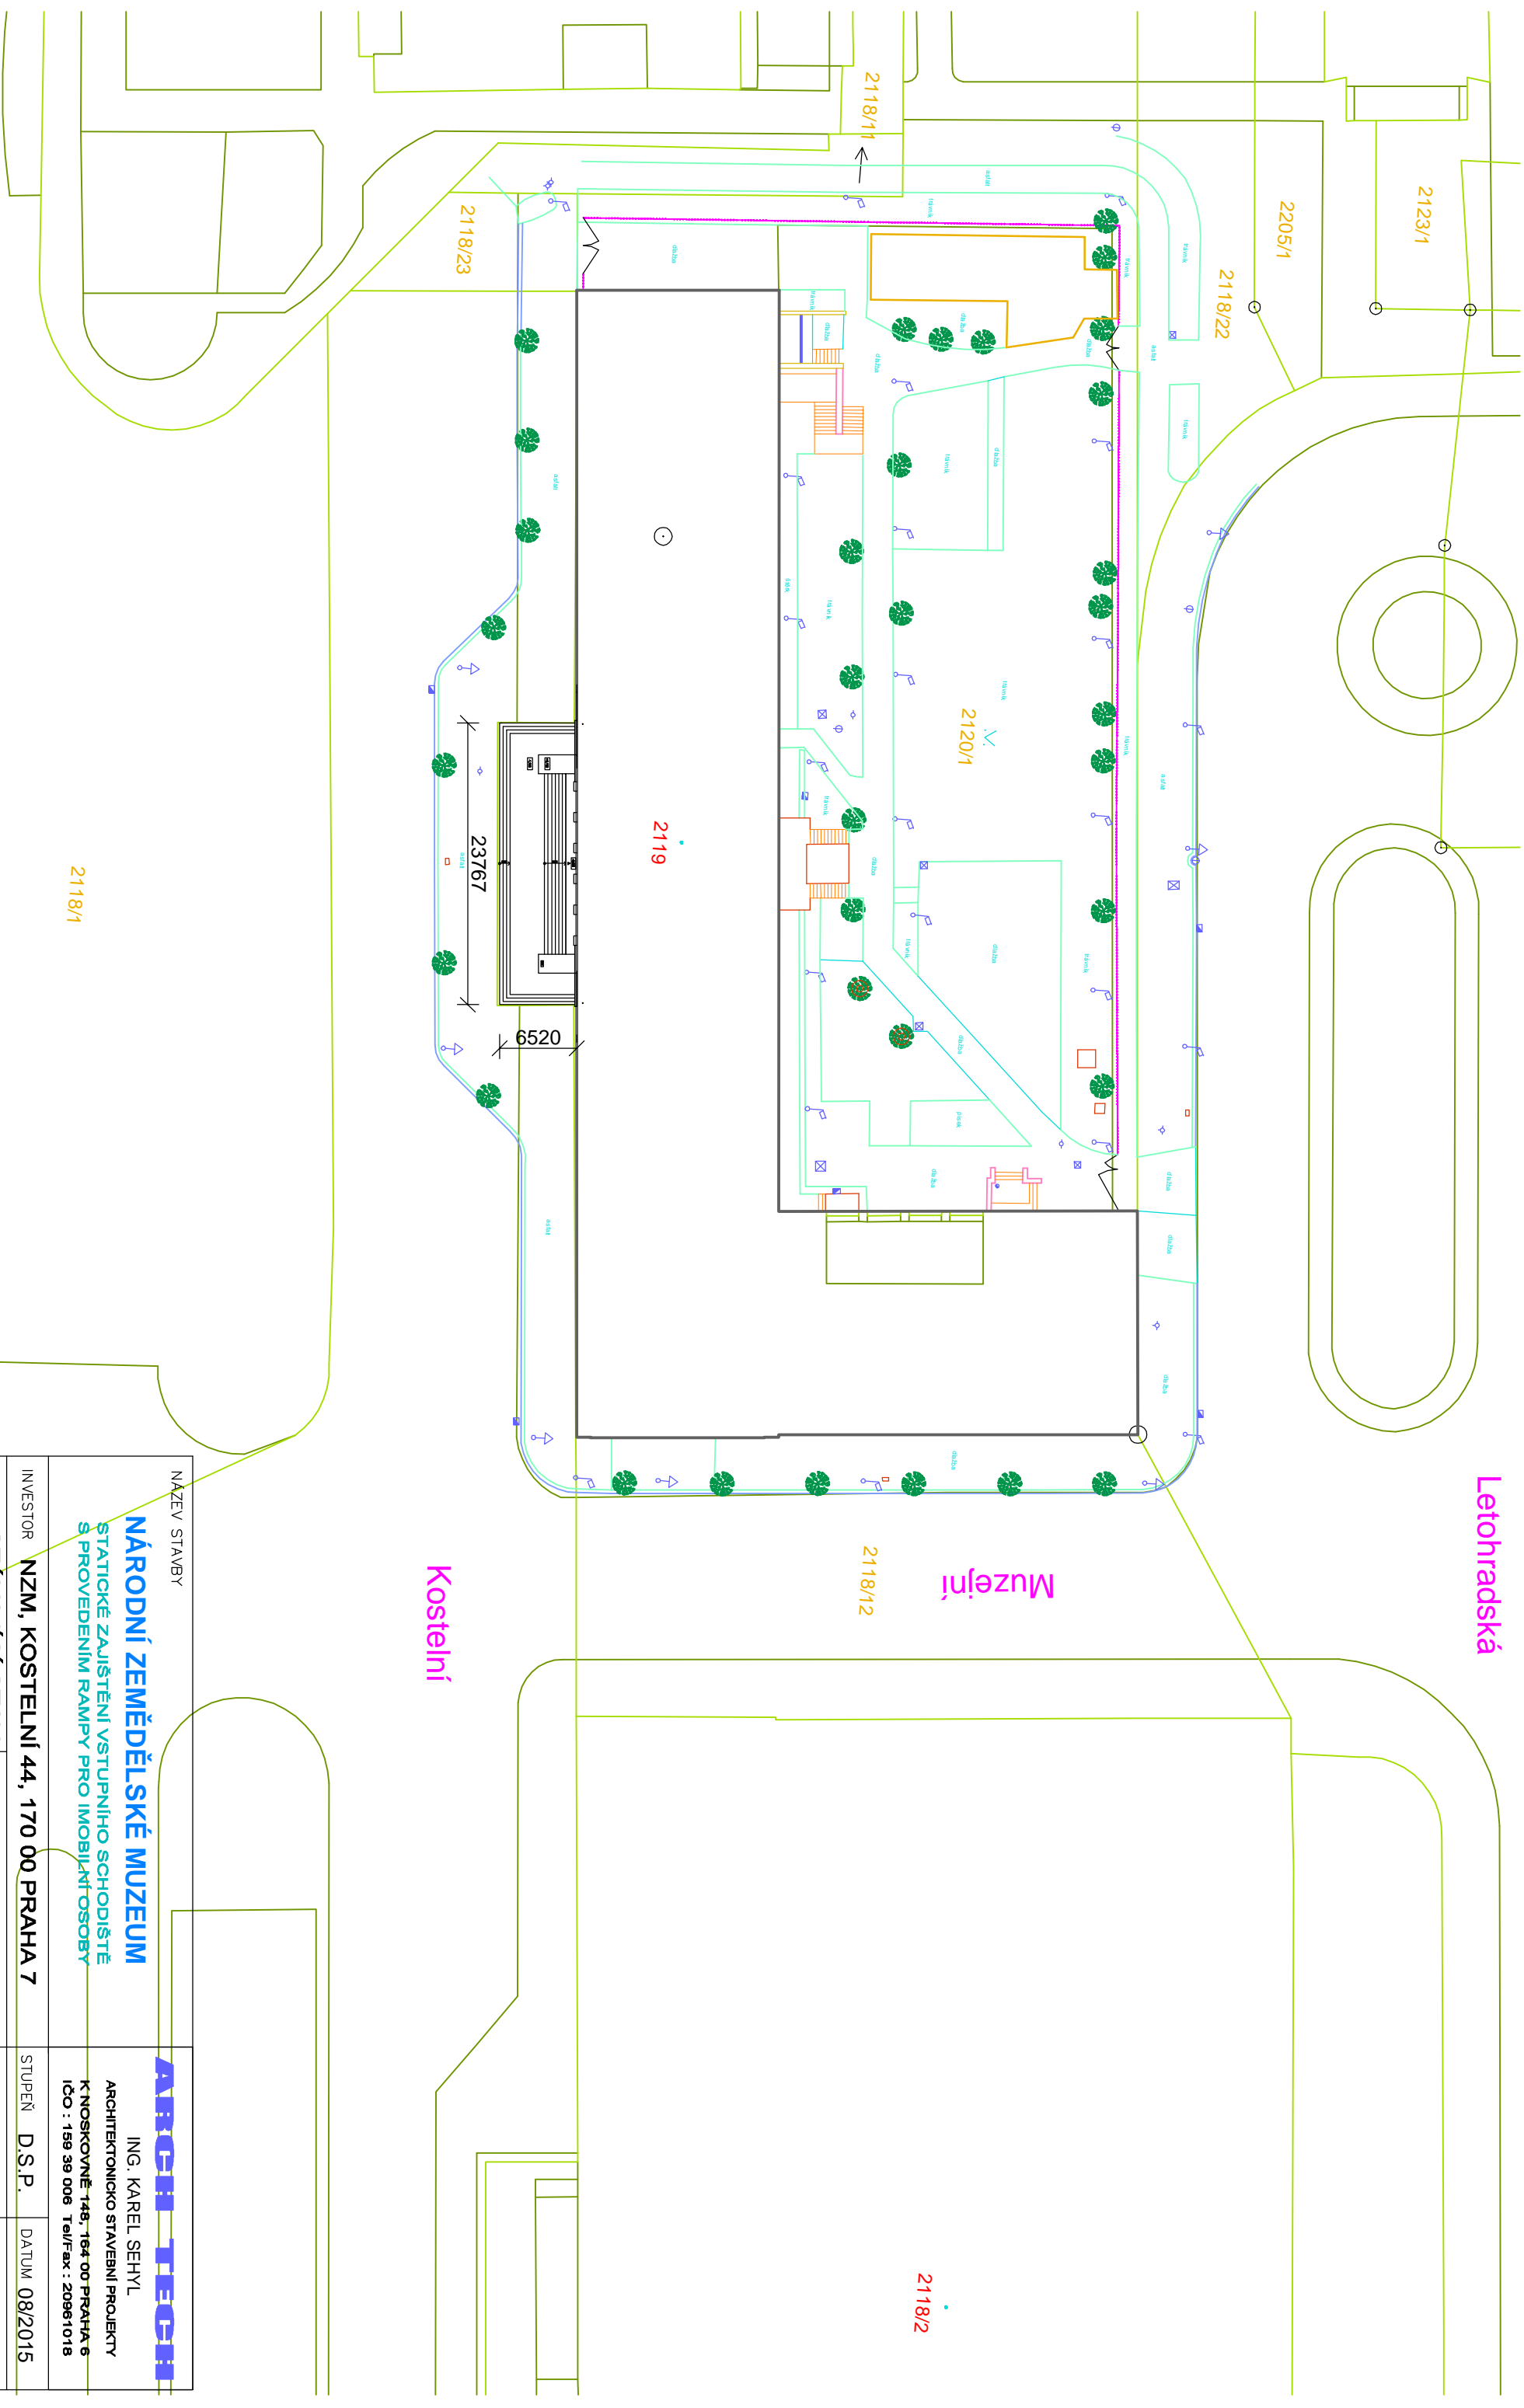


NÁZEV STAVBY		ARCHITECTONIC			
NÁRODNÍ ZEMĚDĚLSKÉ MUZEUM STATICKÉ ZAUŠTĚNÍ VSTUPNÍHO SCHODIŠTĚ S PROVEDENÍM RAMPY PRO IMOBILNÍ OSOBY		ING. KAREL SEHYL ARCHITECTONICKÉ STAVEBNÍ PROJEKTY K NOSKOVNĚ 148, 164 00 PRAHA 6 IČO : 159 39 006 Tel/Fax : 20961018			
INVESTOR	NZM, KOSTELNÍ 44, 170 00 PRAHA 7	STUPEŇ	D.S.P., DATUM 08/2015		
OBSAH STÁVAJÍCÍ STAV	PROFESÉ	ŘEŠ.	1: 500	FORMÁT	x A 4
		ZAK. Č.			
SITUACE		ARS		C.	
PROJEKTANT	C42C	VED. PROJEKTANT		Ing. Karel Sehyl	
		0 0 5 1 5		1. 1. 0	

Letohradská

- Legenda:**
- budovy
 - objekty
 - linie tvořící hranu
 - rozhraní povrchu
 - obrubníky
 - schody, rampy
 - nízké zídky
 - ohradní zdi
 - oplocení
 - zelení
 - hranice parcel
 - vnitřní kresba
 - křídla vřat
 - lampy
 - zmracka
 - dešťová vpusť
 - šoupě, hydrant
 - kanál, poklop
 - strom

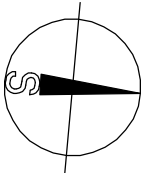

Kostelní

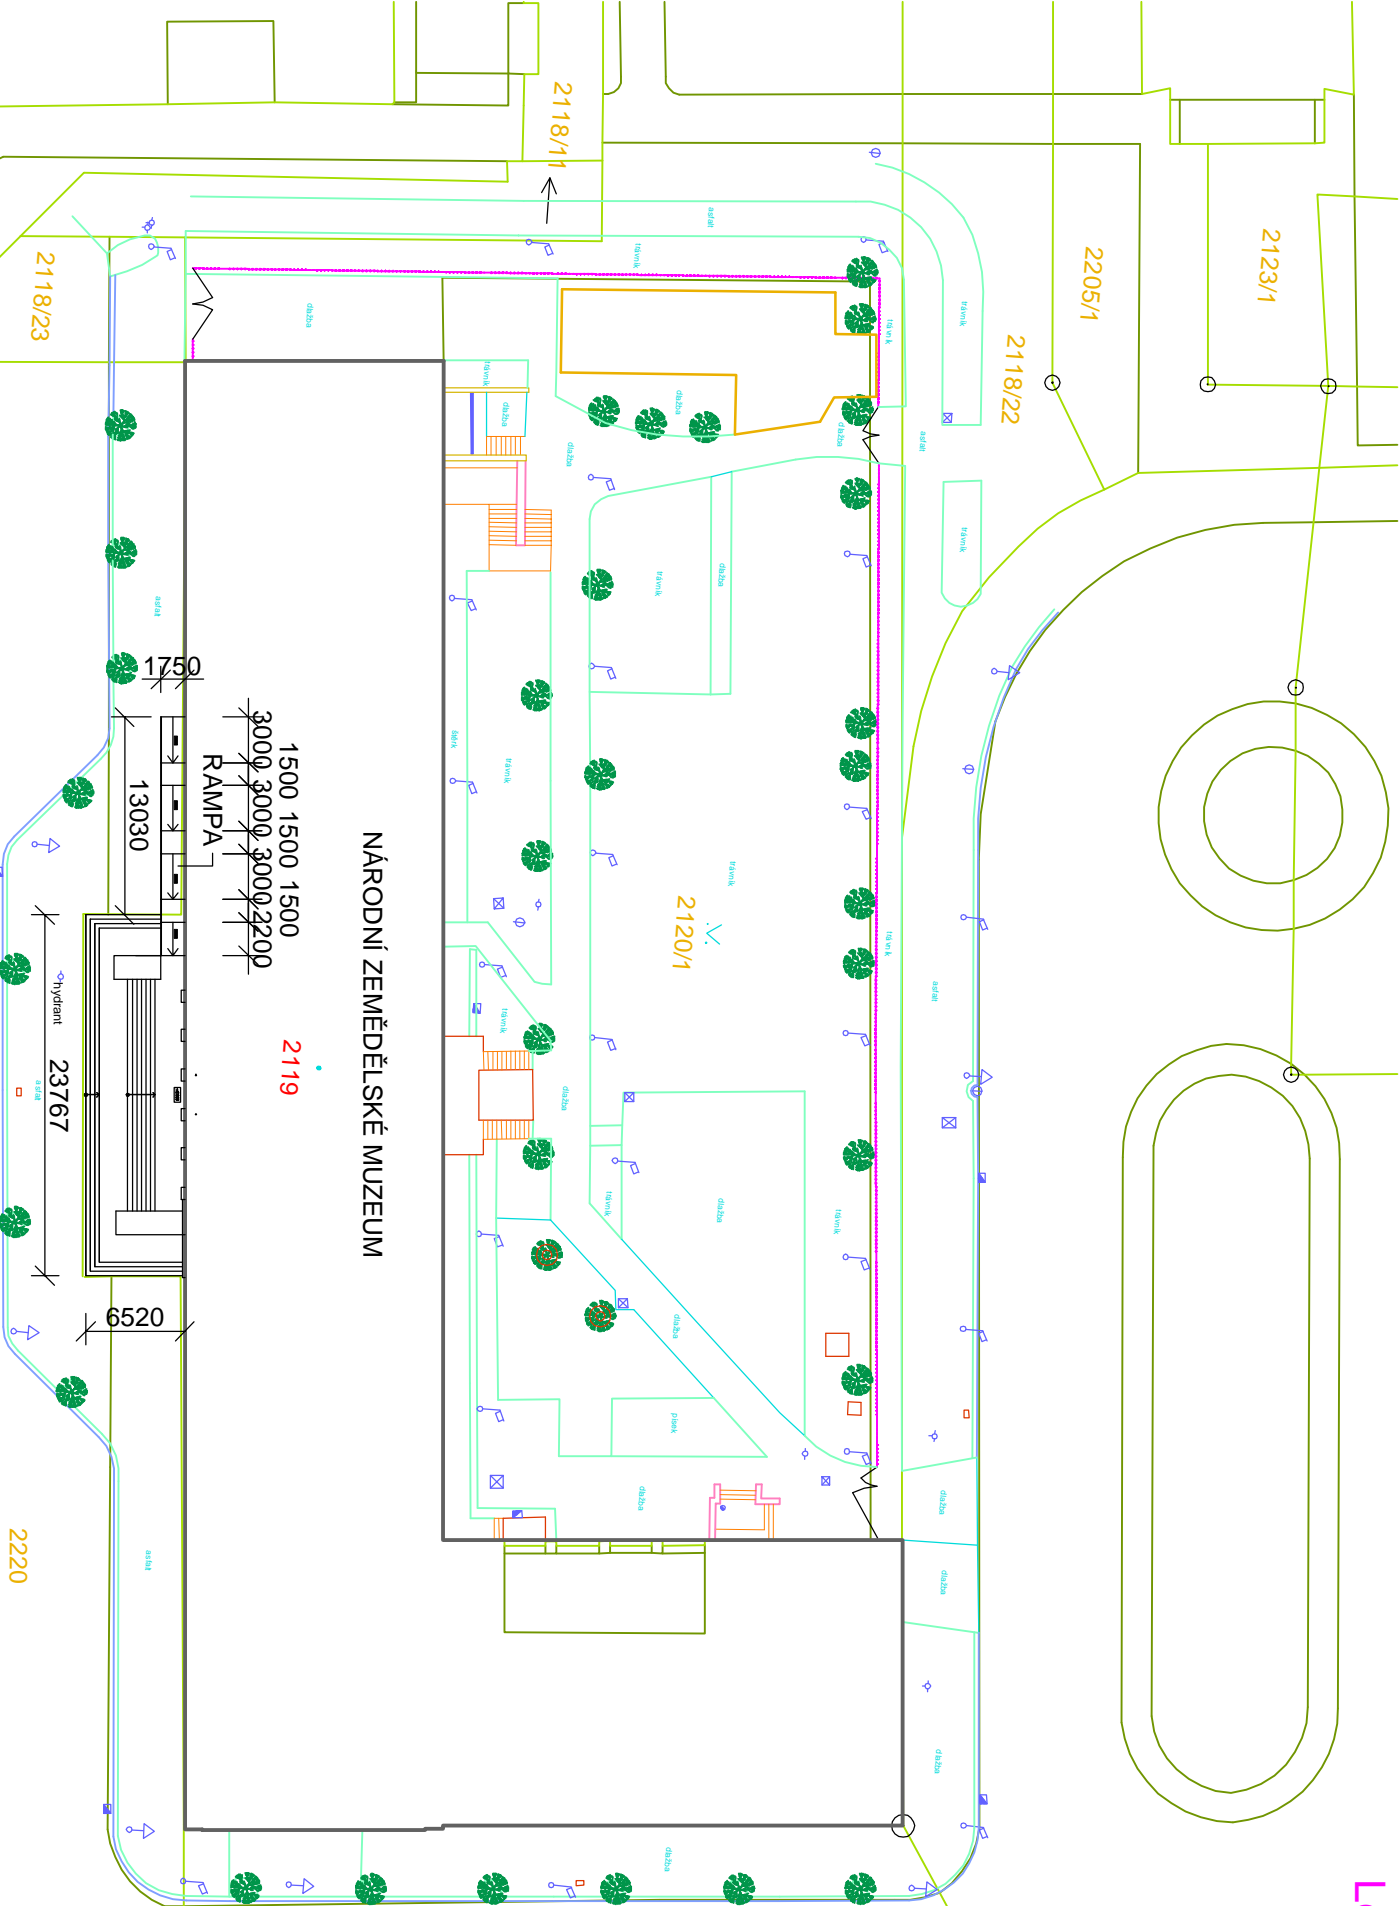

NÁZEV STAVBY		ARCH-TECH	
NÁRODNÍ ZEMĚDĚLSKÉ MUZEUM		ING. KAREL SEHYL	
STATICKÉ ZAJIŠTĚNÍ VSTUPNÍHO SCHODIŠTĚ		ARCHITEKTONICKO STAVEBNÍ PROJEKTY	
S PROVEDENÍM RAMPY PRO IMOBILNÍ OSOBY		K NOSKOVNĚ 148, 164 00 PRAHA 6	
INVESTOR		STUPEŇ	
NZM, KOSTELNÍ 44, 170 00 PRAHA 7		D.S.P.	
OBSAH		MĚR.	
NOVÝ STAV		1: 500	
PROJEKTANT		FORMÁT	
SITUACE		x A 4	
VED. PROJEKTANT		ZAK. Č.	
Ing. Karel Sehyl		Č. VÝKR.	
		C.	
		0 0 5 1 5 1 1 1	

Letohradská

2123/1

2205/1

2118/22

Muzejn!

2118/12

NÁRODNÍ ZEMĚDĚLSKÉ MUZEUM

2119


RAMPA

2118/23







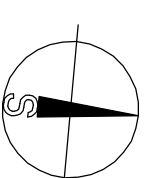










2118/1

Kostelní

2118/2



Legenda:

- | | |
|---|---------------------|
|  | budovy |
|  | objekty |
|  | linie tvořící hranu |
|  | rozhraní povrchů |
|  | odrůdky |
|  | schody, rampy |
|  | nízké zdičky |
|  | ohradní zdi |
|  | oplocení |
|  | zelen |
|  | hranice parcel |
|  | vnitřní křesba |
|  | křídla vřet |
- 



- lampa

znacka

deskovy vpusť

šoupě, hvřtant

kanál, poklop

štrm

~~NAZEV STAVBY~~

NÁRODNÍ ZEMĚDĚLSKÉ MUZEUM

STATICKÉ ZAJIŠTĚNÍ VSTUPNÍHO SCHODIŠTĚ S PROVEDENÍM RAMPY PRO IMOBILNÍ OSOBY

INVESTOR **NZM, KOSTELNÍ 44, 170 00 PRAHA 7**

OBSAH **NOVÝ STAV**

PROFESSE

KOORDINAČNÍ SITUACE

AR 01

PROJEKTANT

VED. PROJEKTANT

1

Ing. Karel Sehný

0	0	5	1	5	1.	1.	2
---	---	---	---	---	----	----	---

ARCH TECH

ING. KAREL SEHYL


ARCHITEKTONICKO STAVEBNÍ PROJEKTY
K NOSKOVNĚ 148, 164 00 PRAHA 6
IČO : 159 39 006 Tel/Fax : 20961018

STUPĚŇ	D.S.P.	DATUM	08/2015
--------	--------	-------	---------


MĚŘ. 1:500 FORMÁT A 4

ZAK. Č.	Č. VÝKR.
---------	----------


[illegible]

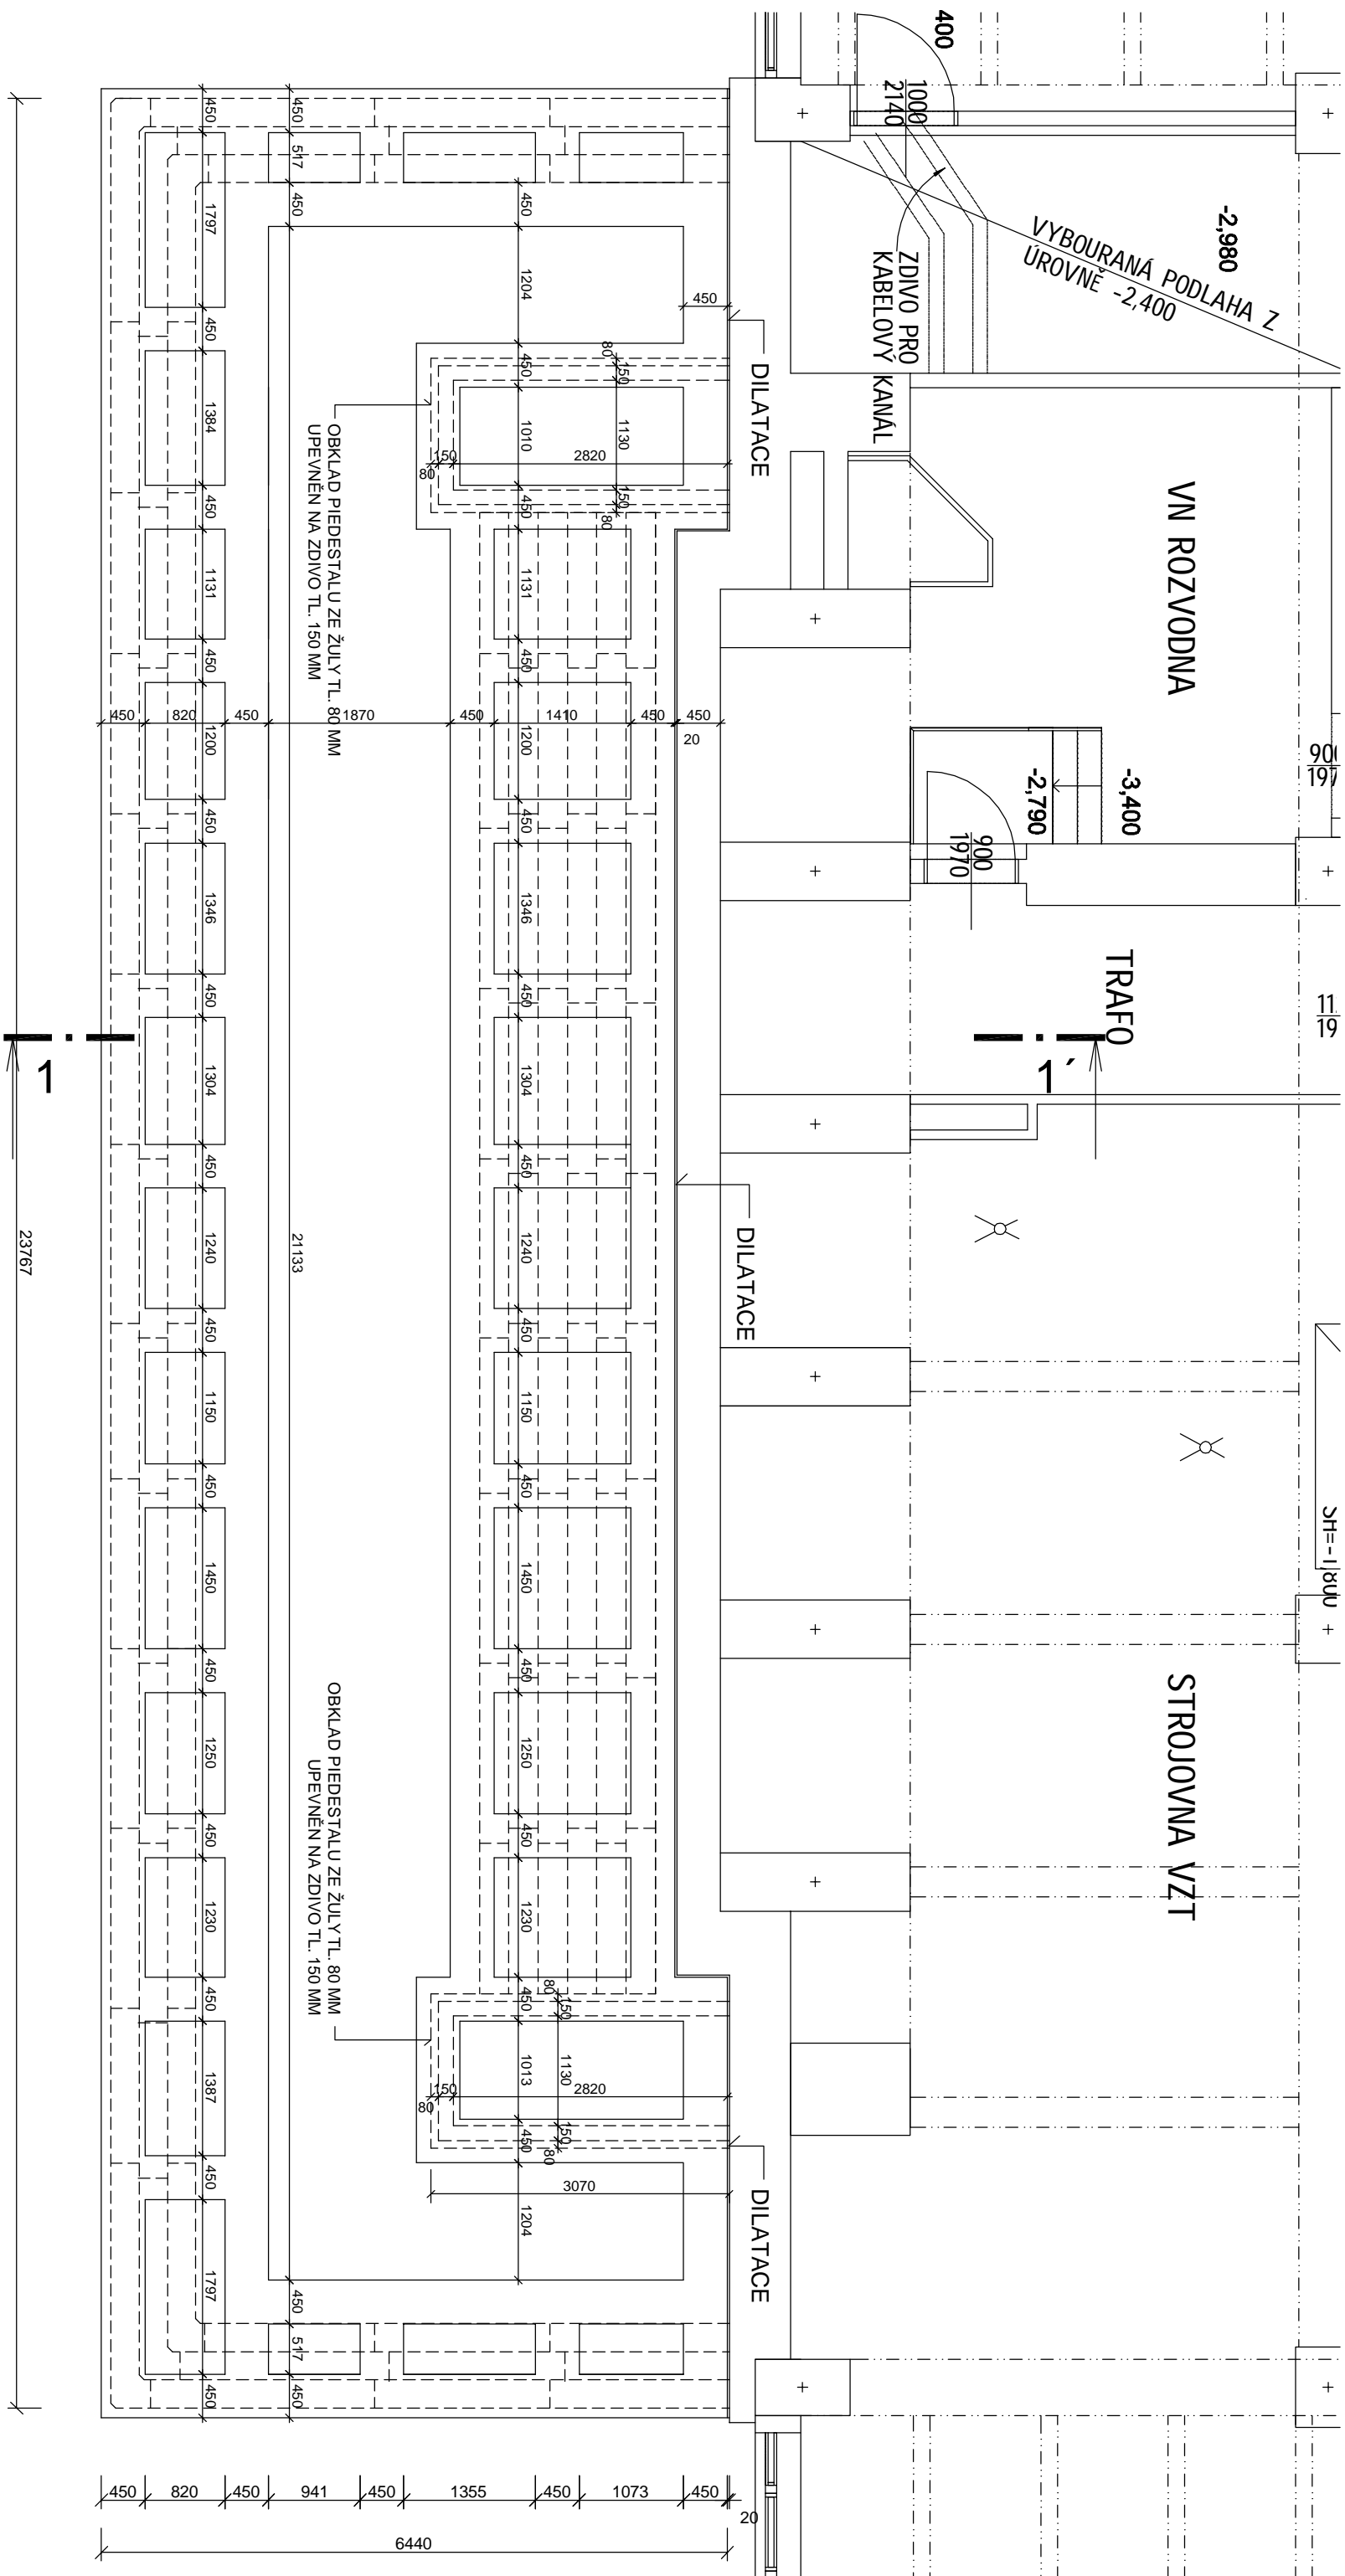


NÁZEV STAVBY		ARCH TECH			
NÁRODNÍ ZEMĚDĚLSKÉ MUZEUM STATICKÉ ZAJIŠTĚNÍ VSTUPNÍHO SCHODIŠTĚ S PŘEVEDENÍM RAMPY PRO IMOBILNÍ OSOBY		ING. KAREL SEHYL ARCHITEKTONICKO STAVEBNÍ PROJEKTY K NOSKOVNĚ 148, 164 00 PRAHA 6 IČO : 159 39 006 Tel/fax : 20961018			
INVESTOR	NZM, KOSTELNÍ 44, 170 00 PRAHA 7	STUPEŇ	D.S.P.	DATUM	08/2015
OBSAH STÁVAJÍCÍ STAV	PROFÉSE	MĚŘ.	1: 50	FORMÁT	x A 4
ZÁKLADY	ARS	ZAK. Č.	Č. VÝKR. D.		
PROJEKTANT	VED. PROJEKTANT	0 0 5 1 5 1. 1. 1			
Ing. Karel Sehyl					

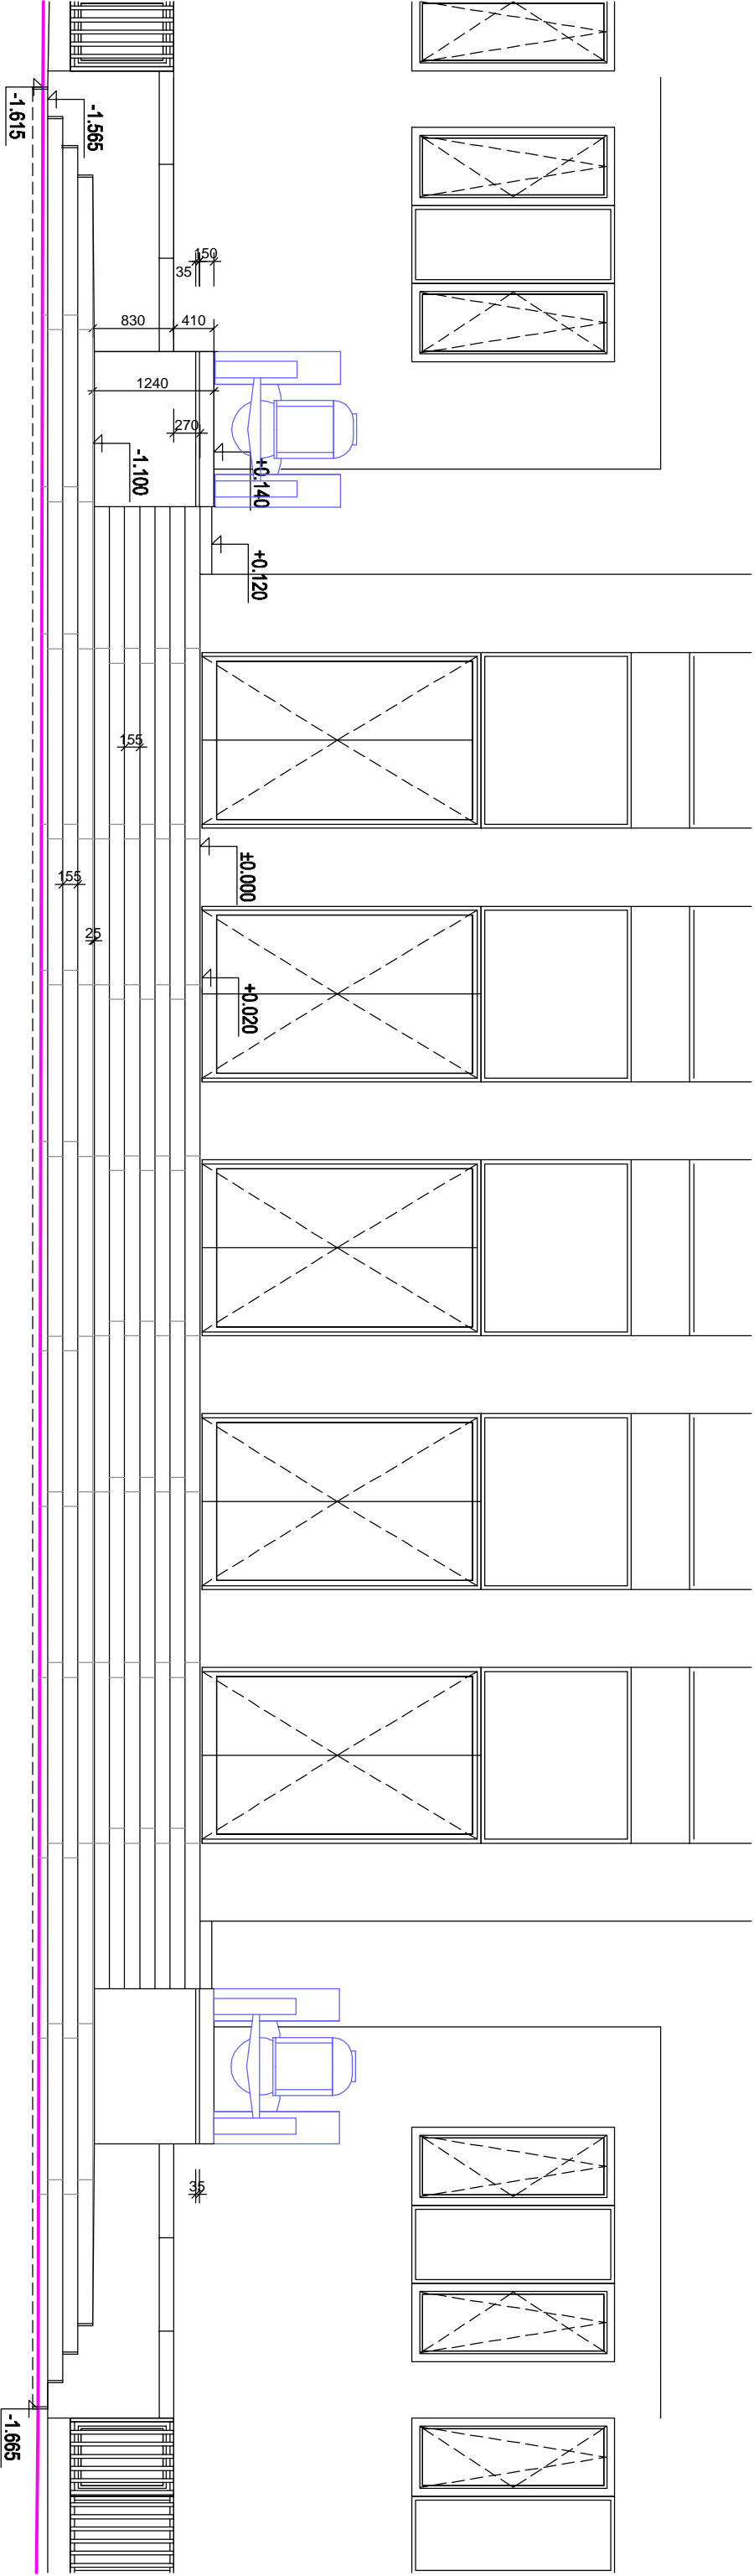


NÁZEV STAVBY			ARCH TECH			
NÁRODNÍ ZEMĚDĚLSKÉ MUZEUM			ING. KAREL SEHYL			
STATICKÉ ZAJIŠTĚNÍ VSTUPNÍHO SCHODIŠTĚ			ARCHITEKTONICKO STAVEBNÍ PROJEKTY			
S PROVEDENÍM RAMPY PRO IMOBILNÍ OSOBY			K NOSKOVNĚ 148, 164 00 PRAHA 6			
INVESTOR			IČO : 159 39 006 Tel/Fax : 20961018			
NZM, KOSTELNÍ 44, 170 00 PRAHA 7			STUPEŇ	D.S.P.	DATUM	
OBSAH STÁVAJÍCÍ STAV			MĚR.	1 : 50	FORMAT	x A 4
POHLED JIŽNÍ			VED. PROJEKTANT		Č. VÝKR.	
PROJEKTANT			Ing. Karel Sehyl		D.	
0			0		1	
0			0		1	
5			5		1	
1			1		1	
5			5		4	

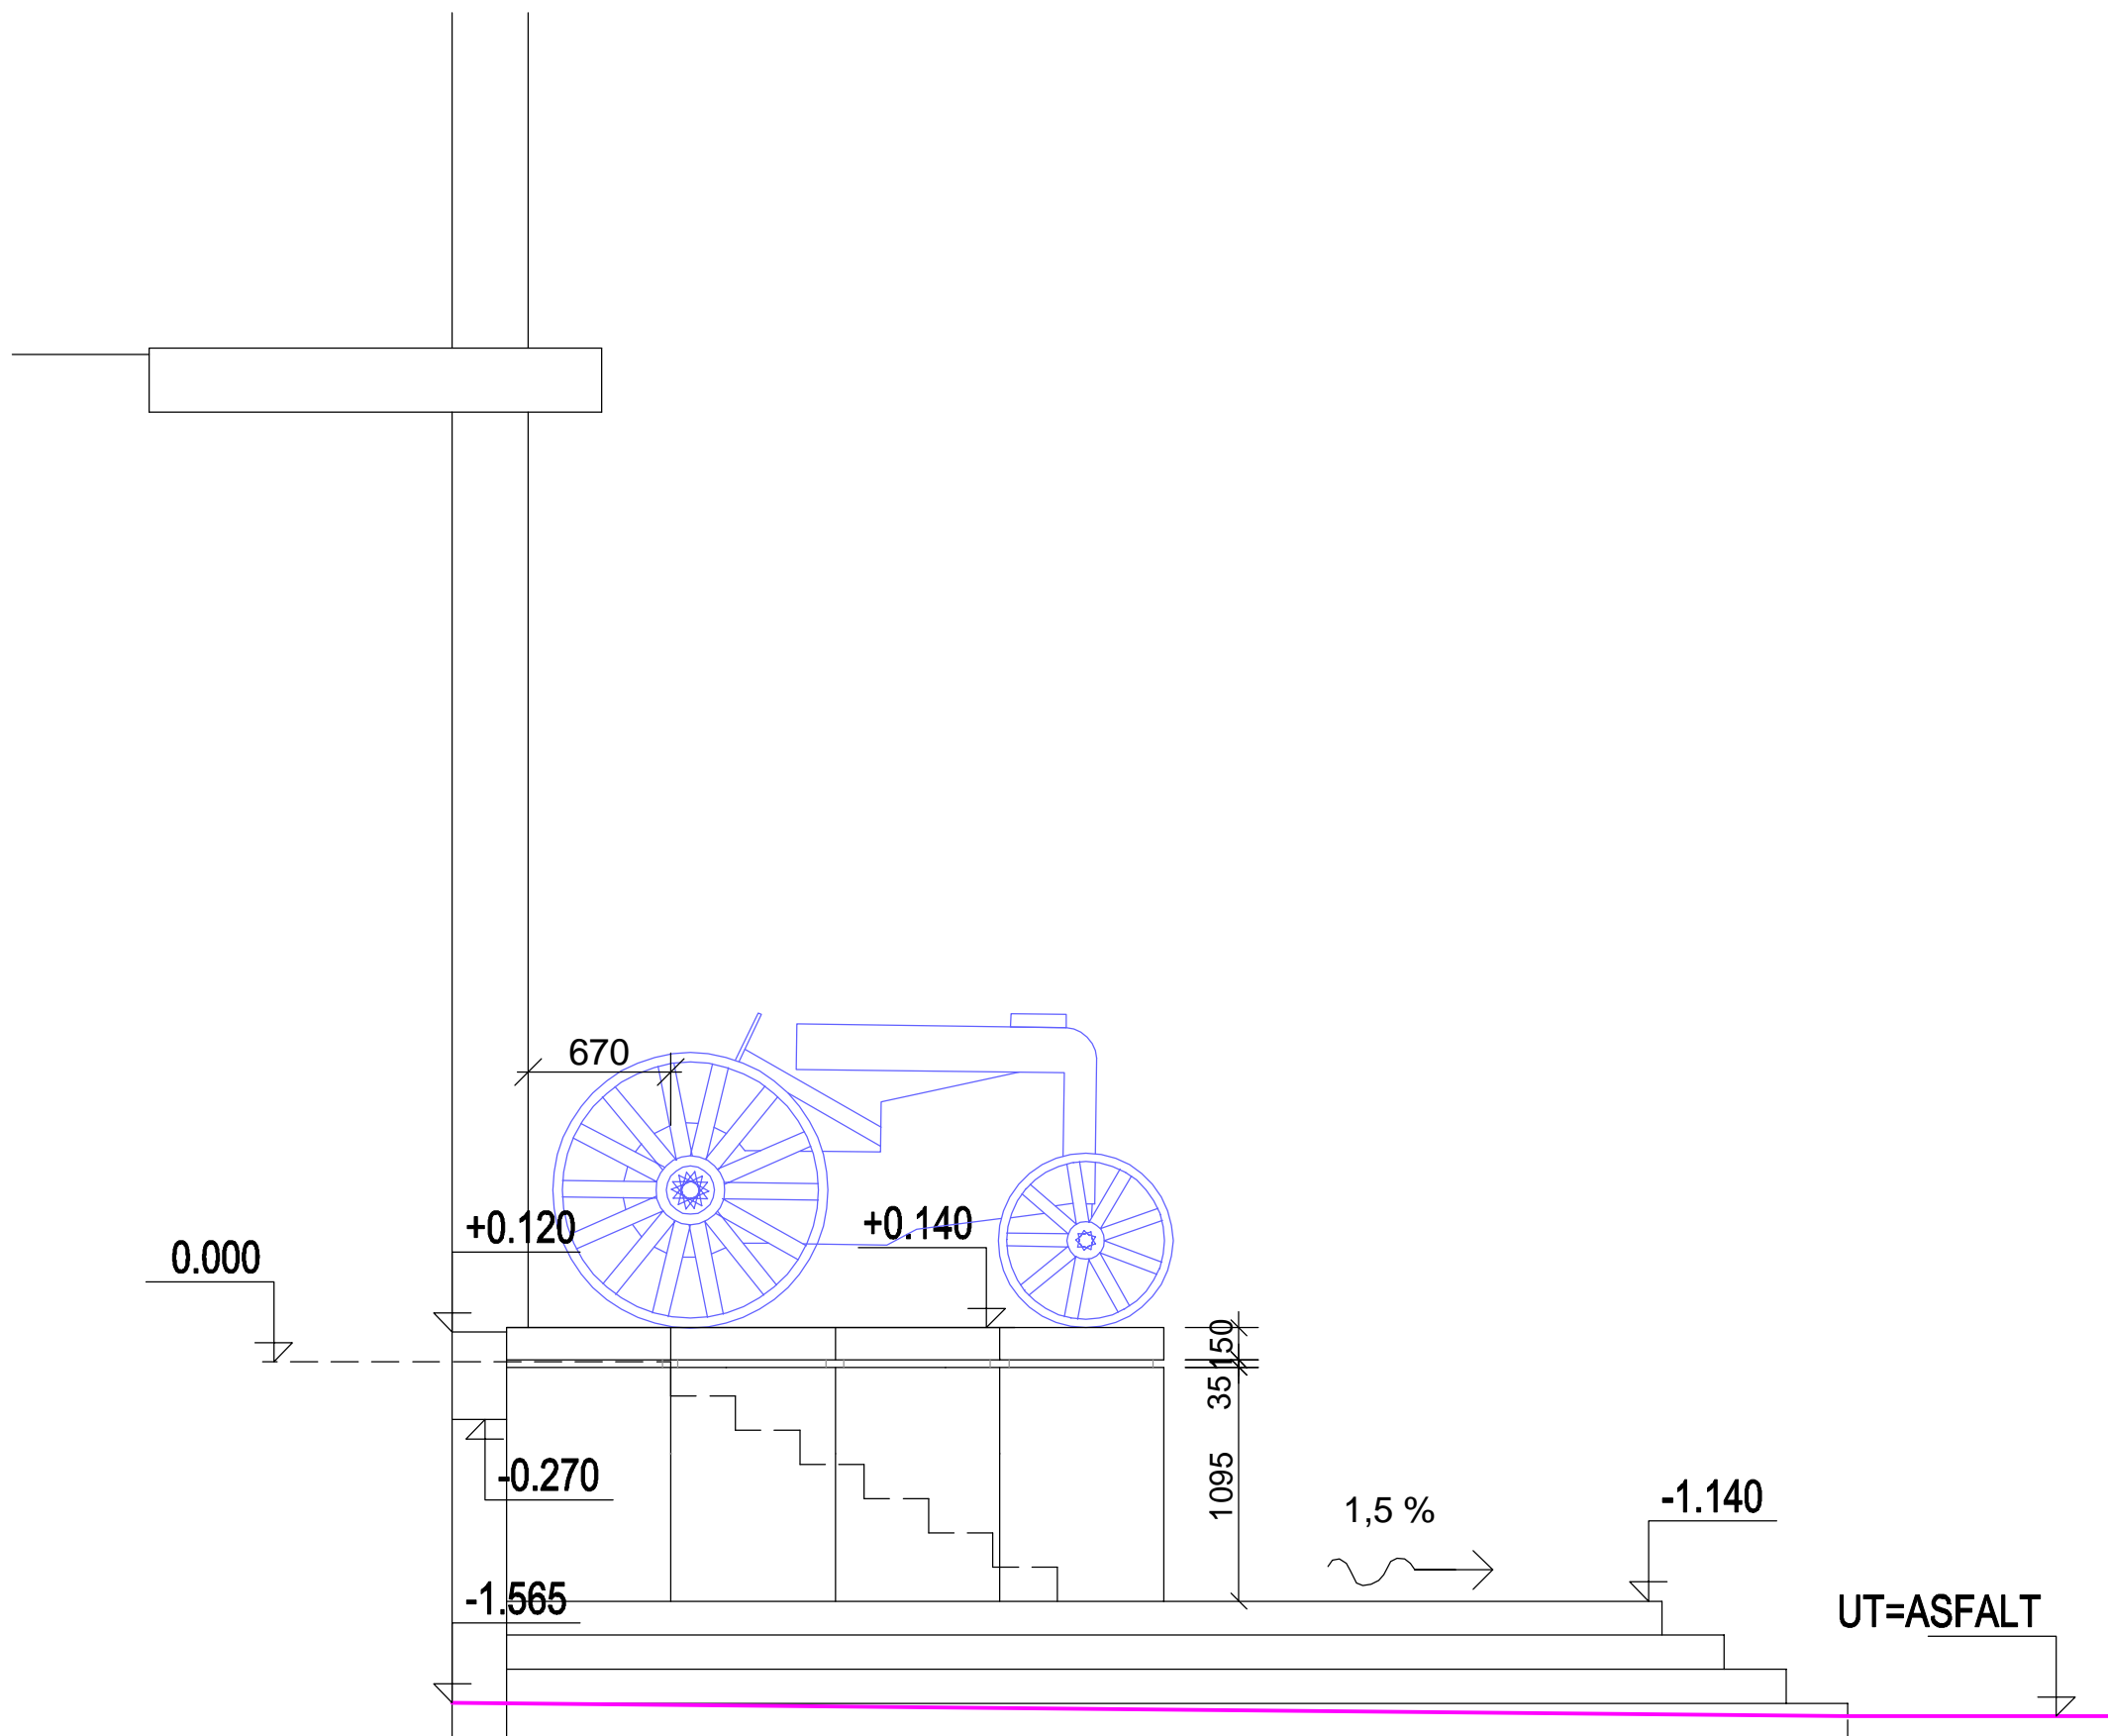
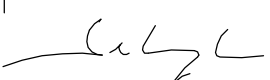
<div>NÁZEV STAVBY</div> <div>NÁRODNÍ ZEMĚDĚLSKÉ MUZEUM</div> <div>STATICKÉ ZAJIŠTĚNÍ VSTUPNÍHO SCHODIŠTĚ S PROVEDENÍM RAMPY PRO IMOBILNÍ OSOBY</div>		<div>ARCH TECH</div> <div>ING. KAREL SEHYL</div> <div>ARCHITEKTONICKO STAVEBNÍ PROJEKTY</div> <div>K NOSKOVNĚ 148, 164 00 PRAHA 6</div> <div>IČO : 159 39 006 Tel/Fax : 20961018</div>	
INVESTOR NZM, KOSTELNÍ 44, 170 00 PRAHA 7		STUPEŇ D.S.P.	DATUM 08/2015
OBSAH STÁVAJÍCÍ STAV	PROFESE	MĚŘ. 1: 50	FORMÁT x A 4
POHLED Z	ARS	ZAK. Č.	Č. VÝKR. D.
PROJEKTANT	VED. PROJEKTANT	00515	1.1.5
	Ing. Karel Sehyl		



NÁZEV STAVBY		ARCH TECH	
NÁRODNÍ ZEMĚDĚLSKÉ MUZEUM STÁROSTÉ ZAJIŠTĚNÍ VENTILACIÍ A SCHODIŠTĚ S PROVĚZENÍM PLAMĚNÍ PRO MOBILNÍ OBORY		ING. KAREL SEVLY ARCHITECTONICKO STAVBNÍ PROJEKTY K NIKOLSKÉ 146, 164 00 PRAHA 6 ICO : 184 30 006 / telefax : 26681016	
INVESTOR	NZM, KOSTELNÍ 44, 170 00 PRAHA 7	STUPEŇ	D.S.P.
OSMAH	NOVÝ STAV	MĚR	1: 50
ZÁKLADY, ŘEZ 1-1'	PROJESE	FORMÁT	x A 4
PROJEKTANT	ARS VED. PROJEKTANT Ing. Karel Sevly	ZAK. Č.	Č. VÝK. D.
0042		0 0 6 1 5	1. 1. 7

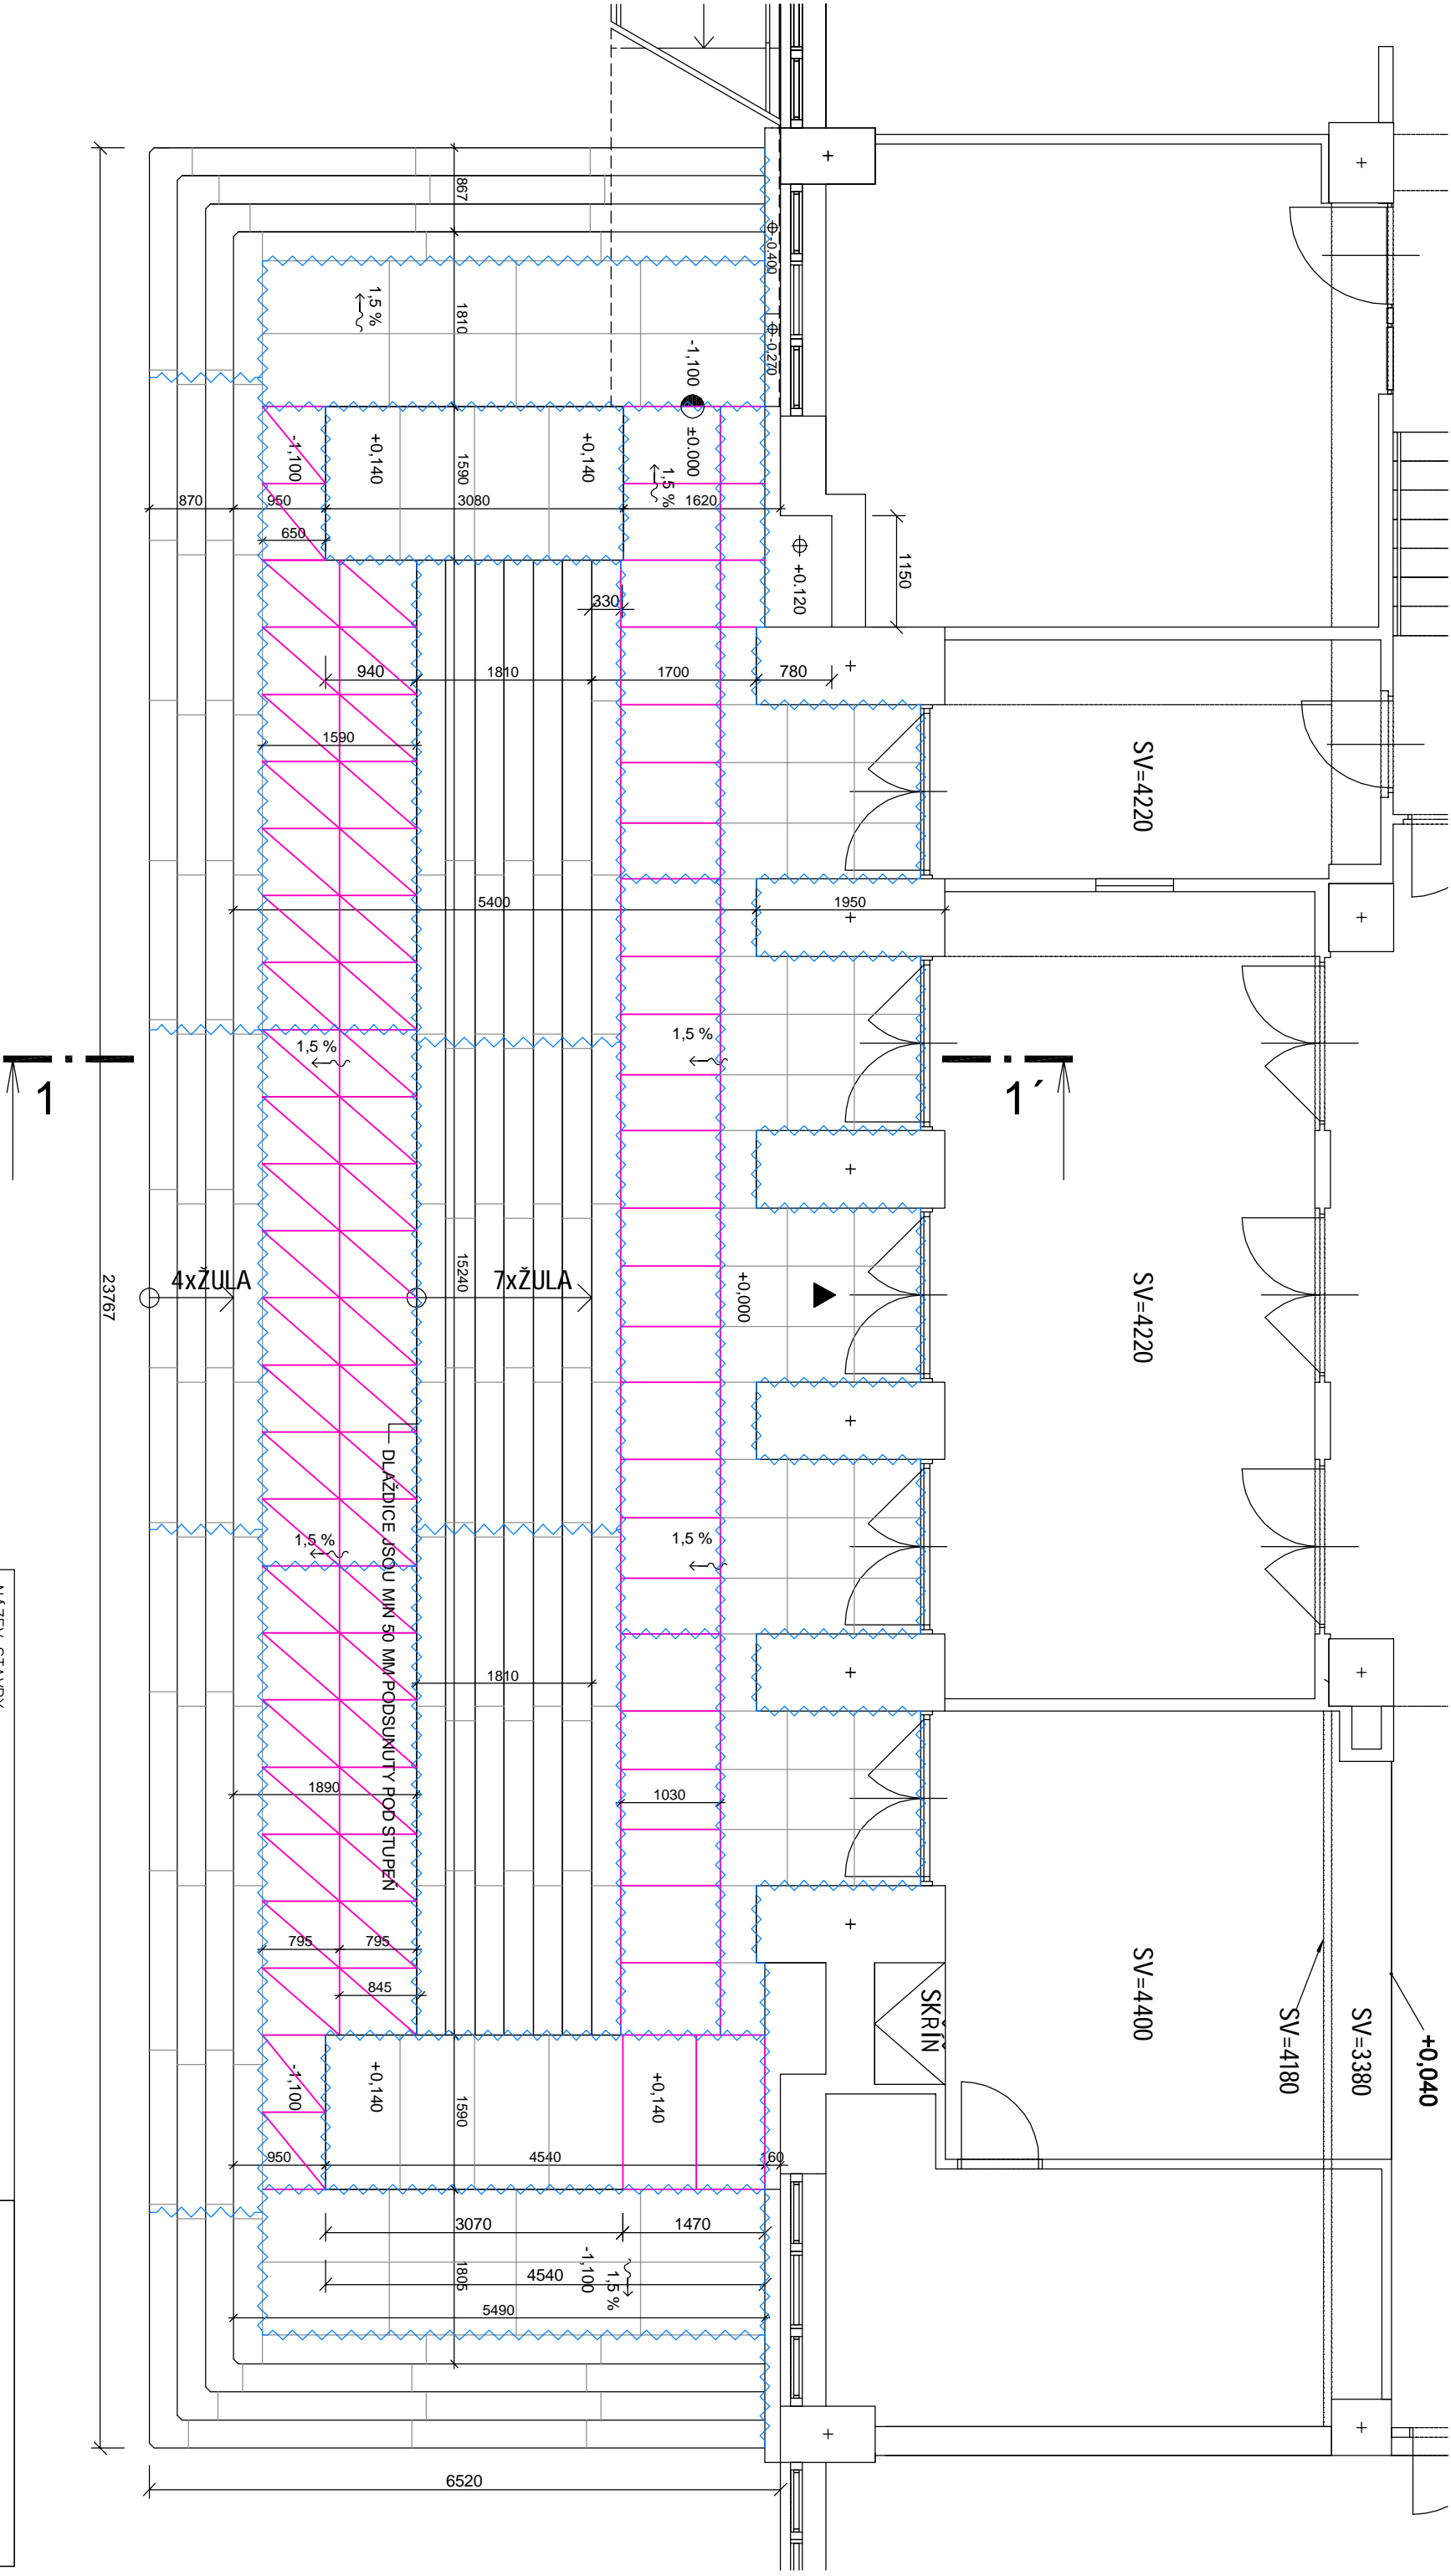

LEGENDA




PRŮBĚH DILATACE - SPÁRA VYTMELENÁ NA CELOU VÝŠKU DESKY
MS POLYMEREM S PE PROVAZCEM NA SPODU Š. 12 MM

POZNÁMKA :


SPÁRY U BUDOVY A DILATAČNÍ SPÁRY Š. 12 MM VYTMELENY MS POLYMEREM V
CELÉ VÝŠCE PRVKU + PE PROVAZEC DO SPODNÍ ČÁSTI SPÁRY DLE TECHNOL.
PŘEDPISŮ,
OSTATNÍ SPÁRY Š. 3-7 MM VYPLNIT SPÁROVACÍ HMOTOU MUREXIN FM 60
PREMIUM

NÁZEV STAVBY		NÁRODNÍ ZEMĚDĚLSKÉ MUZEUM		ARCHITEKTONICKO STAVEBNÍ PROJEKTY				
STATICKÉ ZAJIŠTĚNÍ VSTUPNÍHO SCHODIŠTĚ S PROVEDENÍM RAMPY PRO IMOBILNÍ OSOBY		ING. KAREL SEHYL		ARCHITEKTONICKO STAVEBNÍ PROJEKTY K NOSKOVNĚ 148, 164 00 PRAHA 6 IČO : 159 39 006 Tel/Fax : 20961018				
INVESTOR	NZM, KOSTELNÍ 44, 170 00 PRAHA 7	STUPEŇ	D.S.P.	DATUM 08/2015				
OBSAH	NOVÝ STAV	PROFESE	MĚŘ.	1: 50	FORMÁT	x	A 4	
PŮDORYS - DILATACE		ARS		ZAK. Č.				
PROJEKTANT		VED. PROJEKTANT	Ing. Karel Sehyl		Č. VÝKR. D.			
				0 0 5 1 5 1. 1. 9				

POHLED

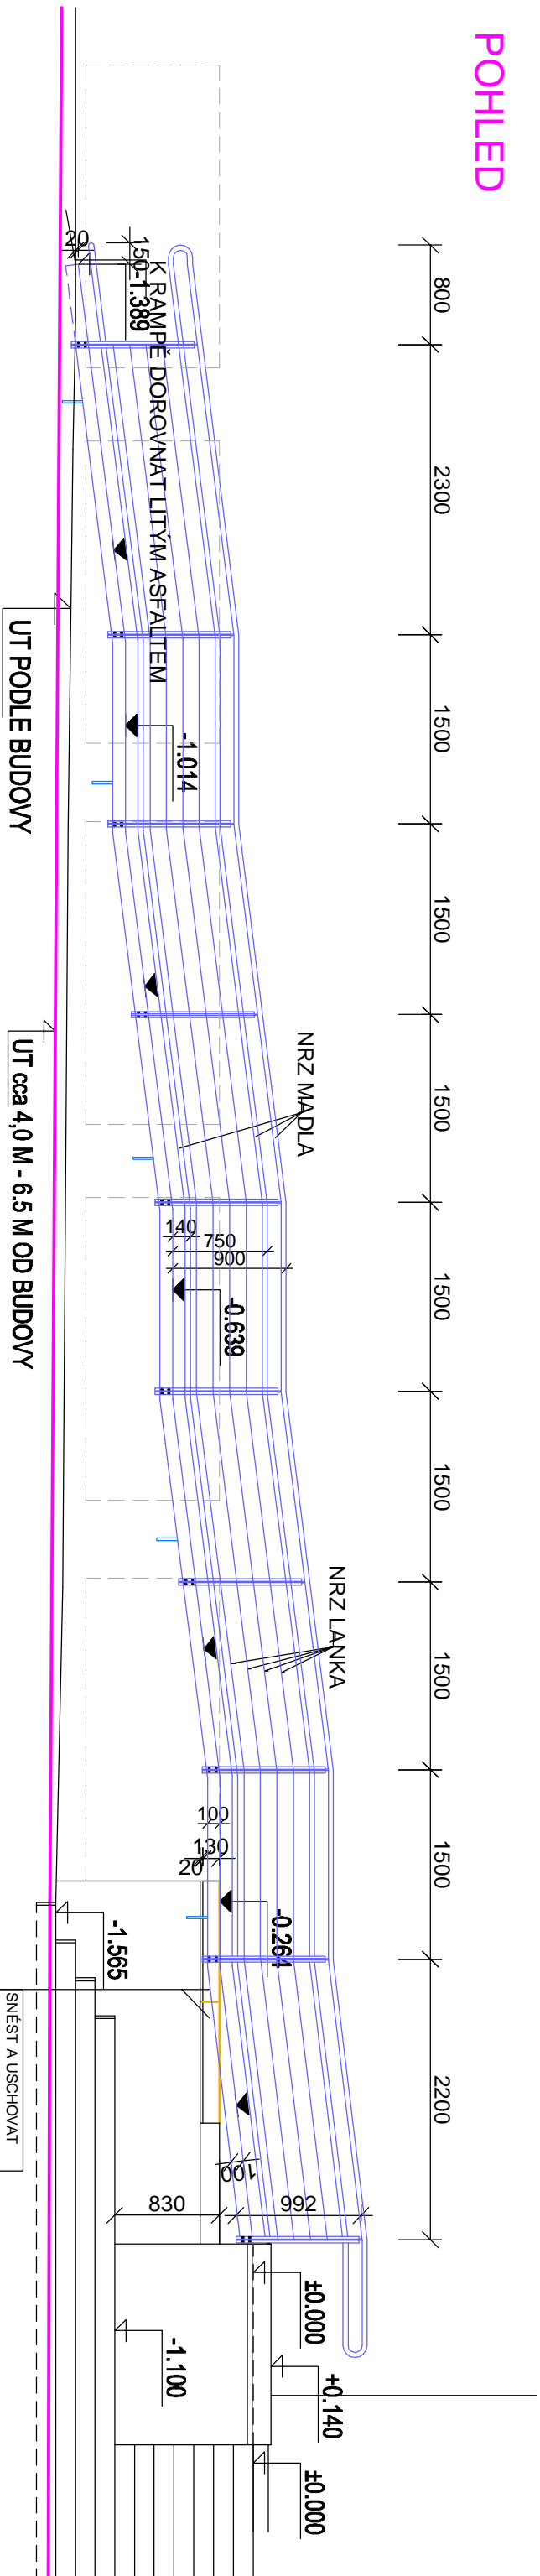


PUDORYS

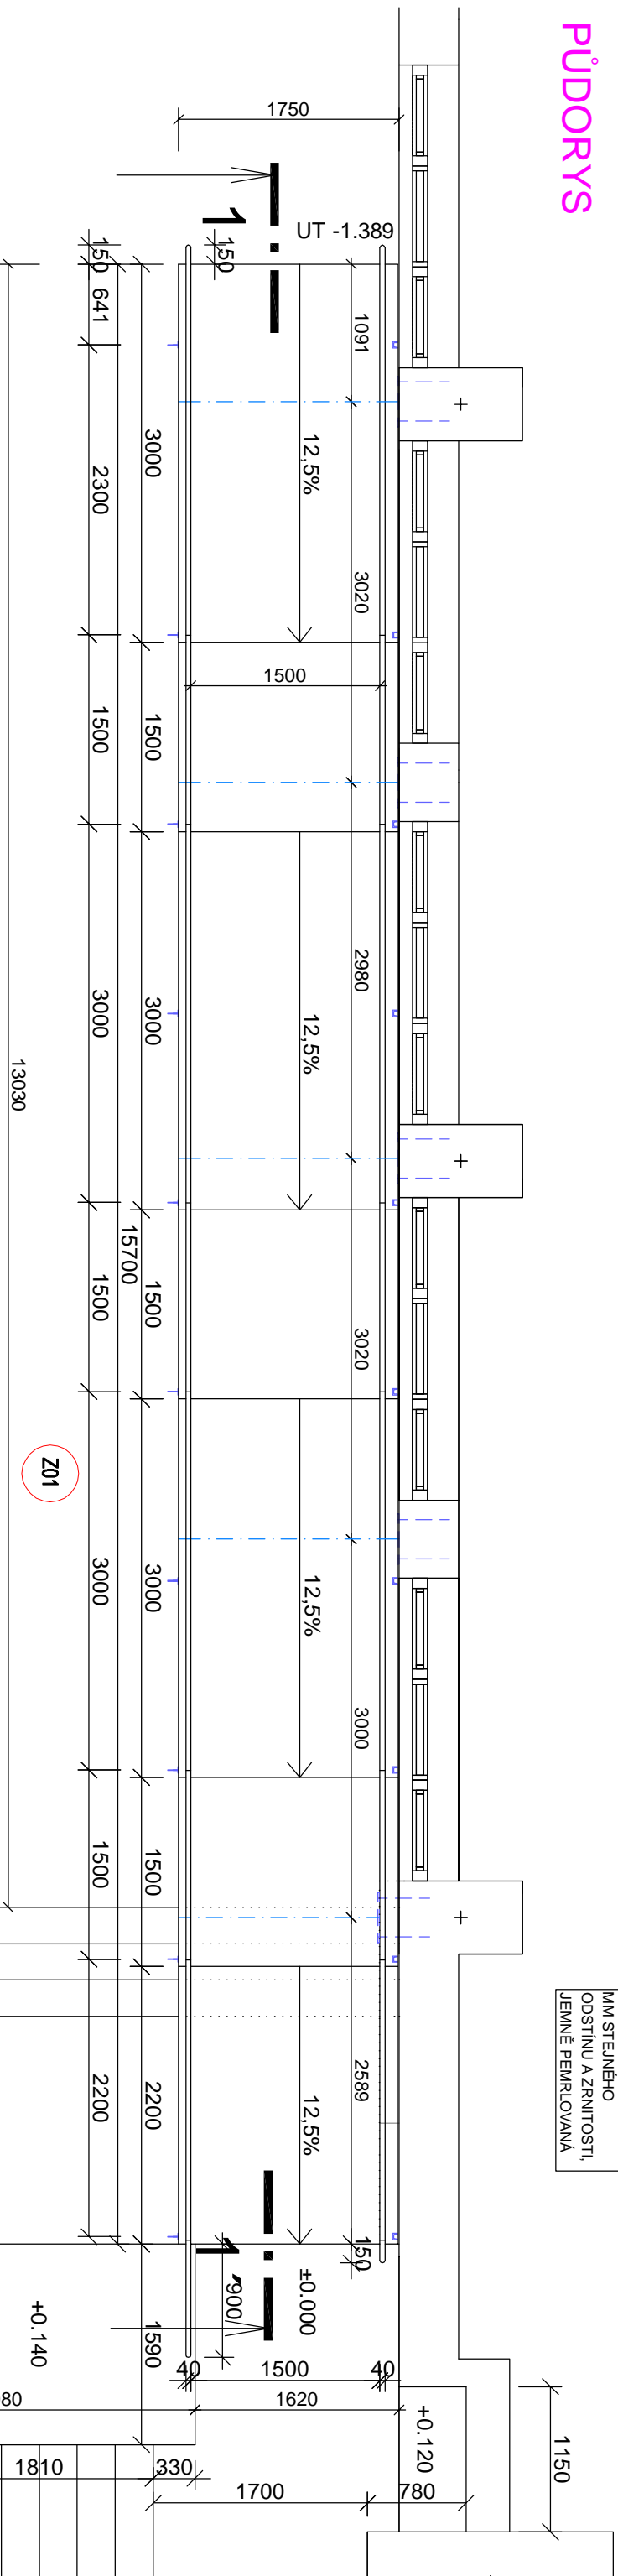

NÁZEV STAVBY					
NÁRODNÍ ZEMĚDĚLSKÉ MUZEUM					
STATICKÉ ZAUIŠTĚNÍ VSTUPNÍHO SCHODIŠTĚ S PROVEDENÍM RAMPY PRO IMOBILNÍ OSOBY					
INVESTOR			NZM, KOSTELNÍ 44, 170 00 PRAHA 7		
OBSAH	NOVÝ STAV RAMPA PRO IMOB. OSOBY PŮDORYS, POHLED	PROJESE			
PROJEKTANT		VED. PROJEKTANT Ing. Karel Sehył			
			ARCGH TECH		
			ING. KAREL SEHYŁ ARCHITEKTONICKO STAVEBNÍ PROJEKTY K NOSKOVNĚ 149, 164 00 PRAHA 6 IČO : 159 39 006 Tel/Fax : 20961018		
STUPEŇ		D.S.P.	DATUM		08/2015
MĚR.	1 : 50	FORMAT	x A 4		
ZAK. Č.	Č. VÝKR.		D.		
<div>0</div> <div>0</div> <div>5</div> <div>1</div> <div>5</div>	<div>1.</div> <div>1.</div> <div>10</div>				


NEREZOVÉ KOTVÍCÍ PRVKY A ŠROUBY S MATKAMI
POVRCHOVÁ ÚPRAVA OCEL. PRVKŮ (MIMO NRZ):
ŽÁROVÝ POZINK
PASIVACE - FOSFÁT
POLYESTER PRÁŠK. PRŮM. NANÁŠENÝ LAK HLADKÝ METALICKÝ, MATNÝ
SYSTÉM PRÁŠKOVÉHO LAKU - RAL 8002, POLOMAT

REN 1-1

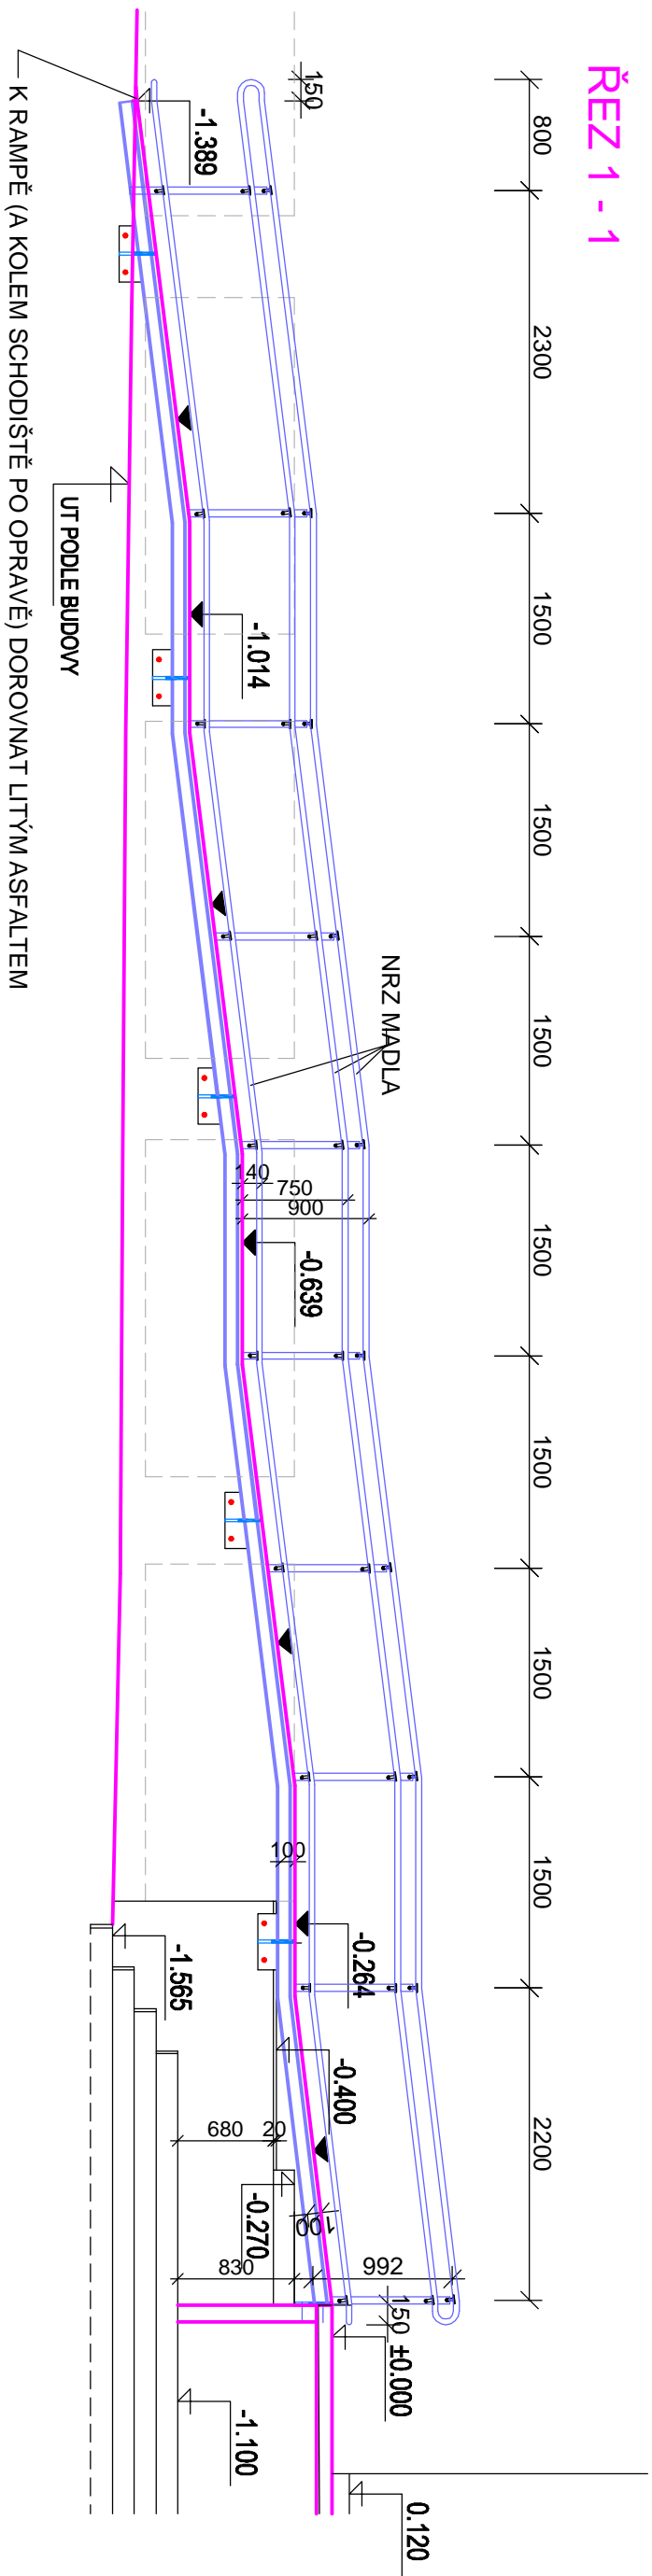


SKLADBA ROŠTŮ


- ROŠT MŘÍŽKOVÝ MICROMESH (RONIN) Z KOMPozITU - OKA 10/10 MM, V. 30 MM, ŠEDÝ (STAND. ROZM. 1000 x 4000 MM), KOTV. PŘÍCHYTKAMI NRZ

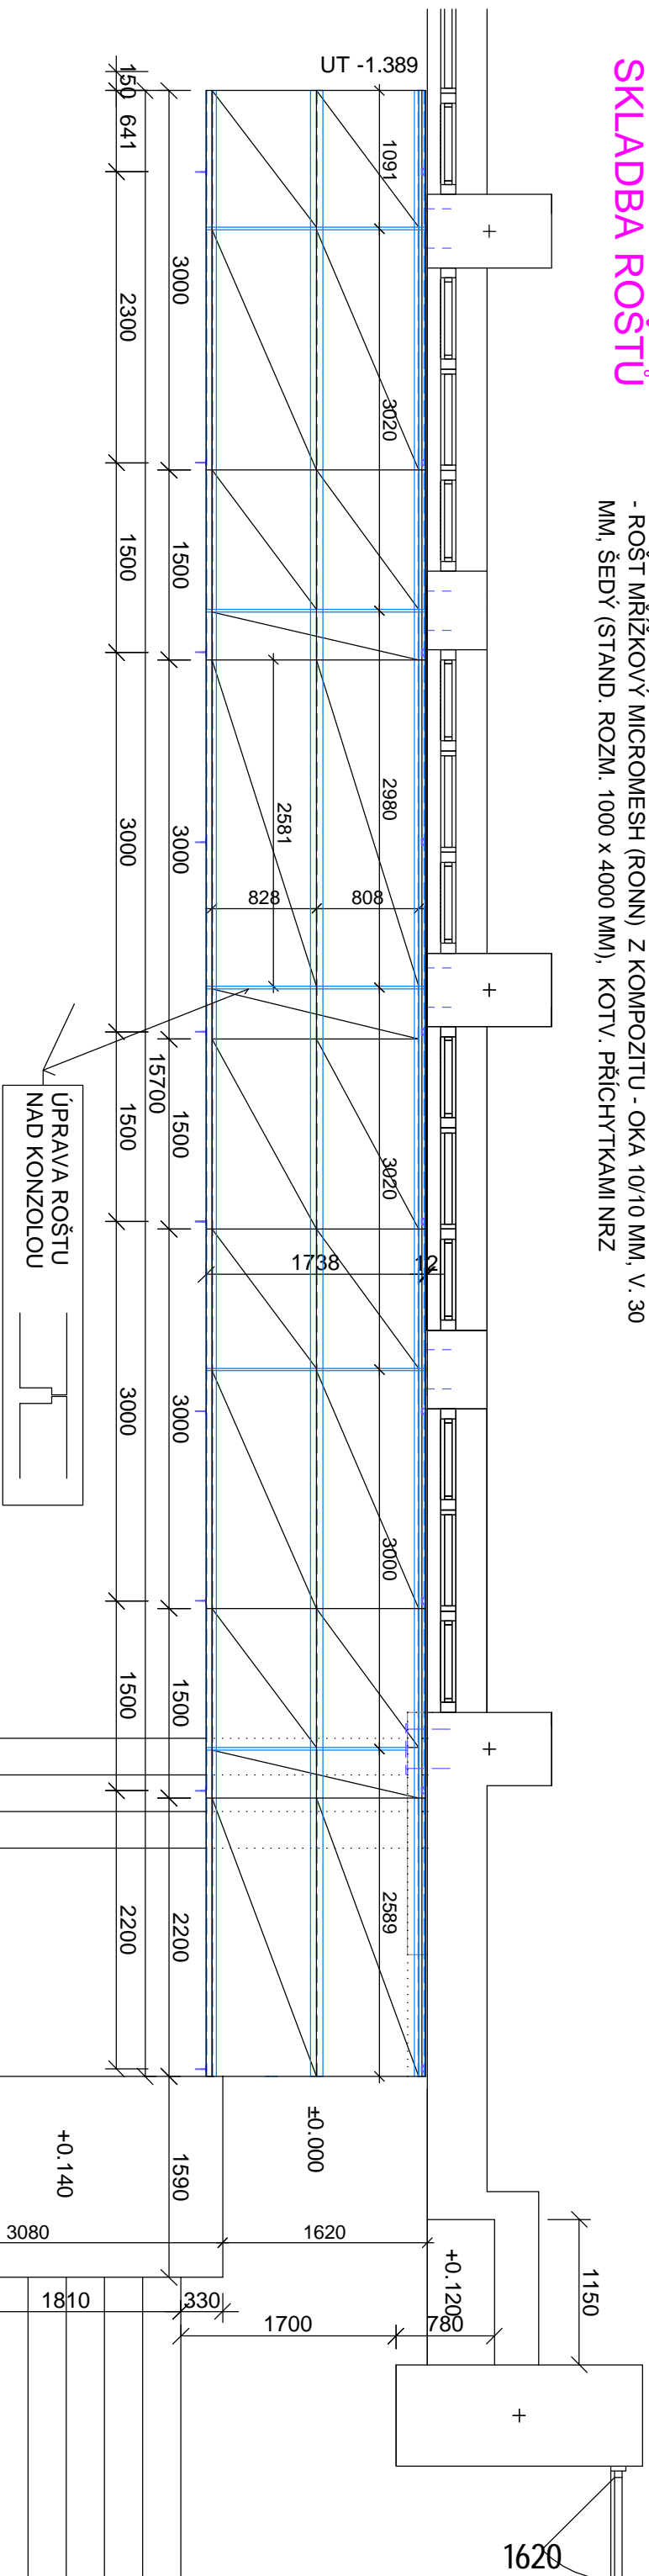

NÁZEV STAVBY		ARCH TECH			
NÁRODNÍ ZEMĚDĚLSKÉ MUZEUM		ING. KAREL SEHYL			
STATICKÉ ZAJIŠTĚNÍ VSTUPNÍHO SCHODIŠTĚ S PROVEDENÍM RAMPY PRO IMOBILNÍ OSOBY		ARCHITEKTONICKO STAVEBNÍ PROJEKTY K NOSKOVNĚ 149, 164 00 PRAHA 6 IČO : 159 39 006 Tel/Fax : 20961018			
INVESTOR	NZM, KOSTELNÍ 44, 170 00 PRAHA 7	STUPĚŇ	D.S.P.	DATUM	08/2015
OBSAH	NOVÝ STAV RAMPA PRO IMOB. OSOBY KLADEČSKÝ VÝKRES, ŘEZ 1 - 1'	PROFESE	ARS		
PROJEKTANT		VED. PROJEKTANT	Ing. Karel Sehyl		
MĚR.		1 : 50	FORMÁT		x A 4
ZAK. Č.		Č. VÝKR.		D.	
<div><div>0</div><div>0</div><div>5</div><div>1</div><div>5</div></div>		<div><div>1.</div><div>1.</div><div>11</div></div>			

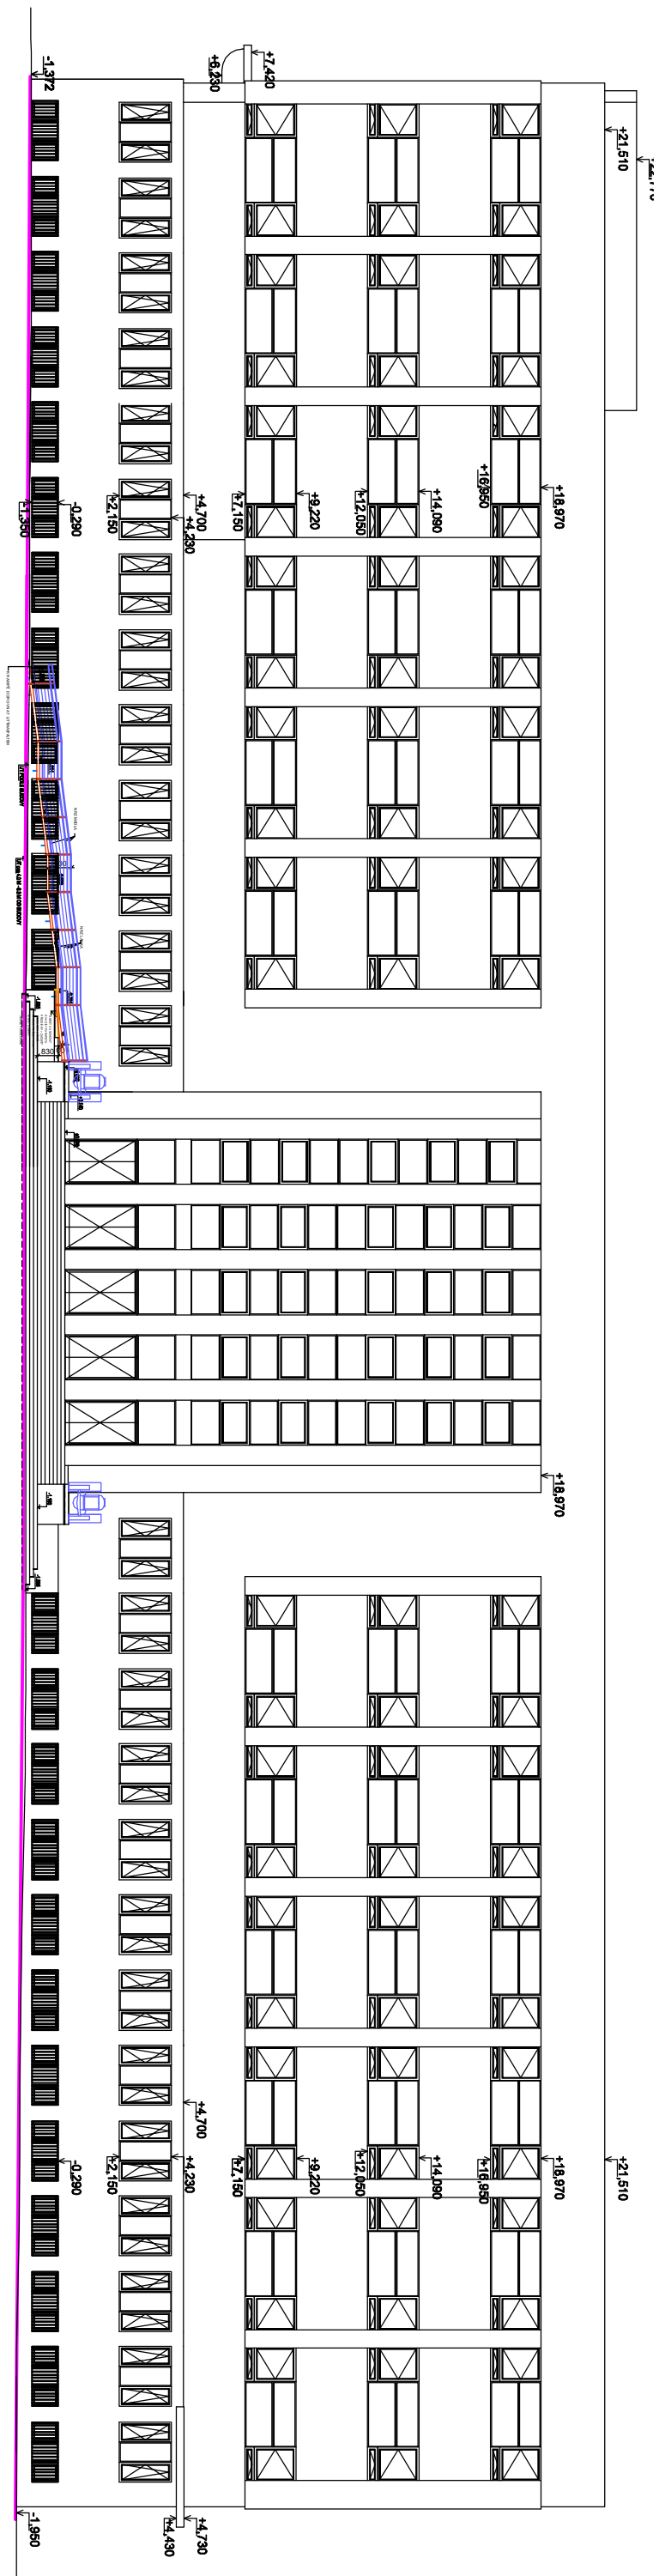

Tabulka bublin							
OZNAČENÍ	Tech.norma / katalog	Popis (Z)	ROZMĚRY [mm]	POČET KUSŮ		Barva nátěru	POZNÁMKA
				Přízemí	Celkem		
Z01	A - typ	OCEL. RAMPA PRO INVALIDY S PODLAHOU Z KOMPOZITNÍHO ROŠTU O ROZMĚRU DĚR 10/10 MM - PROVEDENÁ DLE VYHL. 398/2009 Sb.	viz výkr. dokumentace a zam. na místě	1	1	RAL 8002	VEŠKERÝ POPIS VIZ DETAILNÍ VÝKRES A PŮDORYS

NÁZEV STAVBY		<div>ARCH TECH</div> <div>ING. KAREL SEHYL</div> <div>ARCHITEKTONICKO STAVEBNÍ PROJEKTY</div> <div>K NOSKOVNĚ 148, 164 00 PRAHA 6</div> <div>IČO : 159 39 006 Tel/Fax : 20961018</div>	
NÁRODNÍ ZEMĚDĚLSKÉ MUZEUM			
STATICKÉ ZAJIŠTĚNÍ VSTUPNÍHO SCHODIŠTĚ S PROVEDENÍM RAMPY PRO IMOBILNÍ OSOBY			
INVESTOR NZM, KOSTELNÍ 44, 170 00 PRAHA 7		STUPEŇ D.S.P.	DATUM 08/2015
OBSAH NOVÝ STAV	PROFESE	MĚŘ. 1: 50	FORMÁT x A 4
ZÁMEČNICKÉ VÝROBKY	ARS	ZAK. Č.	Č. VÝKR. D.
PROJEKTANT	VED. PROJEKTANT	00515	1.1.14
	Ing. Karel Sehył		