


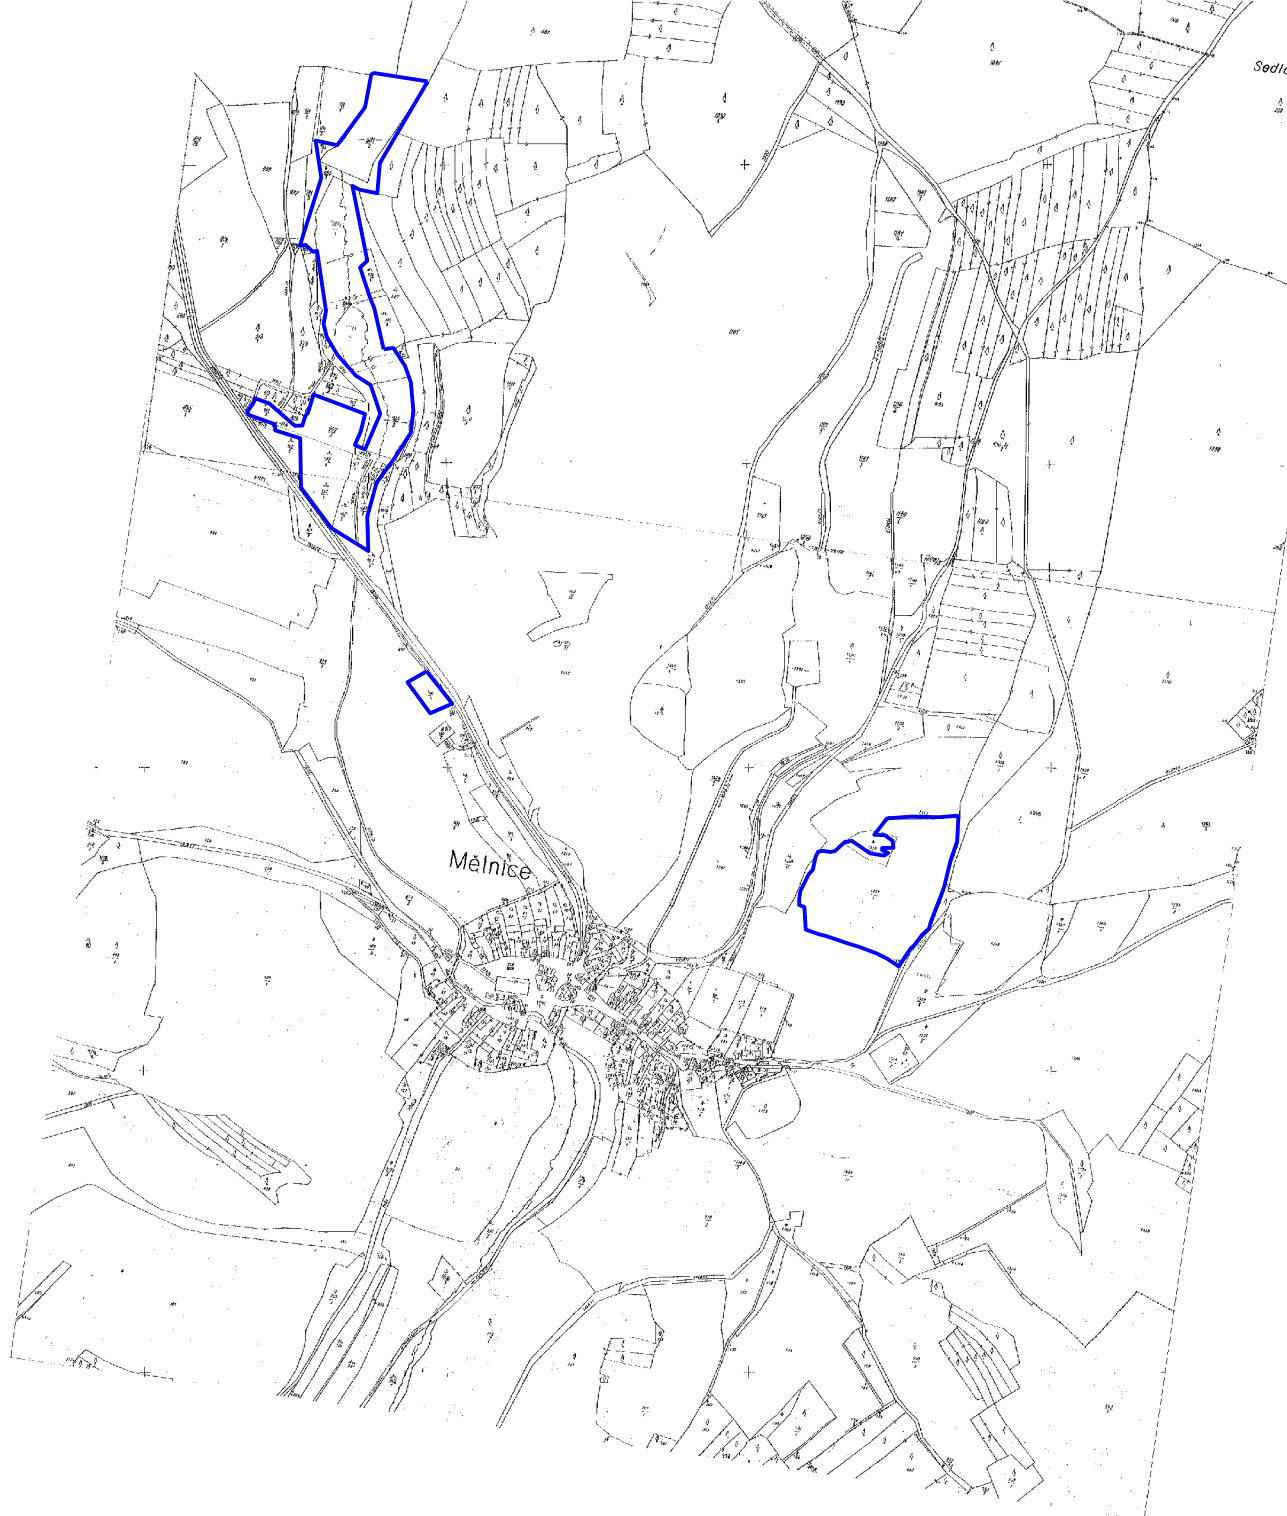

Zhotovitel: ČR-MZe - Pozemkový úřad Domažlice		MINISTERSTVO ZEMĚDĚLSTVÍ ČESKÉ REPUBLIKY	
Zpracoval: Ing. Kaiser	Vedoucí projektu:		
Zakázka: Jednoduchá pozemková úprava v k.ú. Mělnice MAPA KN SE ZAKRESLENÝM PŘEDBĚŽNÝM OBVODEM		Čís.zakázky	
		Datum	1/2011
Příloha 3. MAPA ZÁJMOVÉHO ÚZEMÍ		Měřítko	
		Číslo přílohy	