




VZOROVÝ ŘEZ ZPEVNĚNOU VOZOVKOU KŘÍŽOVATKY

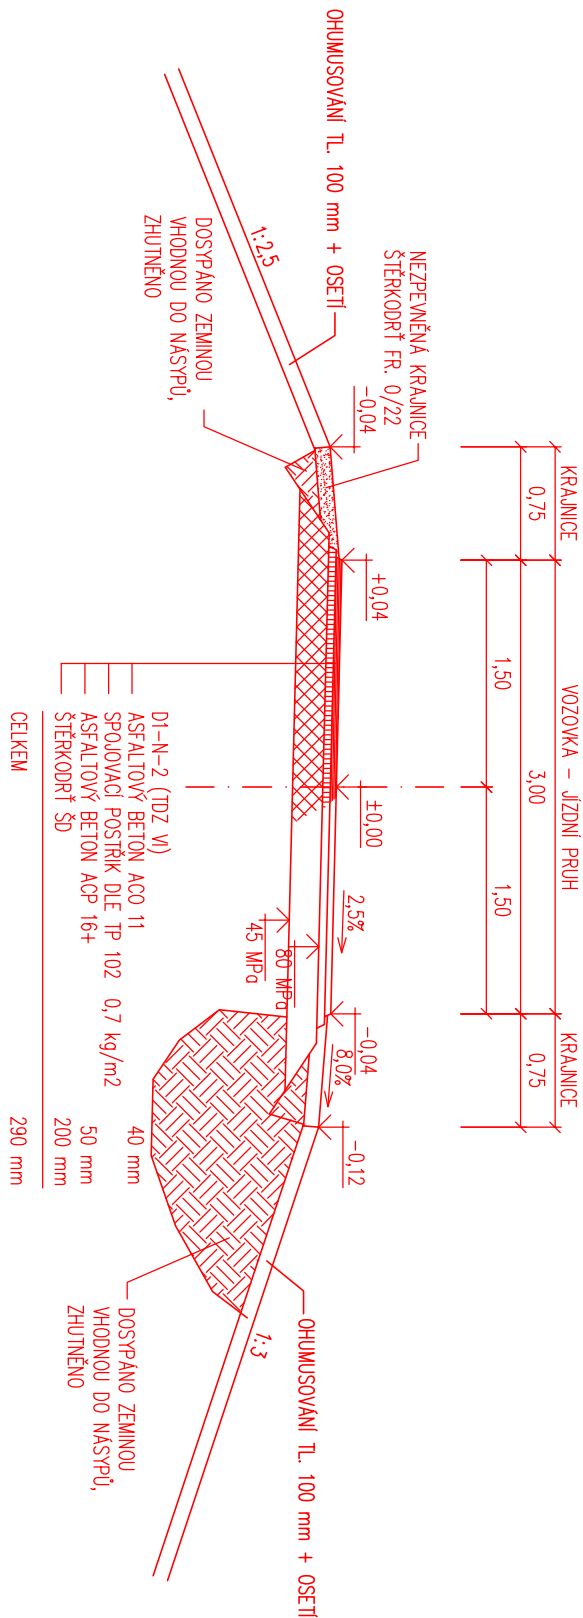

VZOROVÝ ŘEZ NAPOJENÍ ASFALTOVÝCH VRSTEV V KŘÍŽOVATCE

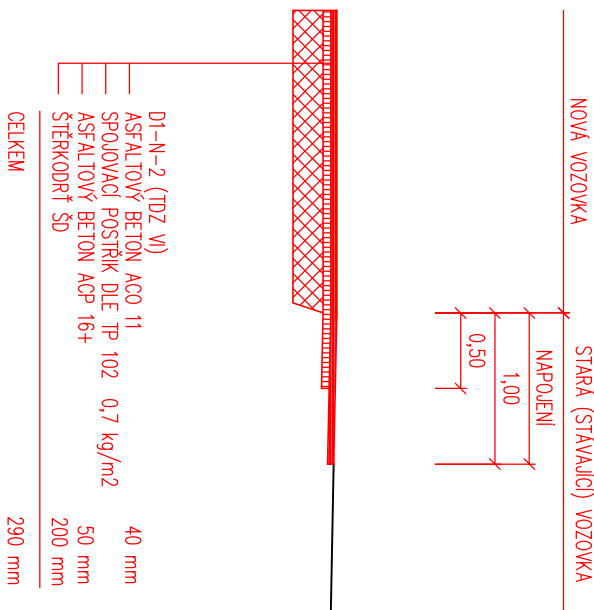

Výpracovali:	Zodp. projektant:	Kontrolovali:
Ing. Leoš Jelínek	Ing. Leoš Jelínek	Ing. Michal Hornýš
Kroji:	Odec/tratový úsek:	
Pardubický	Písečná (u Žamberka)	
Objednatel: ČR, MZe, poz. úrod, Tvardkova 1191, 562 01 Ústí nad Orlicí		
Akce:		
VÝSTAVBA PROTIPOVODŇOVÝCH OPATŘENÍ (SUCHÝCH NÁDRŽÍ, POLDRŮ) V K.Ú. PÍSEČNÁ U ŽAMBERKA		
DODATEK Č. 1 – NAPOJENÍ HRÁZE		
Obsah výkresu: VZOROVÉ ŘEZY		



chládek & thinštera
PARDOBUBES

Chládek a Thinštera, Pardubice a.s.
Pardubice, Závodní Prostranství, K Vapeně 2977, PSČ 53002

M.: +420 440 791 114
fax: +420 440 310 361
IČ: 26233391
DIČ: CZ0633391

Fornit	2A4
Datum	II/2011
Účel	DSŘ
Č. zakázky	1016-11-010
Změna	Č. kopie
Měřtko	
1:50	
Část dokumentace	Č. výkresu
B	2