


DETAIL PATNÍHO DRÉNU

M: 1 / 20

HLOUBKA ULOŽENÍ - MIN. 1 m OD LÍCE SVAHU

LEGENDA

	ROSTLÝ TERÉN
	PRŮSAKOVÁ ČÁRA; ODHAD
	PVC POTRUBÍ
	ŠTĚRK (16 - 32 mm)
	ŠTĚRK (8 - 16 mm)

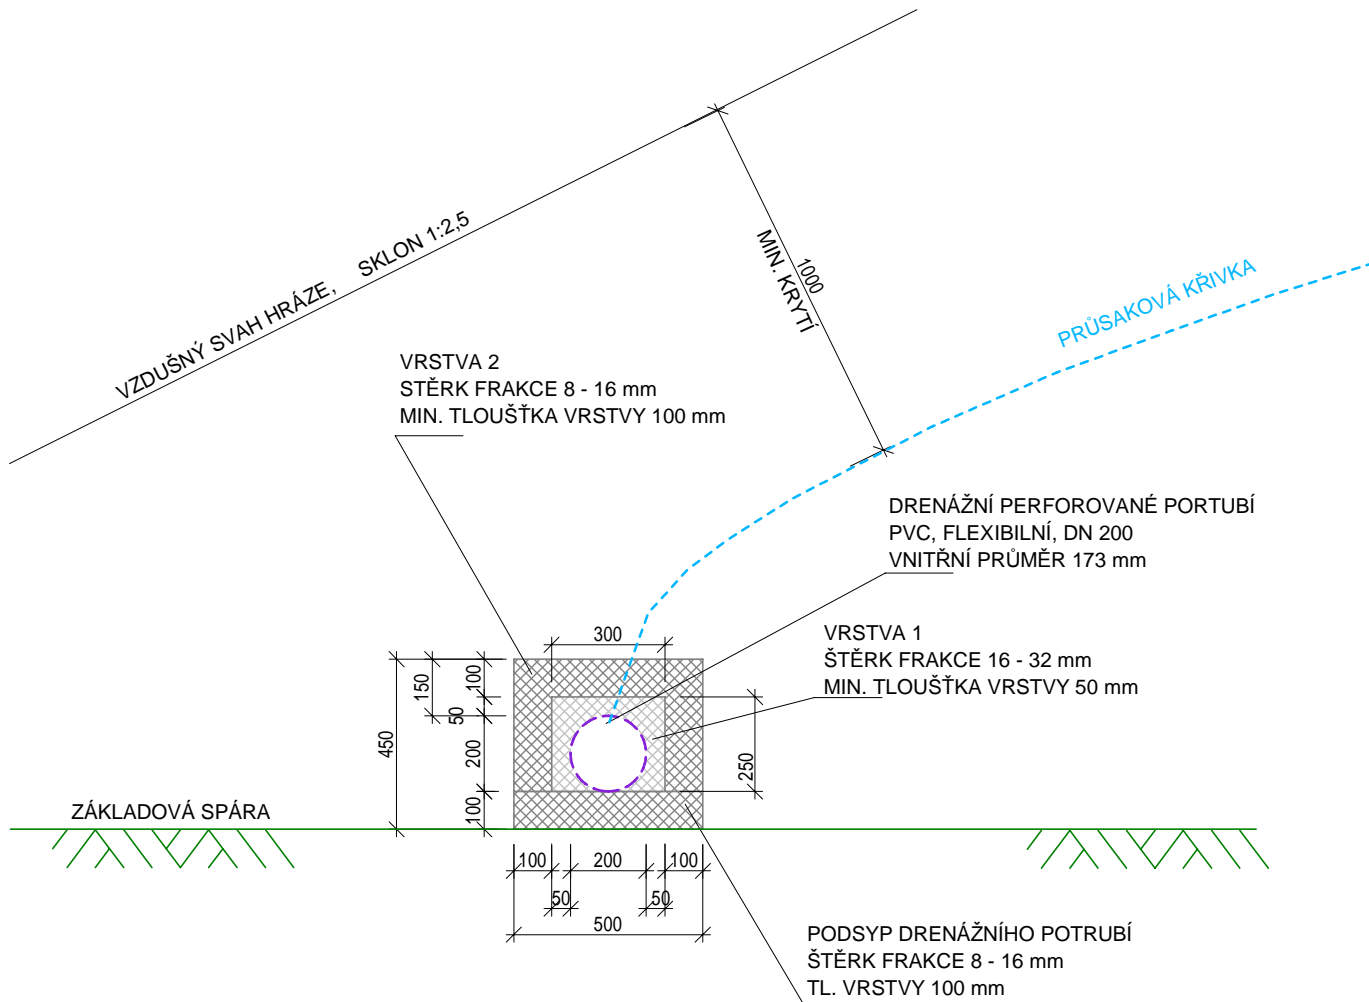

ZODP. PROJEKTANT Ing. Jiří Kaplan	VYPRACOVAL Ing. Šárka Jirásková	KONTROLOVAL Ing. Jiří Kaplan	AUTORIZACE Ing. Miloslav Šindlar	ŠINDLAR s.r.o. stavby vodního hospodářství a krajinného inženýrství 533 22 Býšť č.p. 67 IČO 260 03 236	
KRAJ: Pardubický		OBEC (K.Ú.): Písečná u Žamberka		FORMÁT	1 A4
VODOPRÁVNÍ ÚŘAD: Městský úřad Žamberk, Masarykovo nám. 166, 564 01 Žamberk				DATUM	duben 2008
INVESTOR STAVBY: Česká republika, MZe, odbor zemědělská agentura a pozemkový úřad Tvardkova 1191, 562 01 Ústí nad Orlicí				STUPEŇ	DSP, RDS
				ČÍSLO ZAKÁZKY	20070092
Výstavba protipovodňových opatření (suchých nádrží, poldrů) v k.ú. Písečná u Žamberka				SOUŘADNÝ / VÝŠKOVÝ SYSTÉM	JTSK / Bpv
				INTERVAL VRSTEVNIC	
				MĚŘÍTKO 1 : 20	ČÍSLO KOPIE
Stavba 1, stavba 2 - Hráz - vzorový řez patním drénem Podklad: DMT, KM - návrh KPÚ				Č. VÝKRESU B.4.1.	