



PF - NÁSYP 1

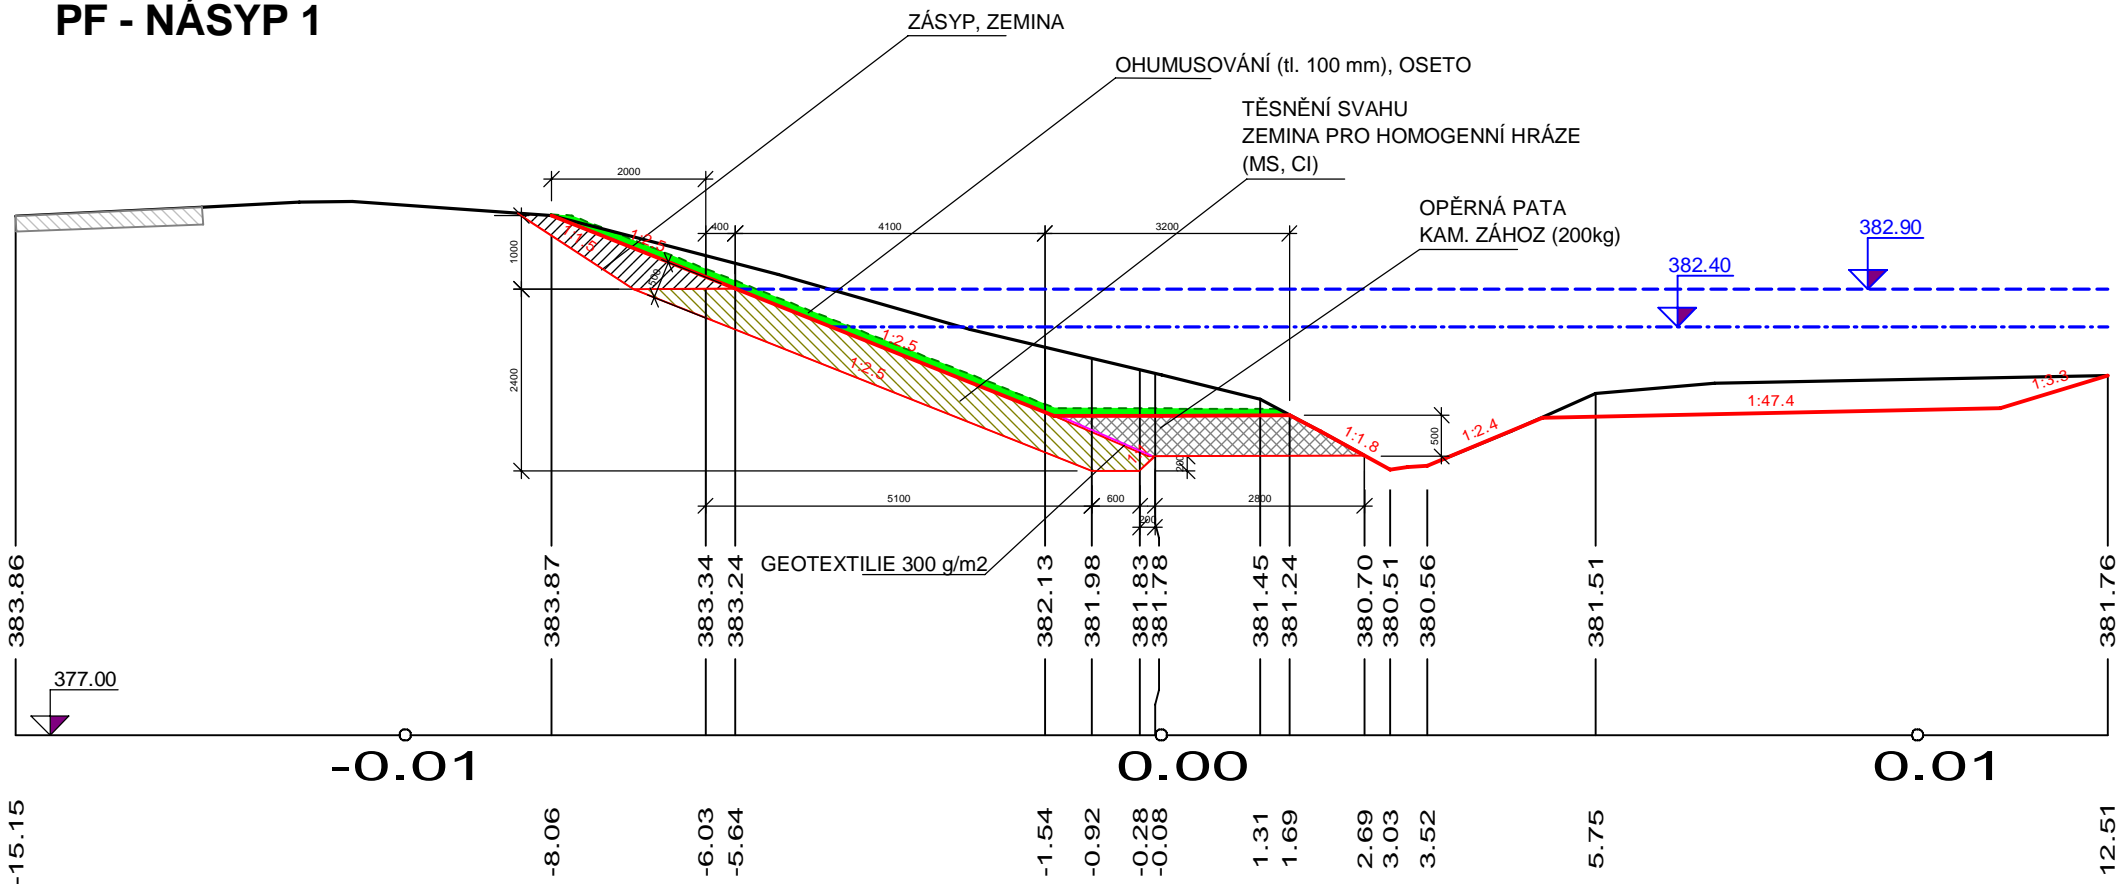

PF - NÁSYP 2

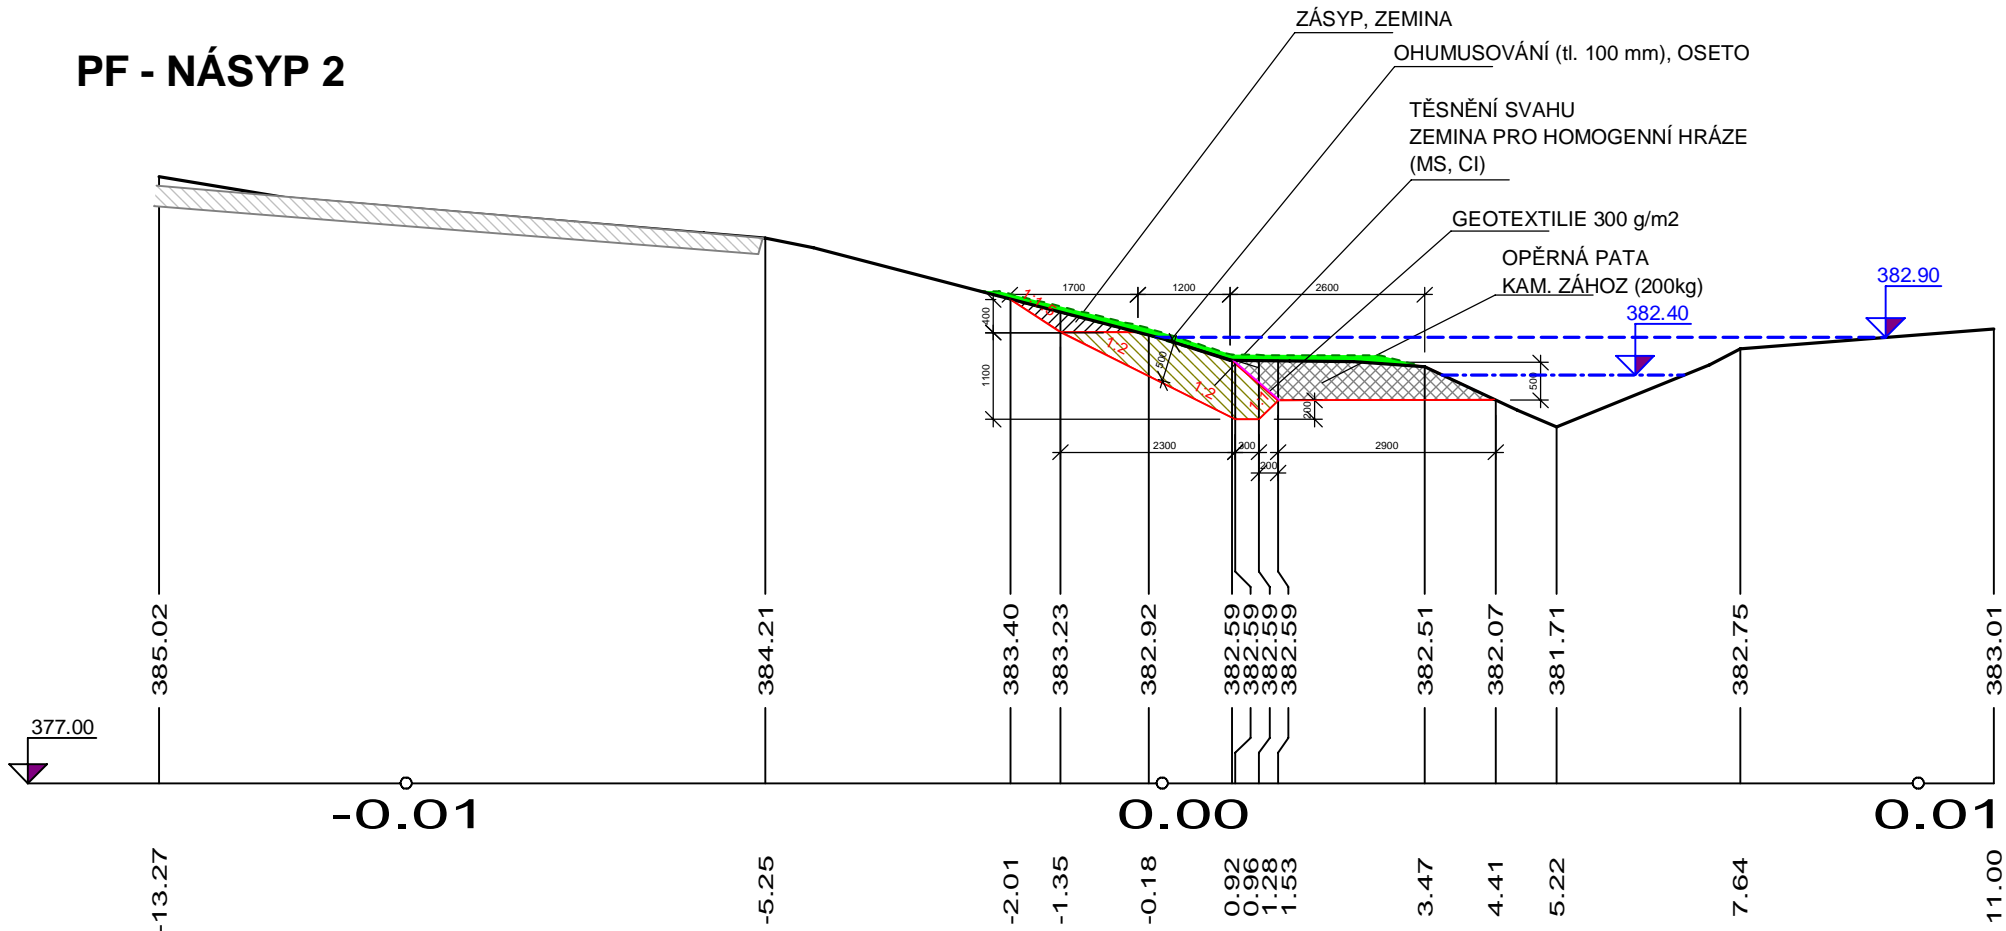

LEGENDA

	STÁVAJÍCÍ TERÉN
	NOVÝ STAV
	GEOTEXTILIE 300 g/m2
	HLADINA RETENČNÍHO PROSTORU
	MAX. HL. PŘI Q100
	OHUMUSOVÁNÍ, OSETÍ TRAVNÍ SMĚSÍ
	VOZOVKA
	ZEMINA MS, CI
	KAMENNÝ ZÁHOZ

ZODP. PROJEKTANT Ing. Jiří Kaplan	VYPRACOVAL Ing. Šárka Jirásková Ing. Miroslav Staněk	KONTROLOVAL Ing. Jiří Kaplan	AUTORIZACE Ing. Miloslav Šindlar	ŠINDLAR s.r.o. stavby vodního hospodářství a krajinného inženýrství 533 22 Býšť č.p. 67 IČO 260 03 236	
KRAJ: Pardubický		OBEC (K.Ú.): Písečná u Žamberka		FORMÁT	2 A4
VODOPRÁVNÍ ÚŘAD: Městský úřad Žamberk, Masarykovo nám. 166, 564 01 Žamberk				DATUM	duben 2008
INVESTOR STAVBY: Česká republika, MZe, odbor zemědělská agentura a pozemkový úřad Tvardkova 1191, 562 01 Ústí nad Orlicí				STUPEŇ	DSP, RDS
				ČÍSLO ZAKÁZKY	20070092
Výstavba protipovodňových opatření (suchých nádrží, poldrů) v k.ú. Písečná u Žamberka				SOUŘADNÝ / VÝŠKOVÝ SYSTÉM	JTSK / Bpv
				INTERVAL VRSTEVNIC	
Savba 1 - Vzorové řezy izolace silničního tělesa				MĚŘÍTKO 1 : 100	ČÍSLO KOPIE
				Č. VÝKRESU B.2.8.	