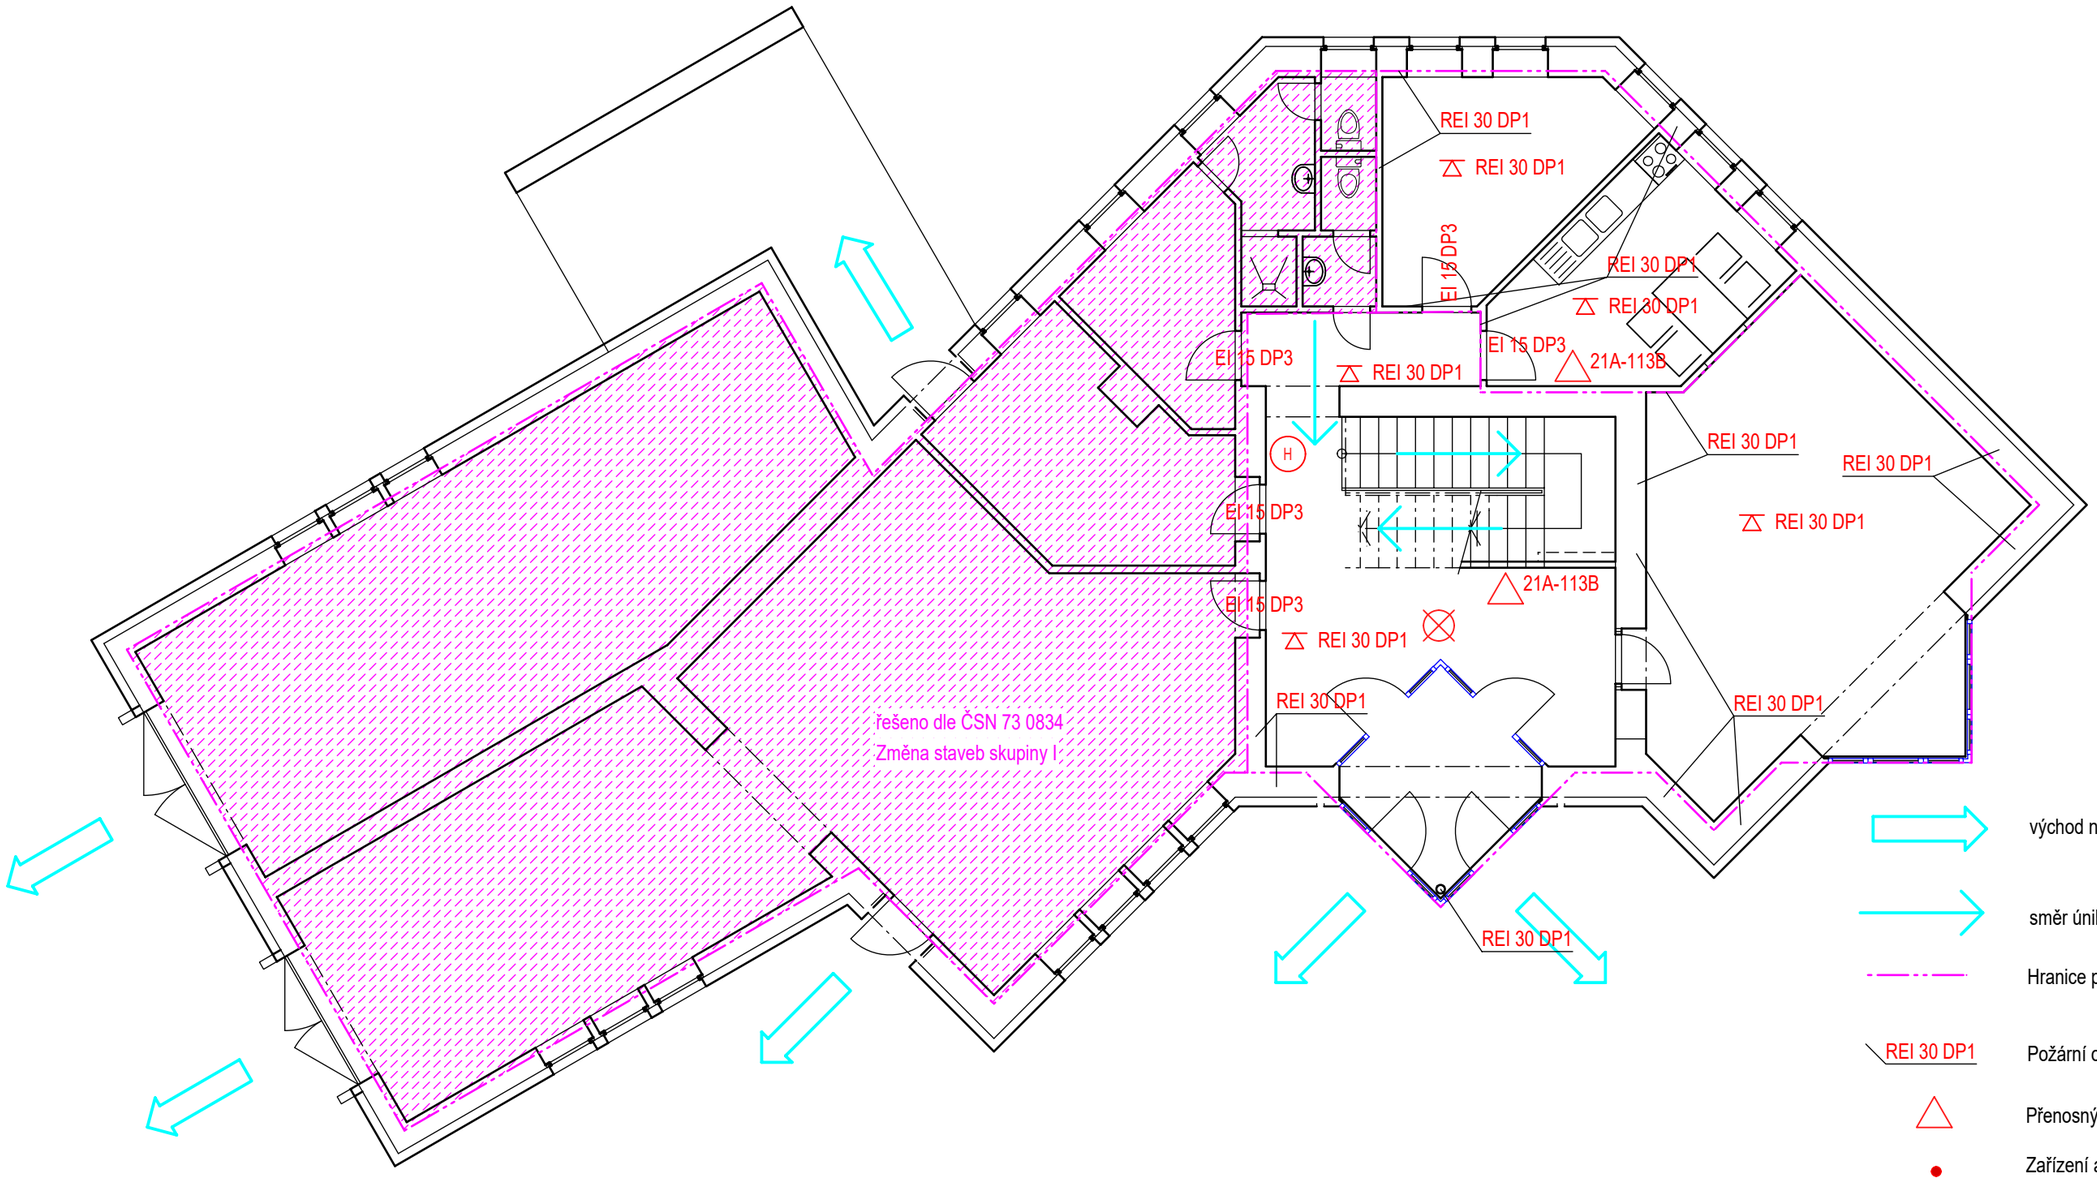

východ na volné prostranství

směr úniku

Hranice požárního úseku

REI 30 DP1 Požární odolnost svislých nosných konstrukcí

Přenosný hasící přístroj

Zařízení autonomní detekce a signalizace

REI 30 DP1 Požární odolnost stropní konstrukce

H Hydrant

Nouzové osvětlení (autonomní zdroj)

PŘÍZEMÍ 1:100