




RK

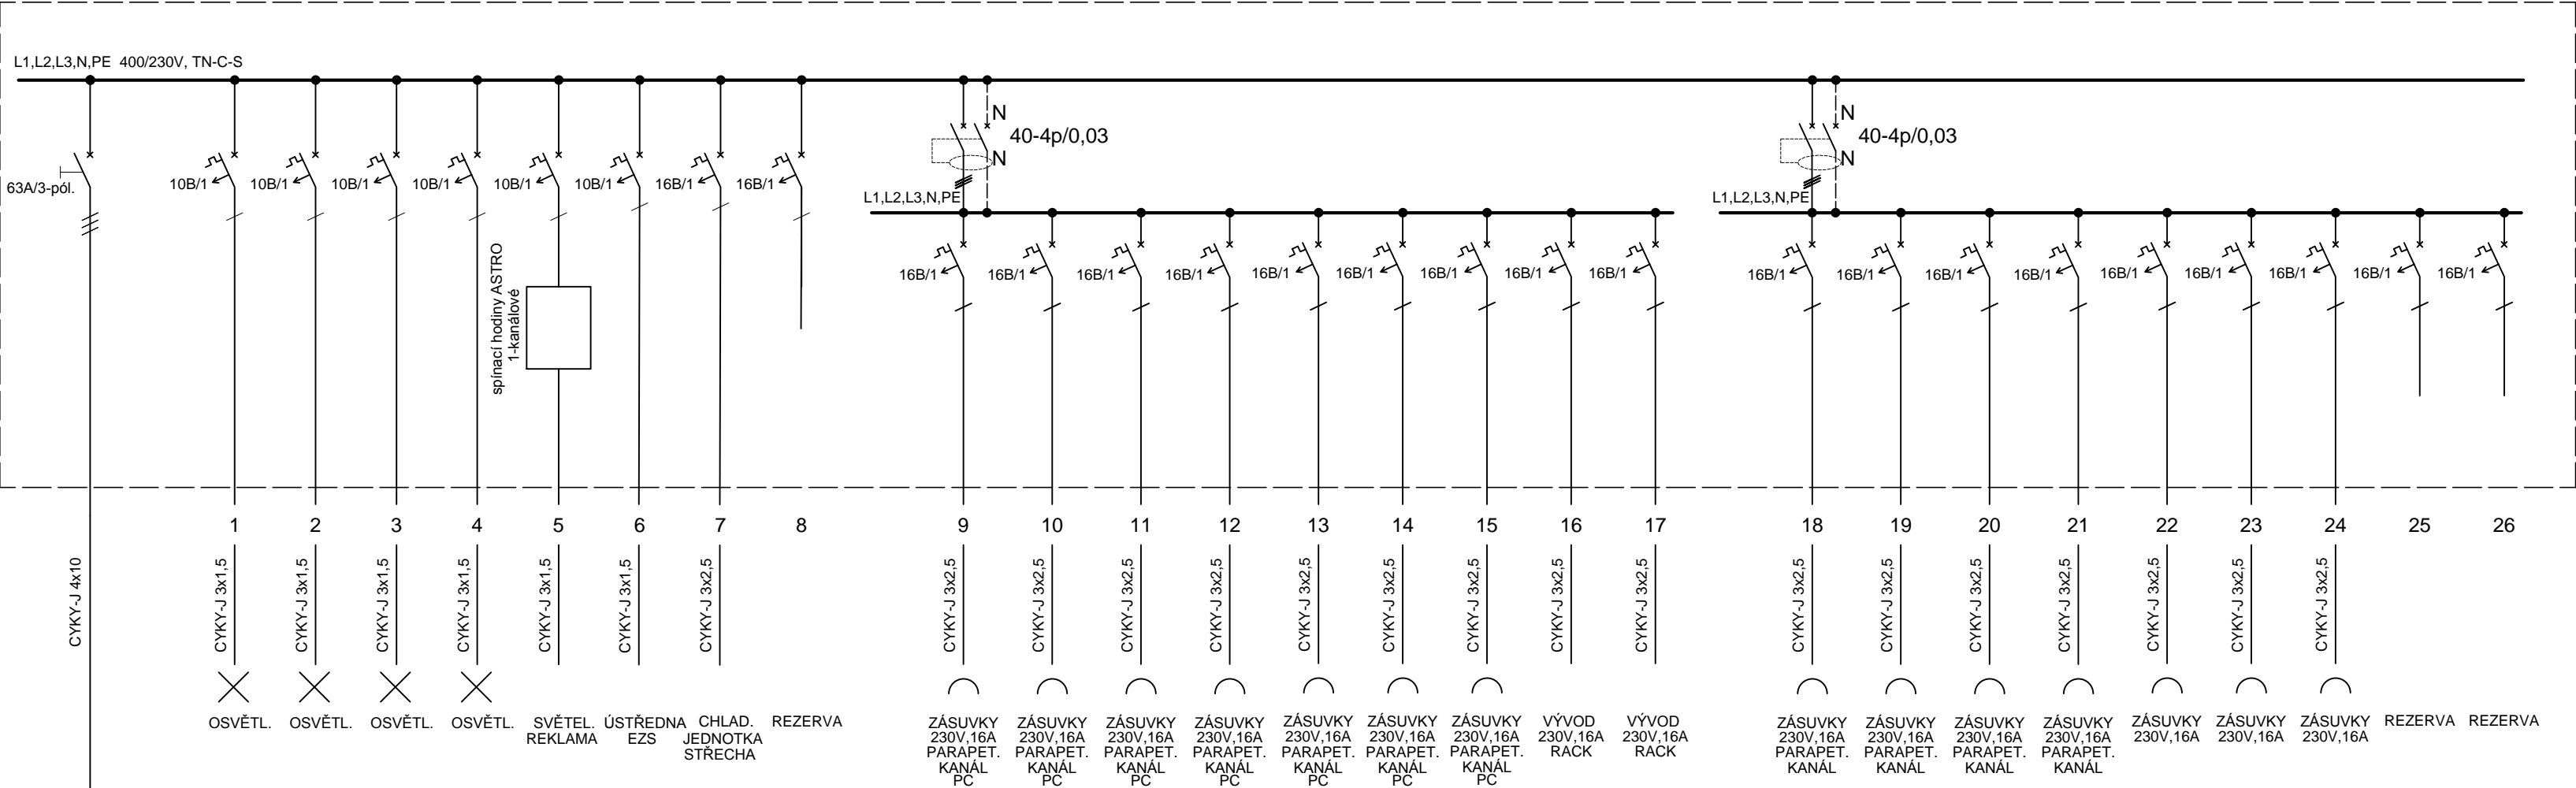


ROZVODNICE OCELOPLECH. ZAPUŠTĚNÁ PRO MONTÁŽ MODULÁRNÍCH PŘÍSTRJŮ, 606x646x150mm
3 ŘADY, 72 MODULŮ, IP30
SOUSTAVA: 3/N/PE, 400/230V, TN-S

 

RH

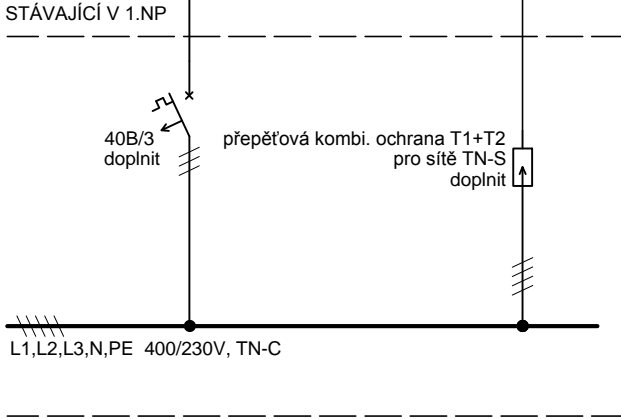

INVESTOR: Povodí Labe, státní podnik, Víta Nejedlého 951, 500 03 Hradec Králové				
AUTORSKÝ NÁVRH:		AUTORIZACE:	PROJEKTANT:  PROPOS MB s.r.o. Klaudánova 124, Ml. Boleslav e-mail: proposmb@proposmb.cz fax.: +420 326 329 724	
HIP:			SUBDODAVATEL:	
ZODPOVĚDNÝ PROJEKTANT:				
PROJEKTANT:				
Ing. Jiří Vacek tel. +420 737 242 303 e-mail: jiri.vacek@proposmb.cz				
Ing. Jiří Vacek tel. +420 737 242 303 e-mail: jiri.vacek@proposmb.cz				
STAVBA: Budova PS MB, rekonstrukce objektu				
OBJEKT:			STUPEŇ: DPS	
ČÁST: D.1.4.3 - Zařízení silnoproudé elektrotechniky			DATUM: 10/2015	
OBSAH: SCHEMA ZAPOJENÍ - ROZVODNICE RK			MĚŘITKO: -	
Č. PARÉ:	POČET A4:	SOUBOR:	Č. ZAKÁZKY:	Č. PŘÍLOHY: D.1.4.3-5