
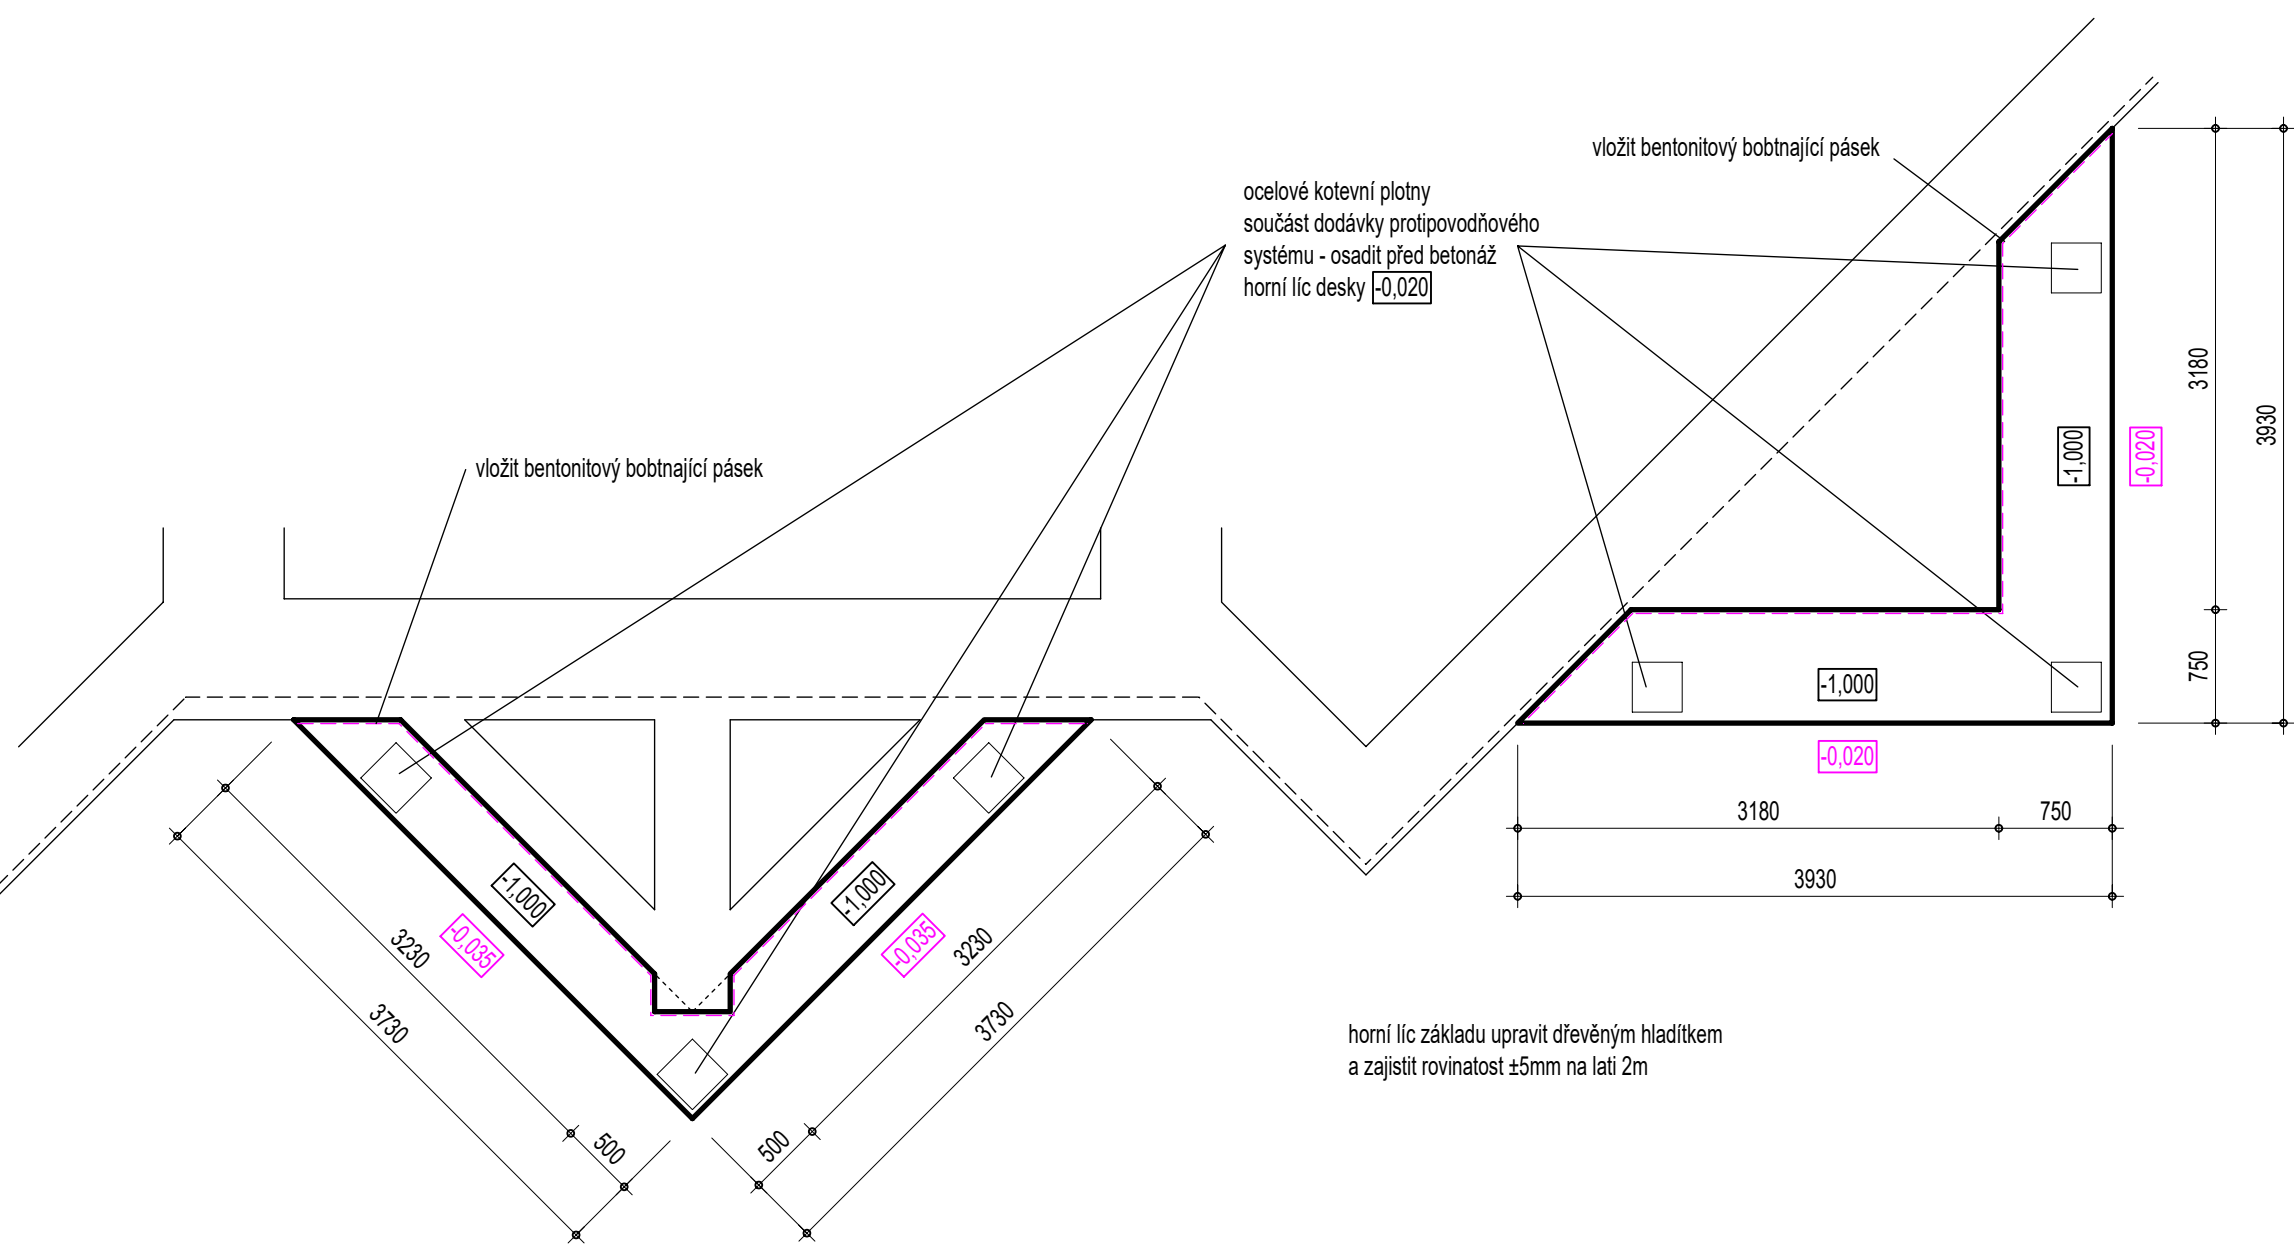
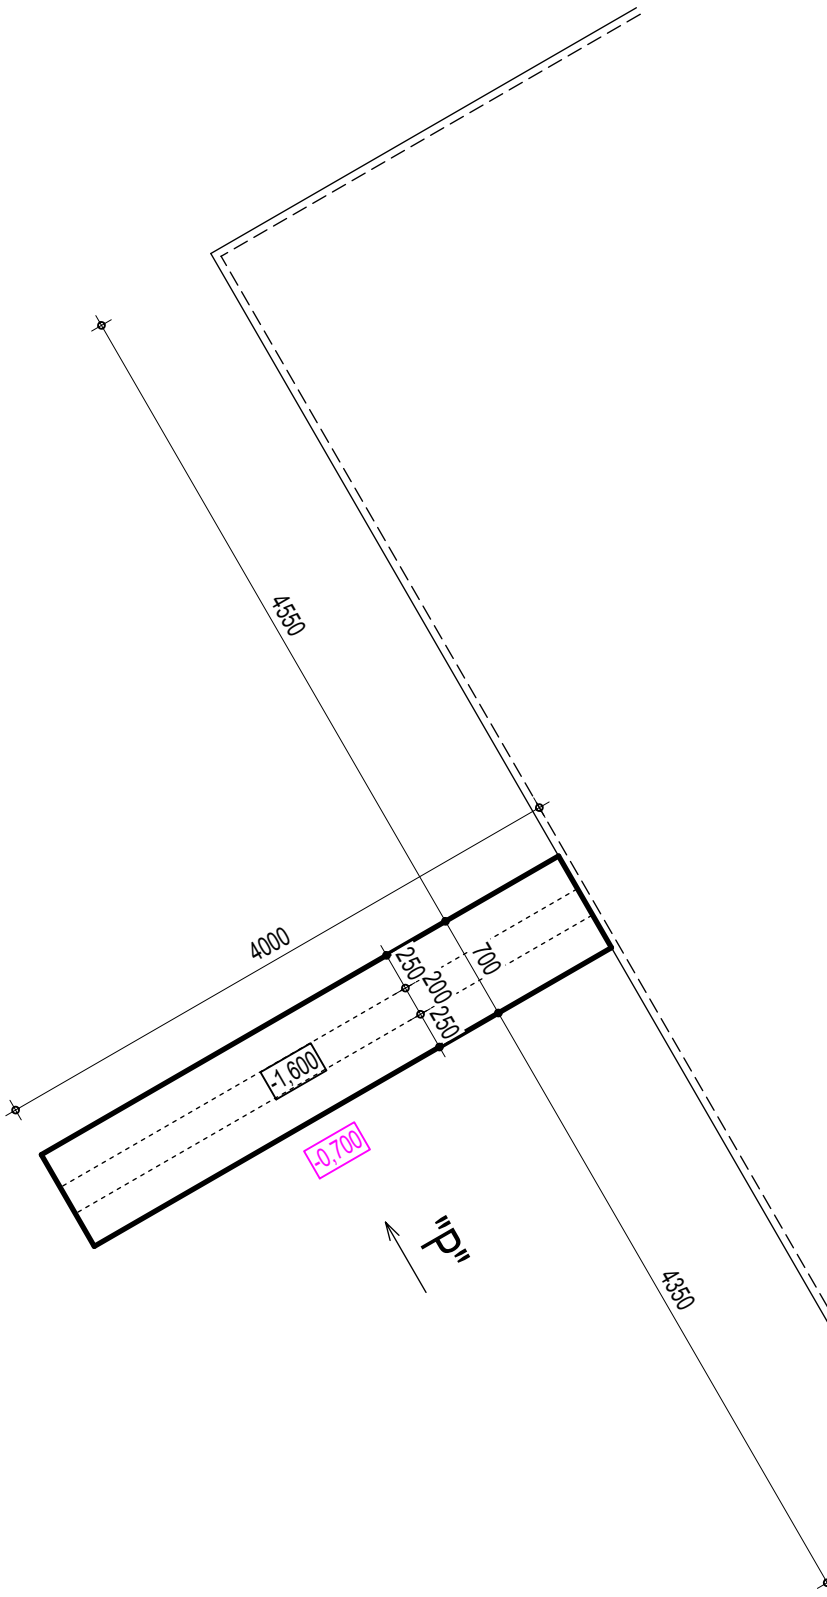


Pohled "P"

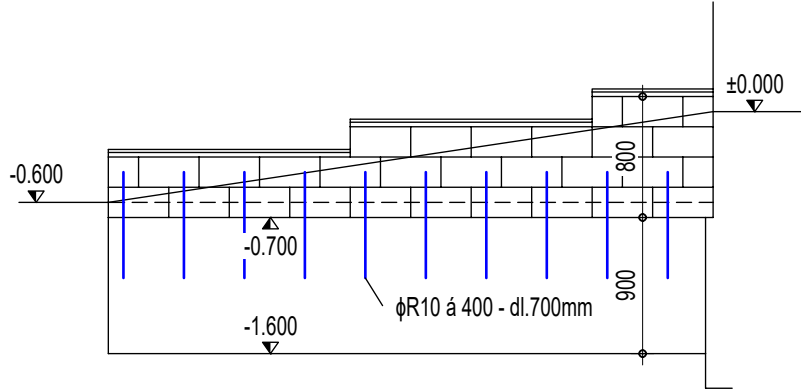


ocelové kotevní plotny
součástí dodávky protipovodňového
systému - osadit před betonáž
horní líc desky [-0,020]

vložit bentonitový bobtnající pásek

horní líc základu upravit dřevěným hladítkem
a zajistit rovinnost ±5mm na lať 2m

Výrobky, navržené v dokumentaci, lze nahradit výrobky od jiného výrobce se stejnými
nebo lepšími vlastnostmi.

Výška [±0,000] = 207,60 m.n.m. Balt p.v.
Výška Q₁₀₀=208,60 m.n.m. Balt p.v.

INVESTOR: Povodí Labe, státní podnik, Víta Nejedlého 951, 500 03 Hradec Králové				
AUTORSKÝ NÁVRH:		AUTORIZACE:	PROJEKTANT:  PROPOS MB s.r.o. Klaudíánova 124, Ml. Boleslav e-mail: proposmb@proposmb.cz fax.: +420 326 329 724	
HIP: Ing. Miroslav Balda tel. +420 737 242 322 e-mail: miroslav.balda@proposmb.cz			SUBDODAVATEL:	
ZODPOVĚDNÝ PROJEKTANT: Ing. Miroslav Balda tel. +420 737 242 322 e-mail: miroslav.balda@proposmb.cz				
PROJEKTANT:				
STAVBA: Budova PS MB, rekonstrukce objektu				
OBJEKT:			STUPEŇ: DPS	
ČÁST: D1.1 Architektonicko-stavební řešení			DATUM: 10/2015	
OBSAH: Základy			MĚŘÍTKO: 1:50	
C. PARE:	POČET A4:	SOUBOR:	C. ZAKÁZKY:	C. PŘÍLOHY: D1.1 - 1