




Svislý řez

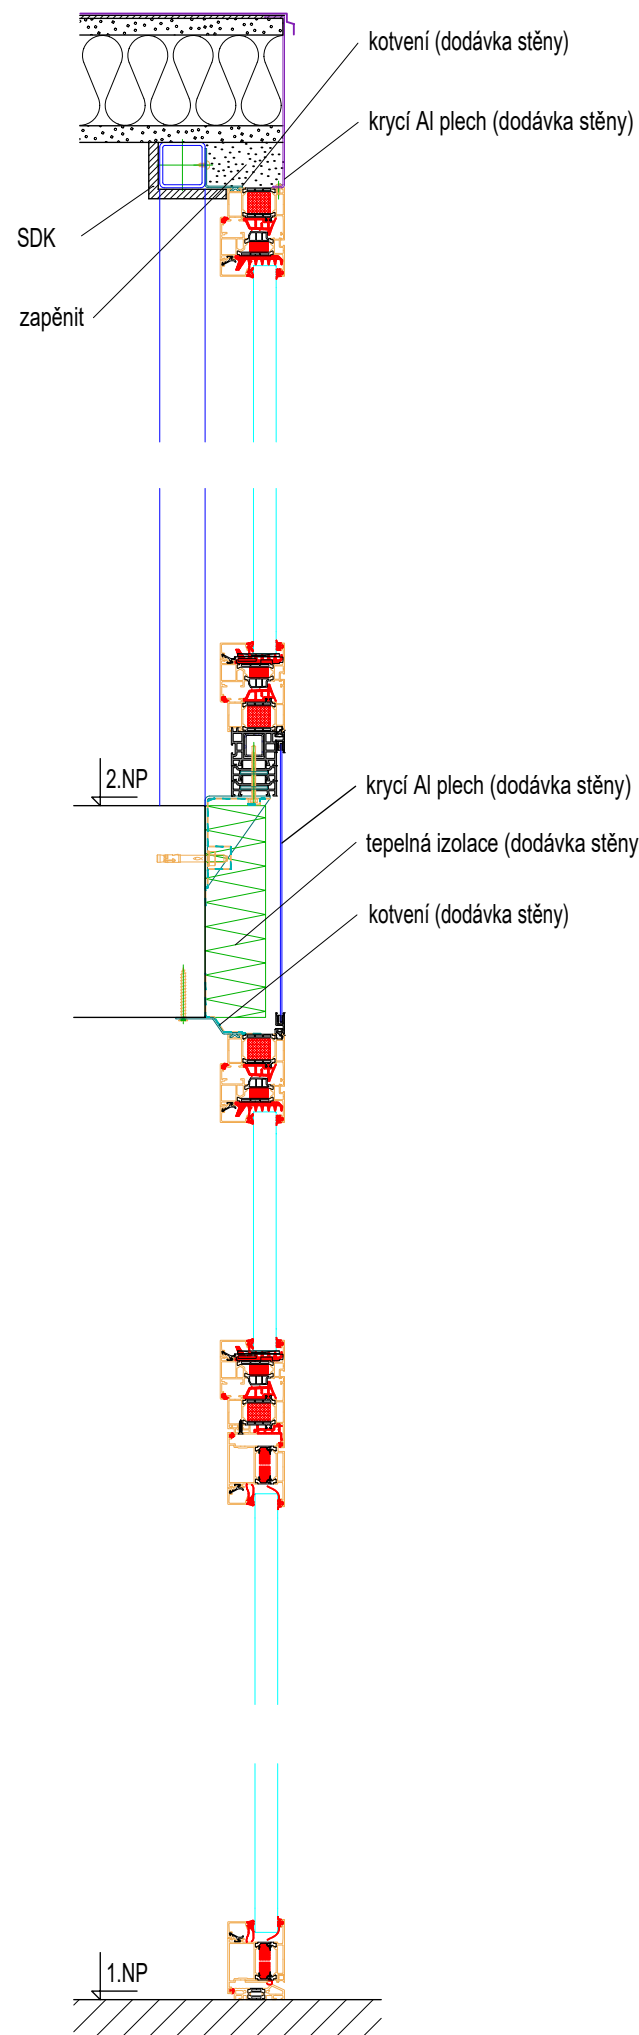

Půdorysný řez

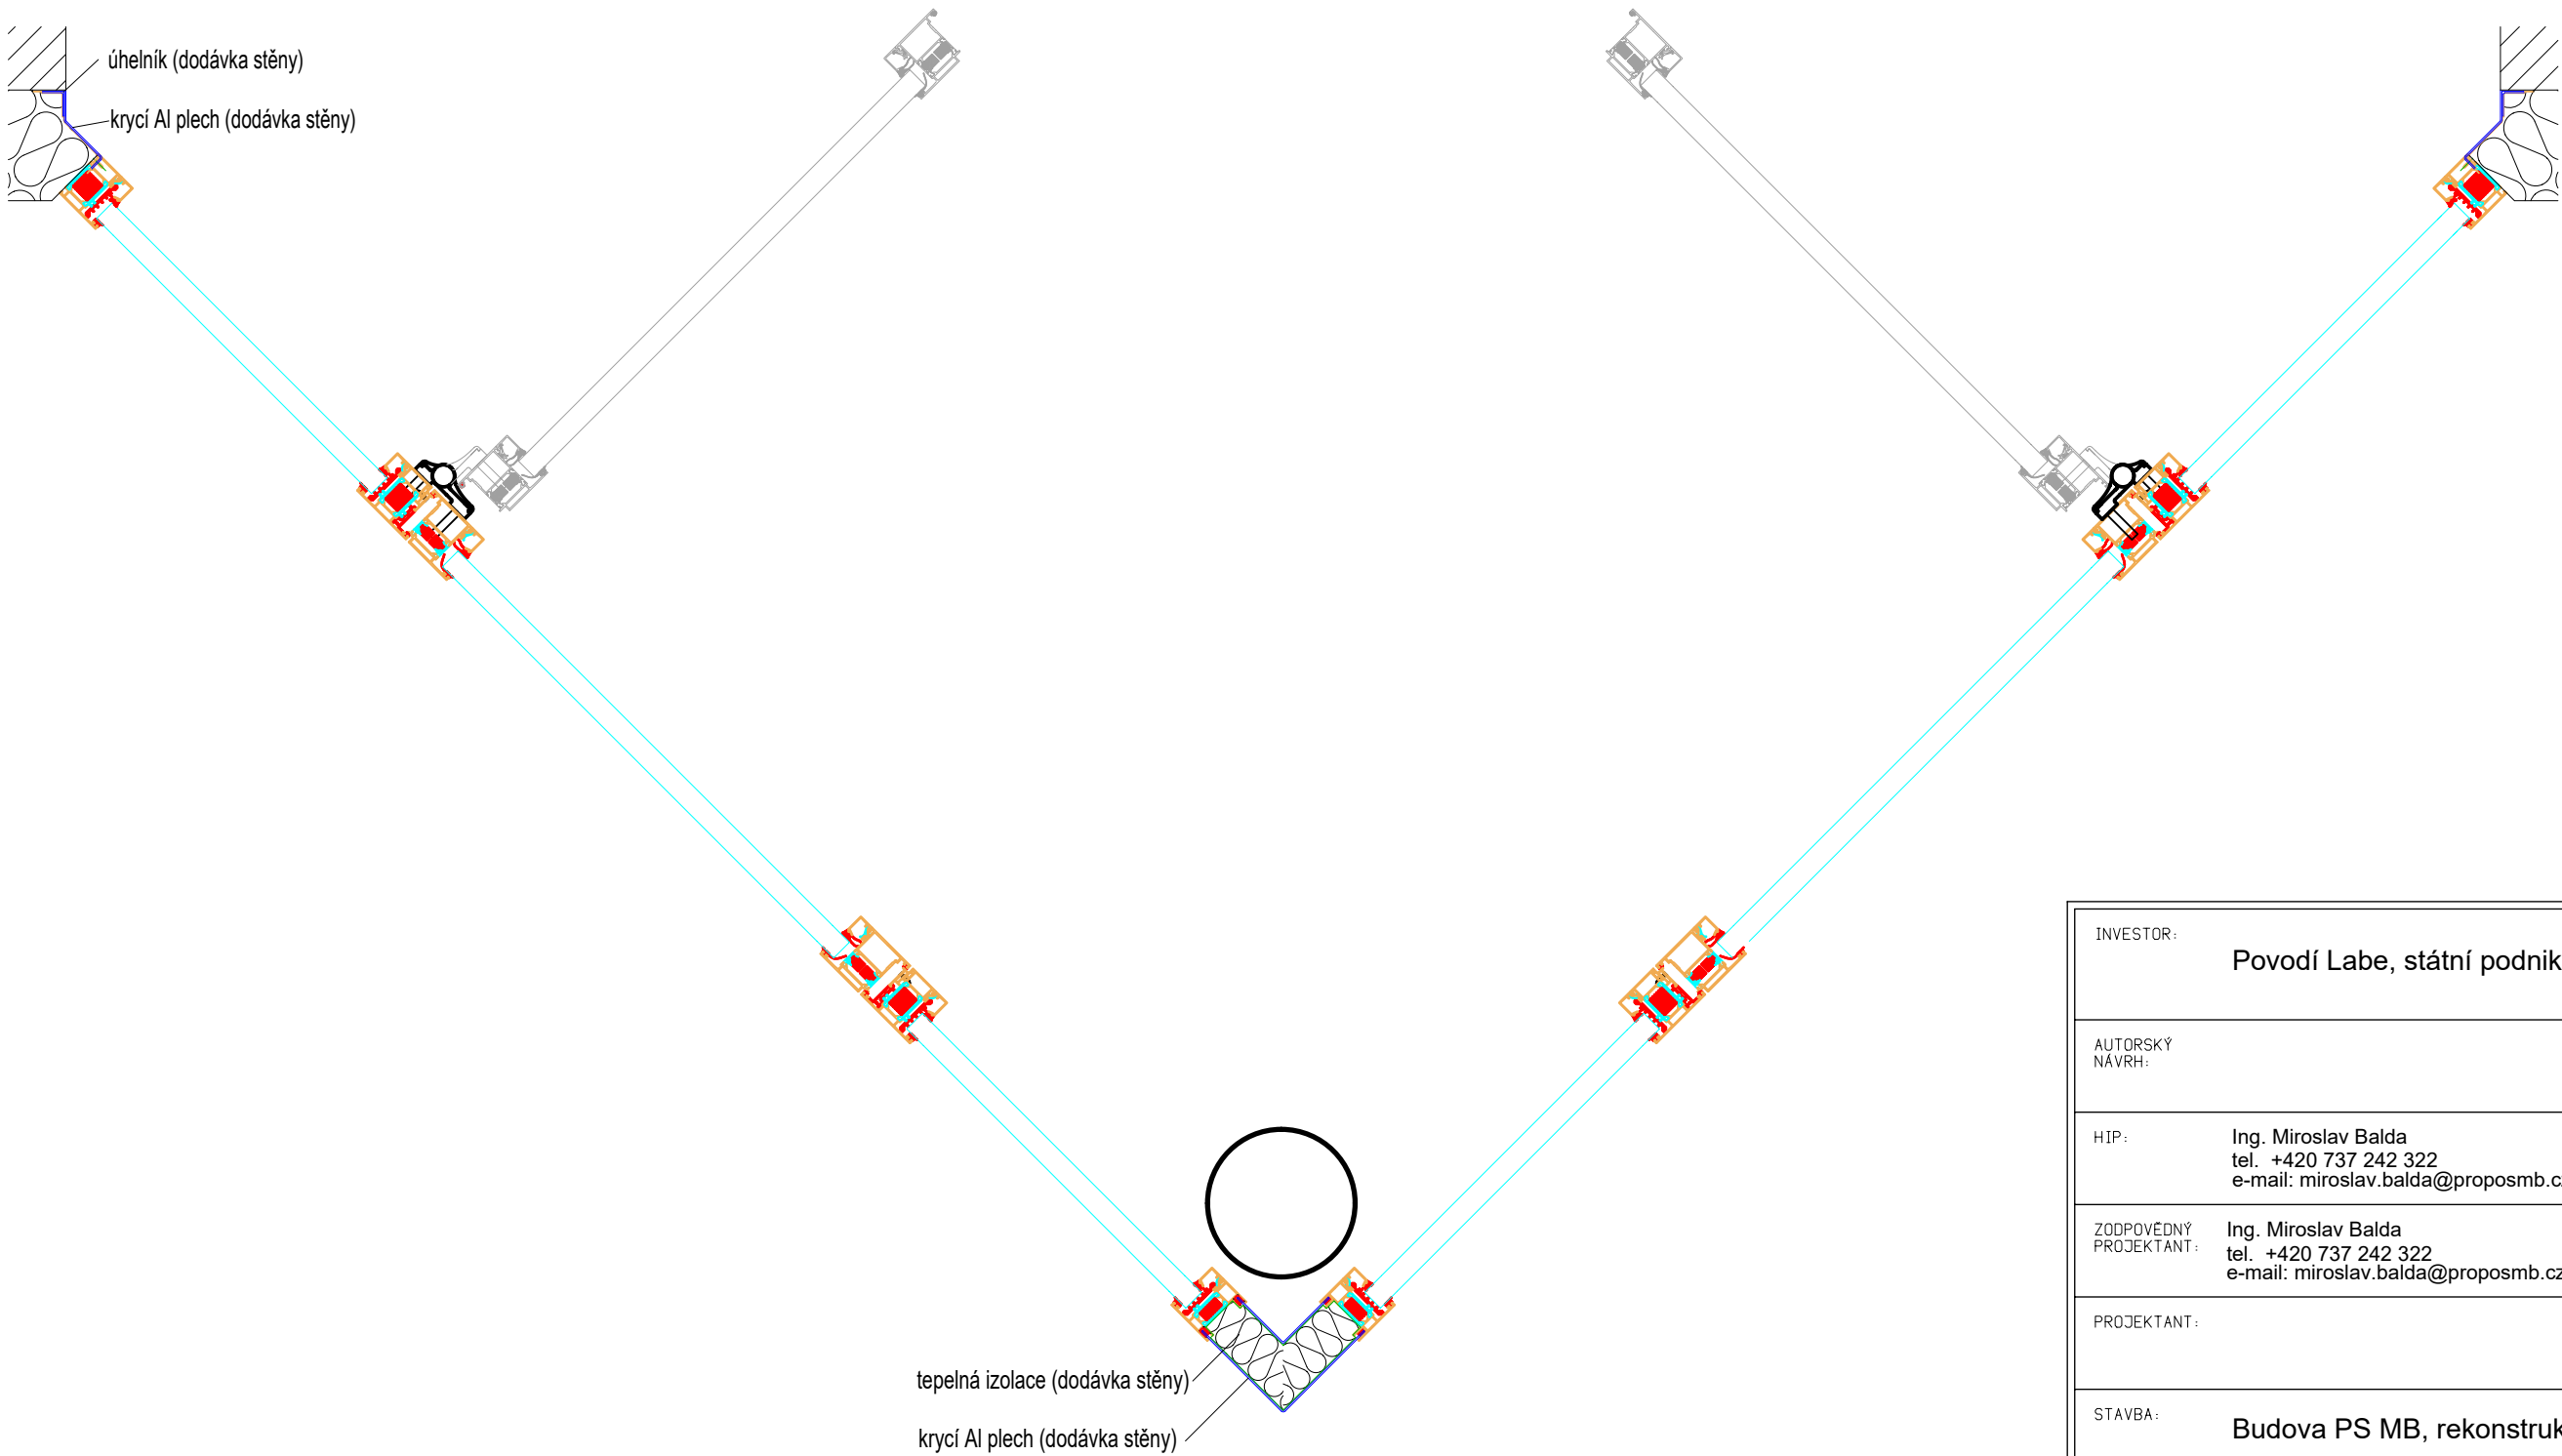

INVESTOR:					Povodí Labe, státní podnik, Víta Nejedlého 951, 500 03 Hradec Králové				
AUTORSKÝ NÁVRH:			AUTORIZACE:		PROJEKTANT:				
HIP:					 PROPOS MB s.r.o. Klaudíánova 124, Ml. Boleslav e-mail: proposmb@proposmb.cz fax.: +420 326 329 724				
ZODPOVĚDNÝ PROJEKTANT:									
PROJEKTANT:									
Ing. Miroslav Balda tel. +420 737 242 322 e-mail: miroslav.balda@proposmb.cz			SUBDODAVATEL:						
Ing. Miroslav Balda tel. +420 737 242 322 e-mail: miroslav.balda@proposmb.cz									
PROJEKTANT:									
STAVBA:									
Budova PS MB, rekonstrukce objektu									
OBJEKT:					STUPEŇ:				
					DPS				
ČÁST:					DATUM:				
D1.1 Architektonicko-stavební řešení					10/2015				
OBSAH:					MĚRÍTKO:				
Vstupní stěna - detaily					1:10				
Č. PARE:		POČET A4:		SOUBOR:		Č. ZAKÁZKY:		Č. PŘÍLOHY:	
								D1.1 - 11	