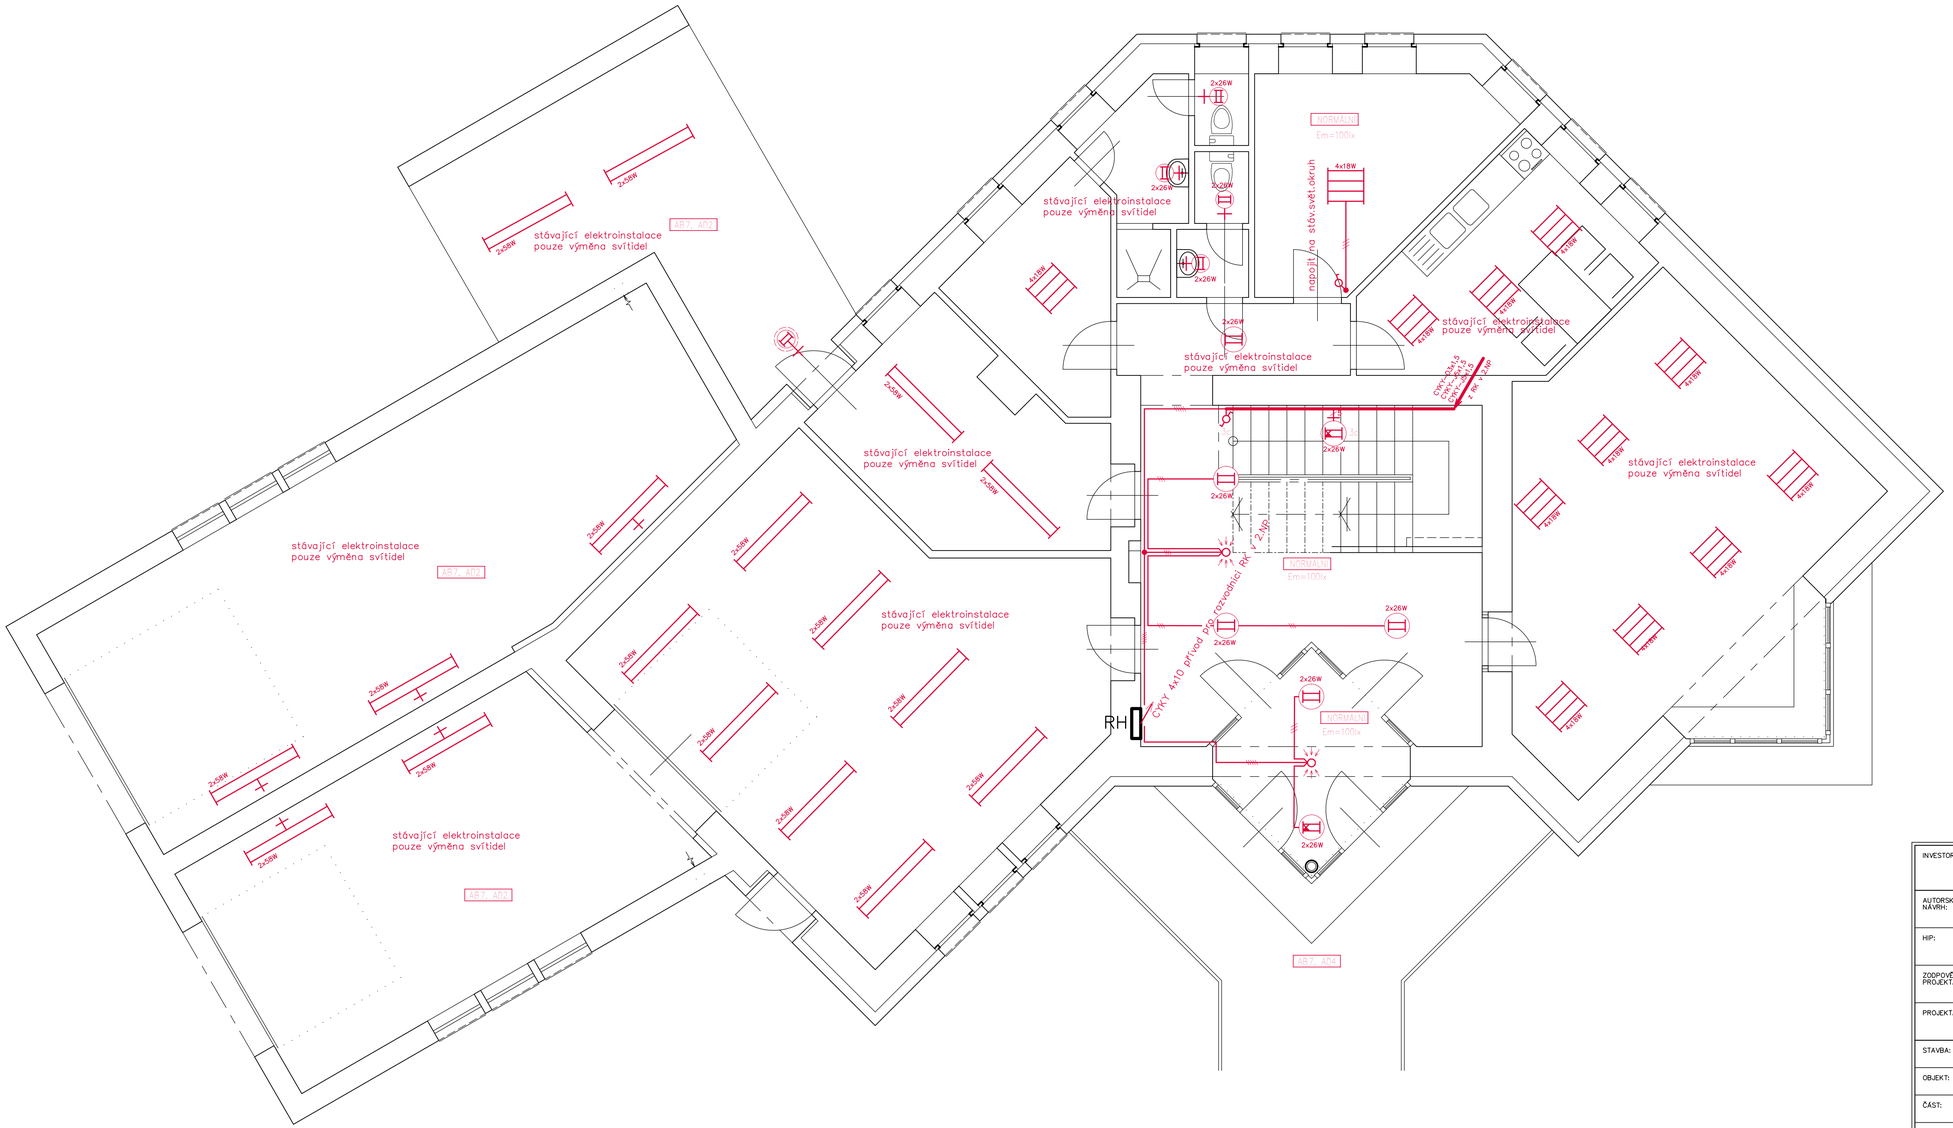

LEGENDA:

- zářivkové svítidlo, 4x18W, IP20
- kruhové svítidlo, 2x26W, IP20
- kruhové svítidlo, 2x26W, IP20 s nouzovým zdrojem s 1h samostatného svícení
- zářivkové svítidlo 2x58W, IP54
- pohybový snímač stropní pro ovládání osvětlení

INVESTOR: Povodí Labe, státní podnik, Víta Nejedlého 951, 500 03 Hradec Králové				
AUTORSKÝ NÁVRH:		AUTORIZACE:	PROJEKTANT: PROPOS MB s.r.o. Klaudiánova 124, Ml. Boleslav e-mail: proposmb@proposmb.cz fax.: +420 326 329 724	
HIP:				
ZODPOVĚDNÝ PROJEKTANT: Ing. Jiří Vacek tel. +420 737 242 303 e-mail: jiri.vacek@proposmb.cz			SUBDODAVATEL:	
PROJEKTANT: Ing. Jiří Vacek tel. +420 737 242 303 e-mail: jiri.vacek@proposmb.cz				
STAVBA: Budova PS MB, rekonstrukce objektu				
OBJEKT:			STUPEŇ: DPS	
ČÁST: D.1.4.3 - Zařízení silnoproudé elektrotechniky			DATUM: 10/2015	
OBSAH: DISPOZICE 1.NP			MĚŘÍTKO: 1:50	
Č. PARÉ:	POČET A4:	SOUBOR:	Č. ZAKÁZKY:	Č. PŘÍLOHY: D.1.4.3-2