




POHLED ZÁPADNÍ

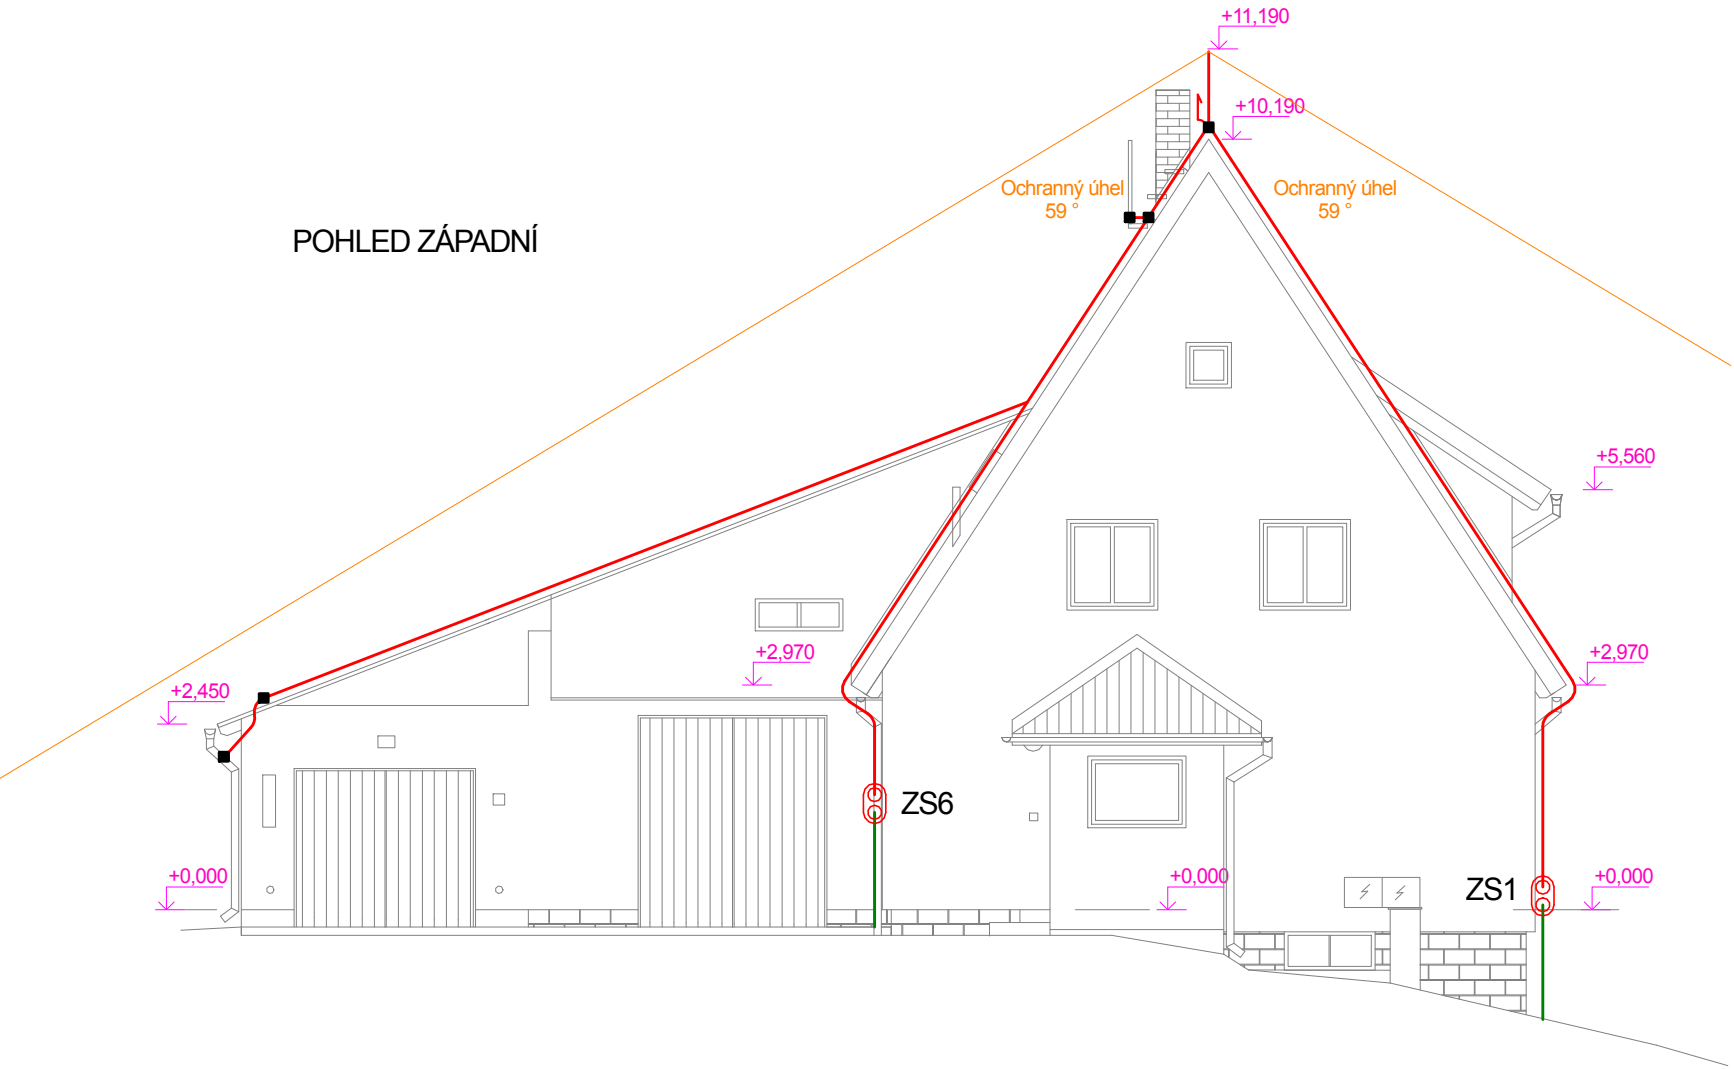

POHLED VÝCHODNÍ

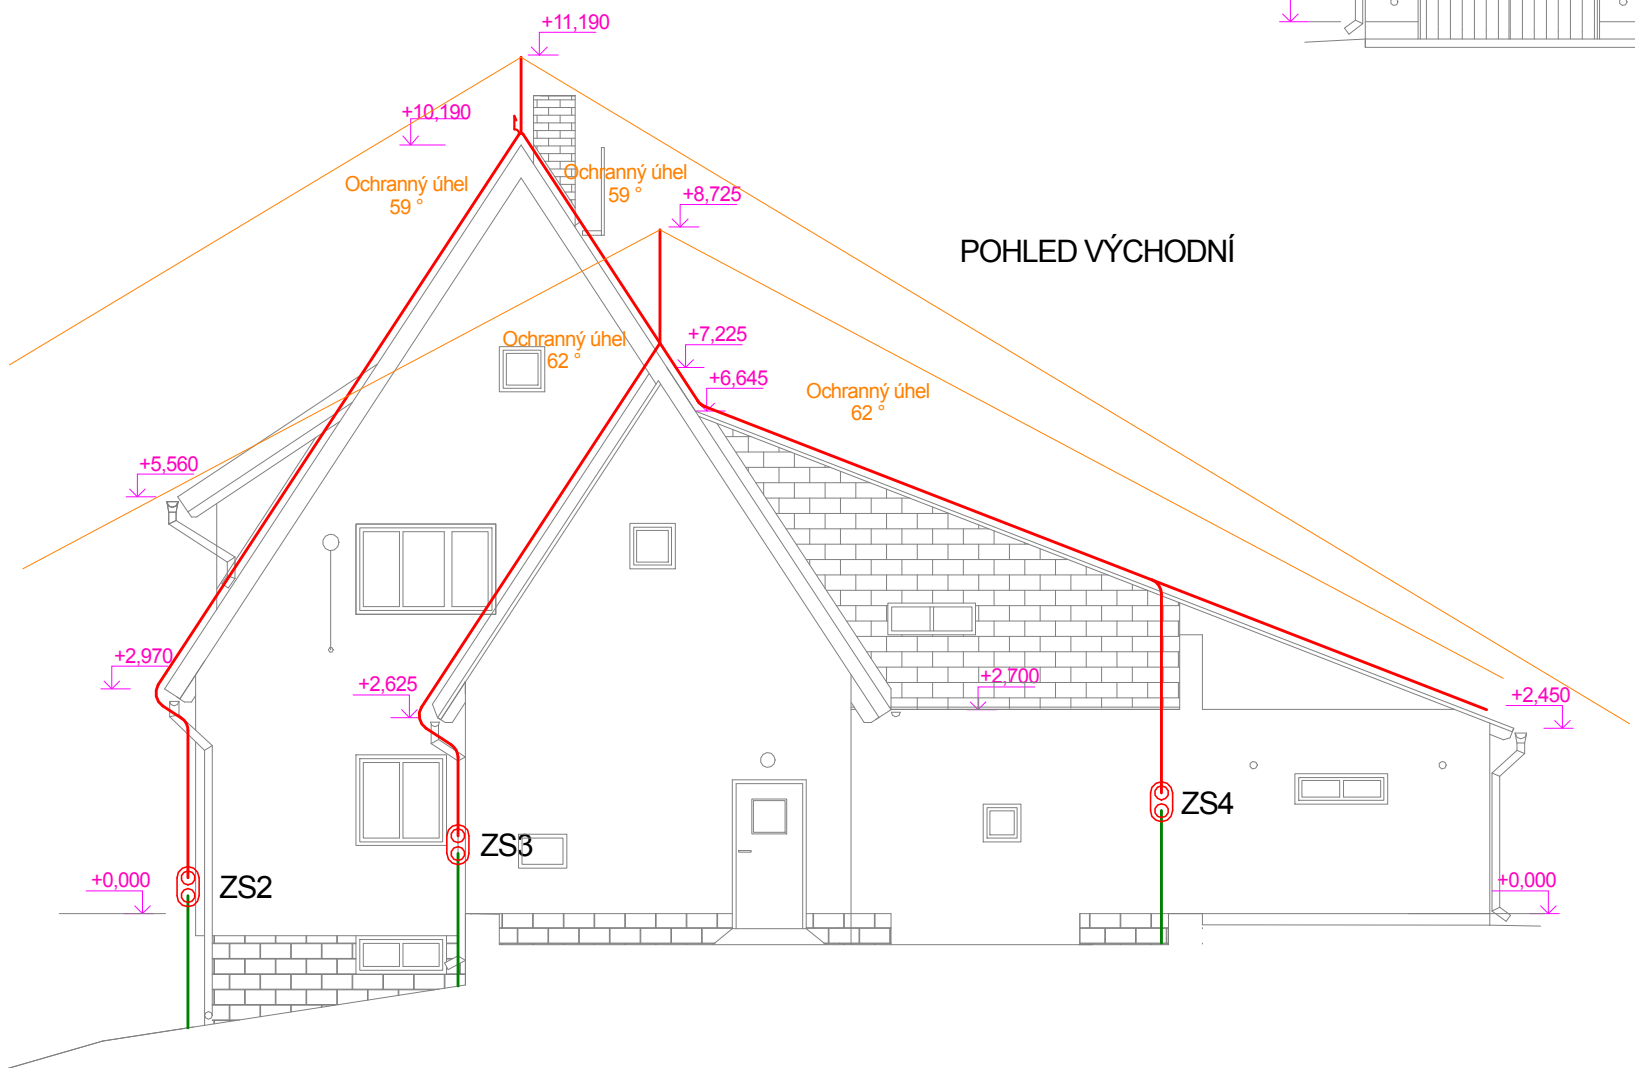

OCHRANA PROTI NEBEZPEČNÉMU DOTYKU:  
DLE ČSN 33 2000-4-41 ed.2 (Z1) AUTOMATICKÝM ODPOJENÍM OD ZDROJE V SÍTÍCH TN.  
NAPĚŤOVÁ SOUSTAVA: 3PEN AC 50Hz 400/230V / TN-C

ZODP. PROJEKTANT	Ing. Radek Vondra	<div><p><i>pridos</i></p><p>Na Potoce 648, Hradec Králové 11 tel., fax: 495539037, IČO: 132 07 245 e-mail: pridoss@cmail.cz</p></div>	
VYPRACOVAL	Ing. Radek Vondra, Jaroslav Rejnyš		
INVESTOR	Povodí Labe, Víta Nejedlého 951/8, Hradec Králové		
MÍSTO	Nahořany, k.ú. Lhota u Nahořan, p.č. 381		
ODDÍL	D.1.4.g)- Silnoproudá elektrotechnika včetně hromosvodu		
AKCE: <div>VD Rozkoš - dům hrázného zateplení budovy, rekonstrukce střechy a oplocení</div>		DATUM	07/2015
		STUPEŇ	DSP
		MĚŘITKO	1 : 100
VÝKRES:	DISPOZICE BLESKOSVODU- POHLED	04	