


Výškový systém: B.p.v.


PROJEKTANT	KONTROLA	ZODP.PROJEKTANT
M. Prokop	Ing. Řehka	Ing. Barandovski
INVESTOR: MZe, Pozemkový úřad Bruntál		
KRAJ: Moravskoslezský	MĚSTSKÝ (OB.) ÚŘAD: Slezské Pavlovice	
STAVBA: Polní cesta C 5 v k.ú. Slezské Pavlovice		
FORMÁT	4 x A4	
DATUM	12/2008	
ZAKÁZKA ČÍSLO	12242	
ARCH.ČÍSLO	12242/2008	
OBSAH: SO 101 Podélný profil	MĚŘÍTKO: 1:1000/100	ČÍSLO VÝKRESU: 1.2.2

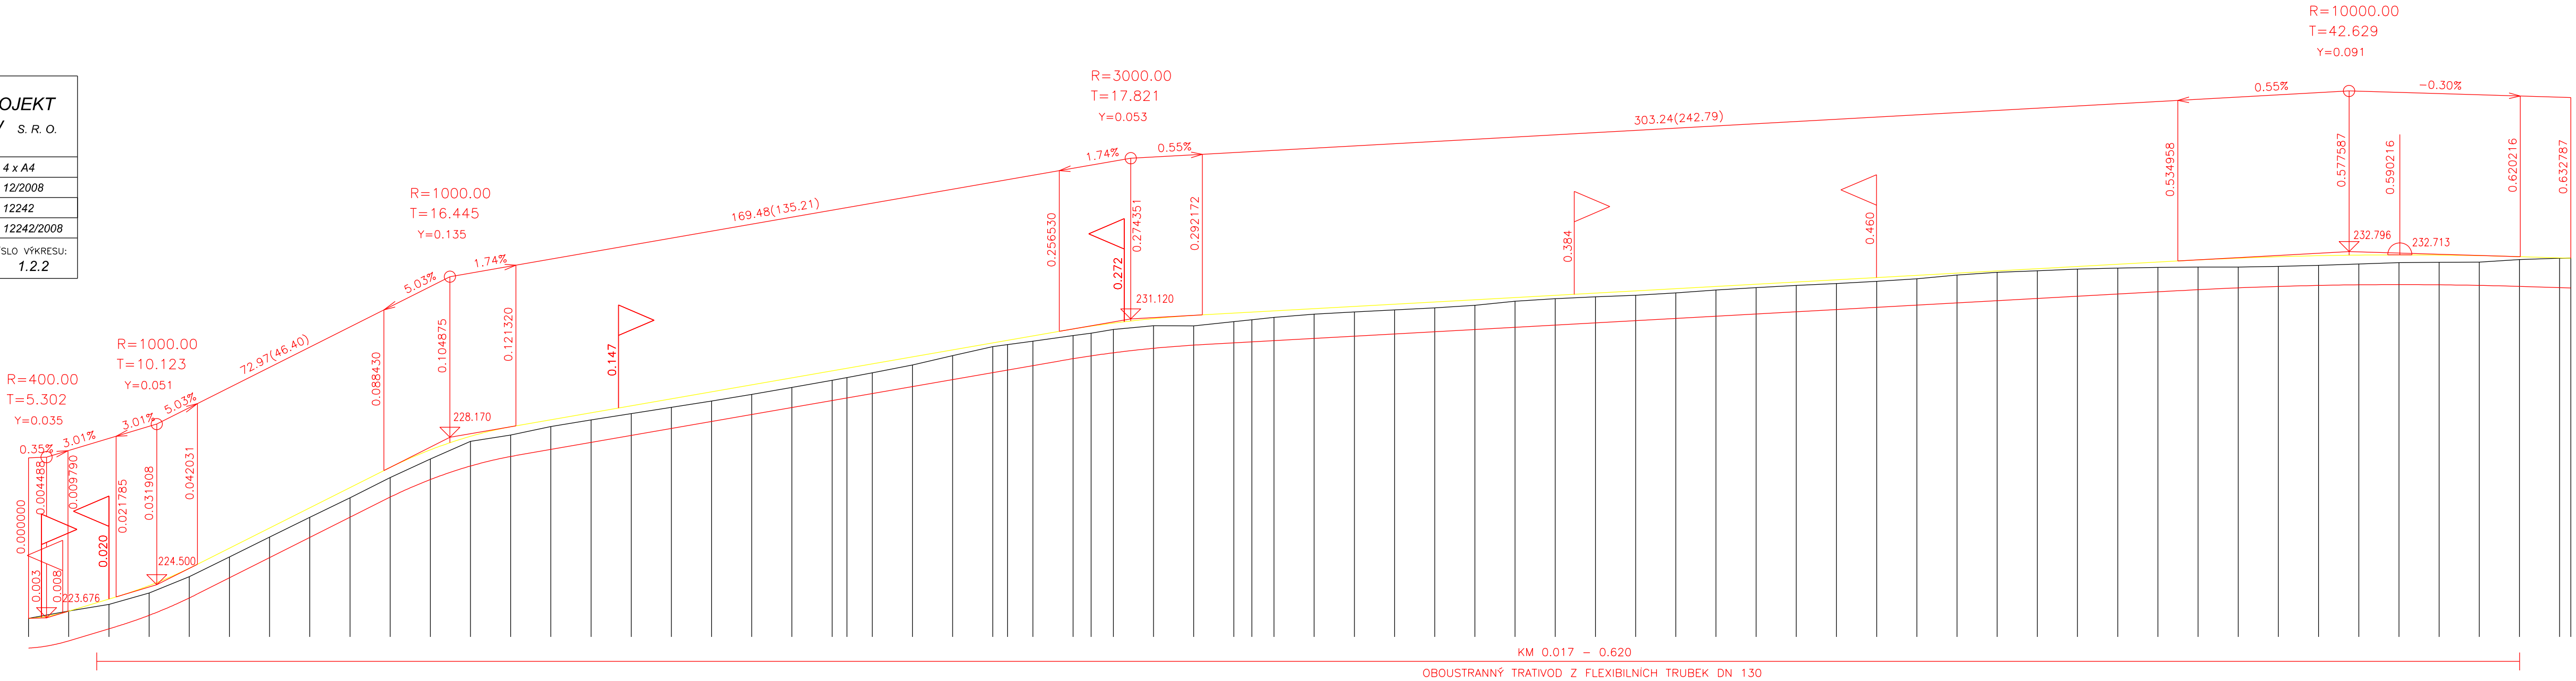

SKLONOVÉ POMĚRY:



KÓTY NIVELETY:

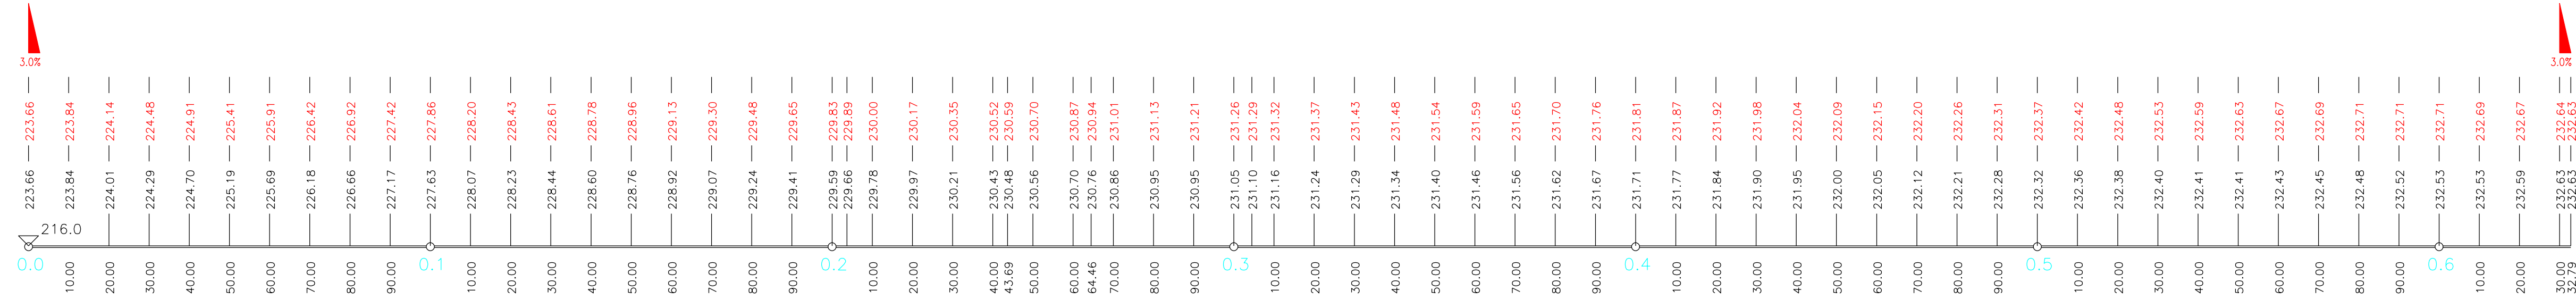

KÓTY TERÉNU:

SROVNÁVACÍ ROVINA:

STANIČENÍ:

SMĚROVÉ POMĚRY:

