


PODÉLNÝ PROFIL ODVODŇOVACÍM PŘÍKOPEM A DNEM NÁDRŽE V JÁSENĚ


MĚŘÍTKO 1:1000 - 100

NORMÁLNÍ PŘÍČNÝ PROFIL KM 0,008 - 0,048

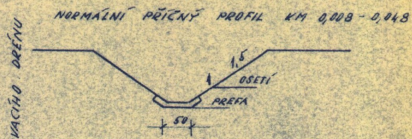

ZAÚSTĚNÍ DO STÁVAJÍCÍHO PŘÍRODU  
UZAVÍRACÍ PRAH

ZAÚSTĚNÍ DOVO  
BETONOVÉ ČELO

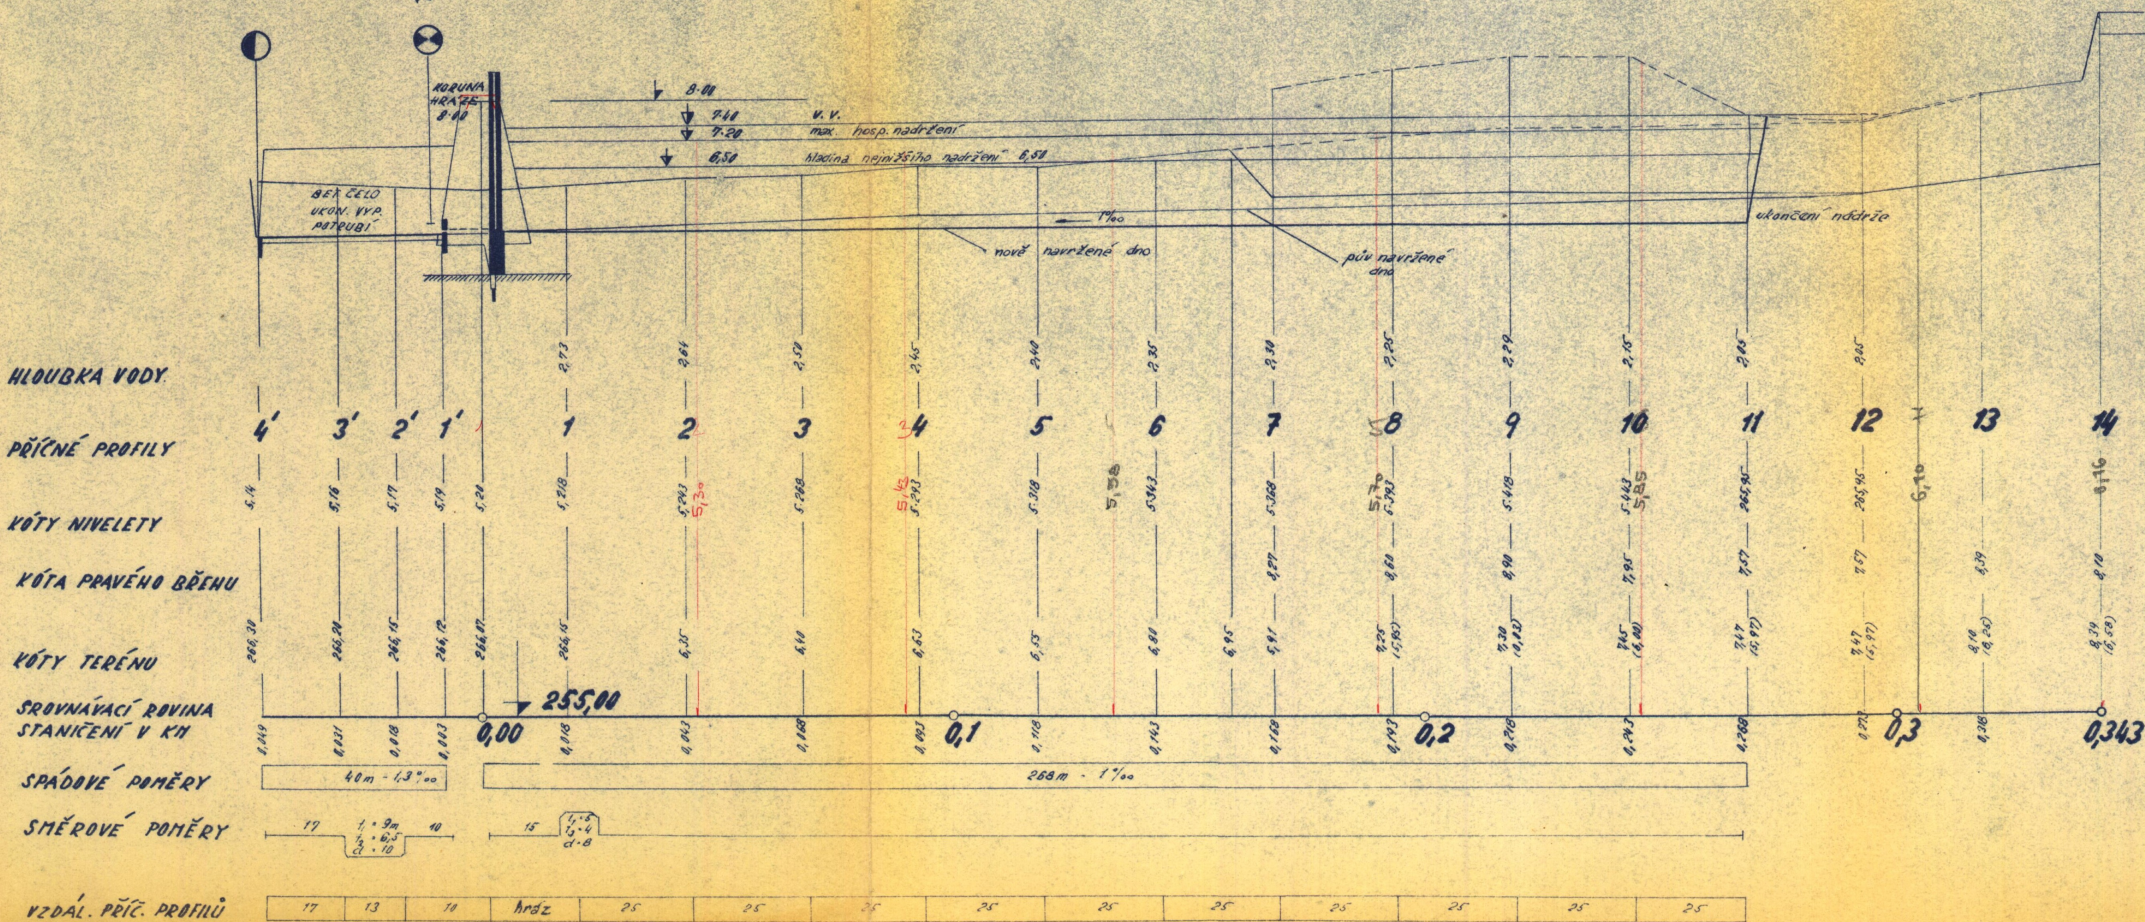

VZDÁL. PŘÍČ. PROFILŮ