


PŮDORYS ZÁKLADŮ  
1:50

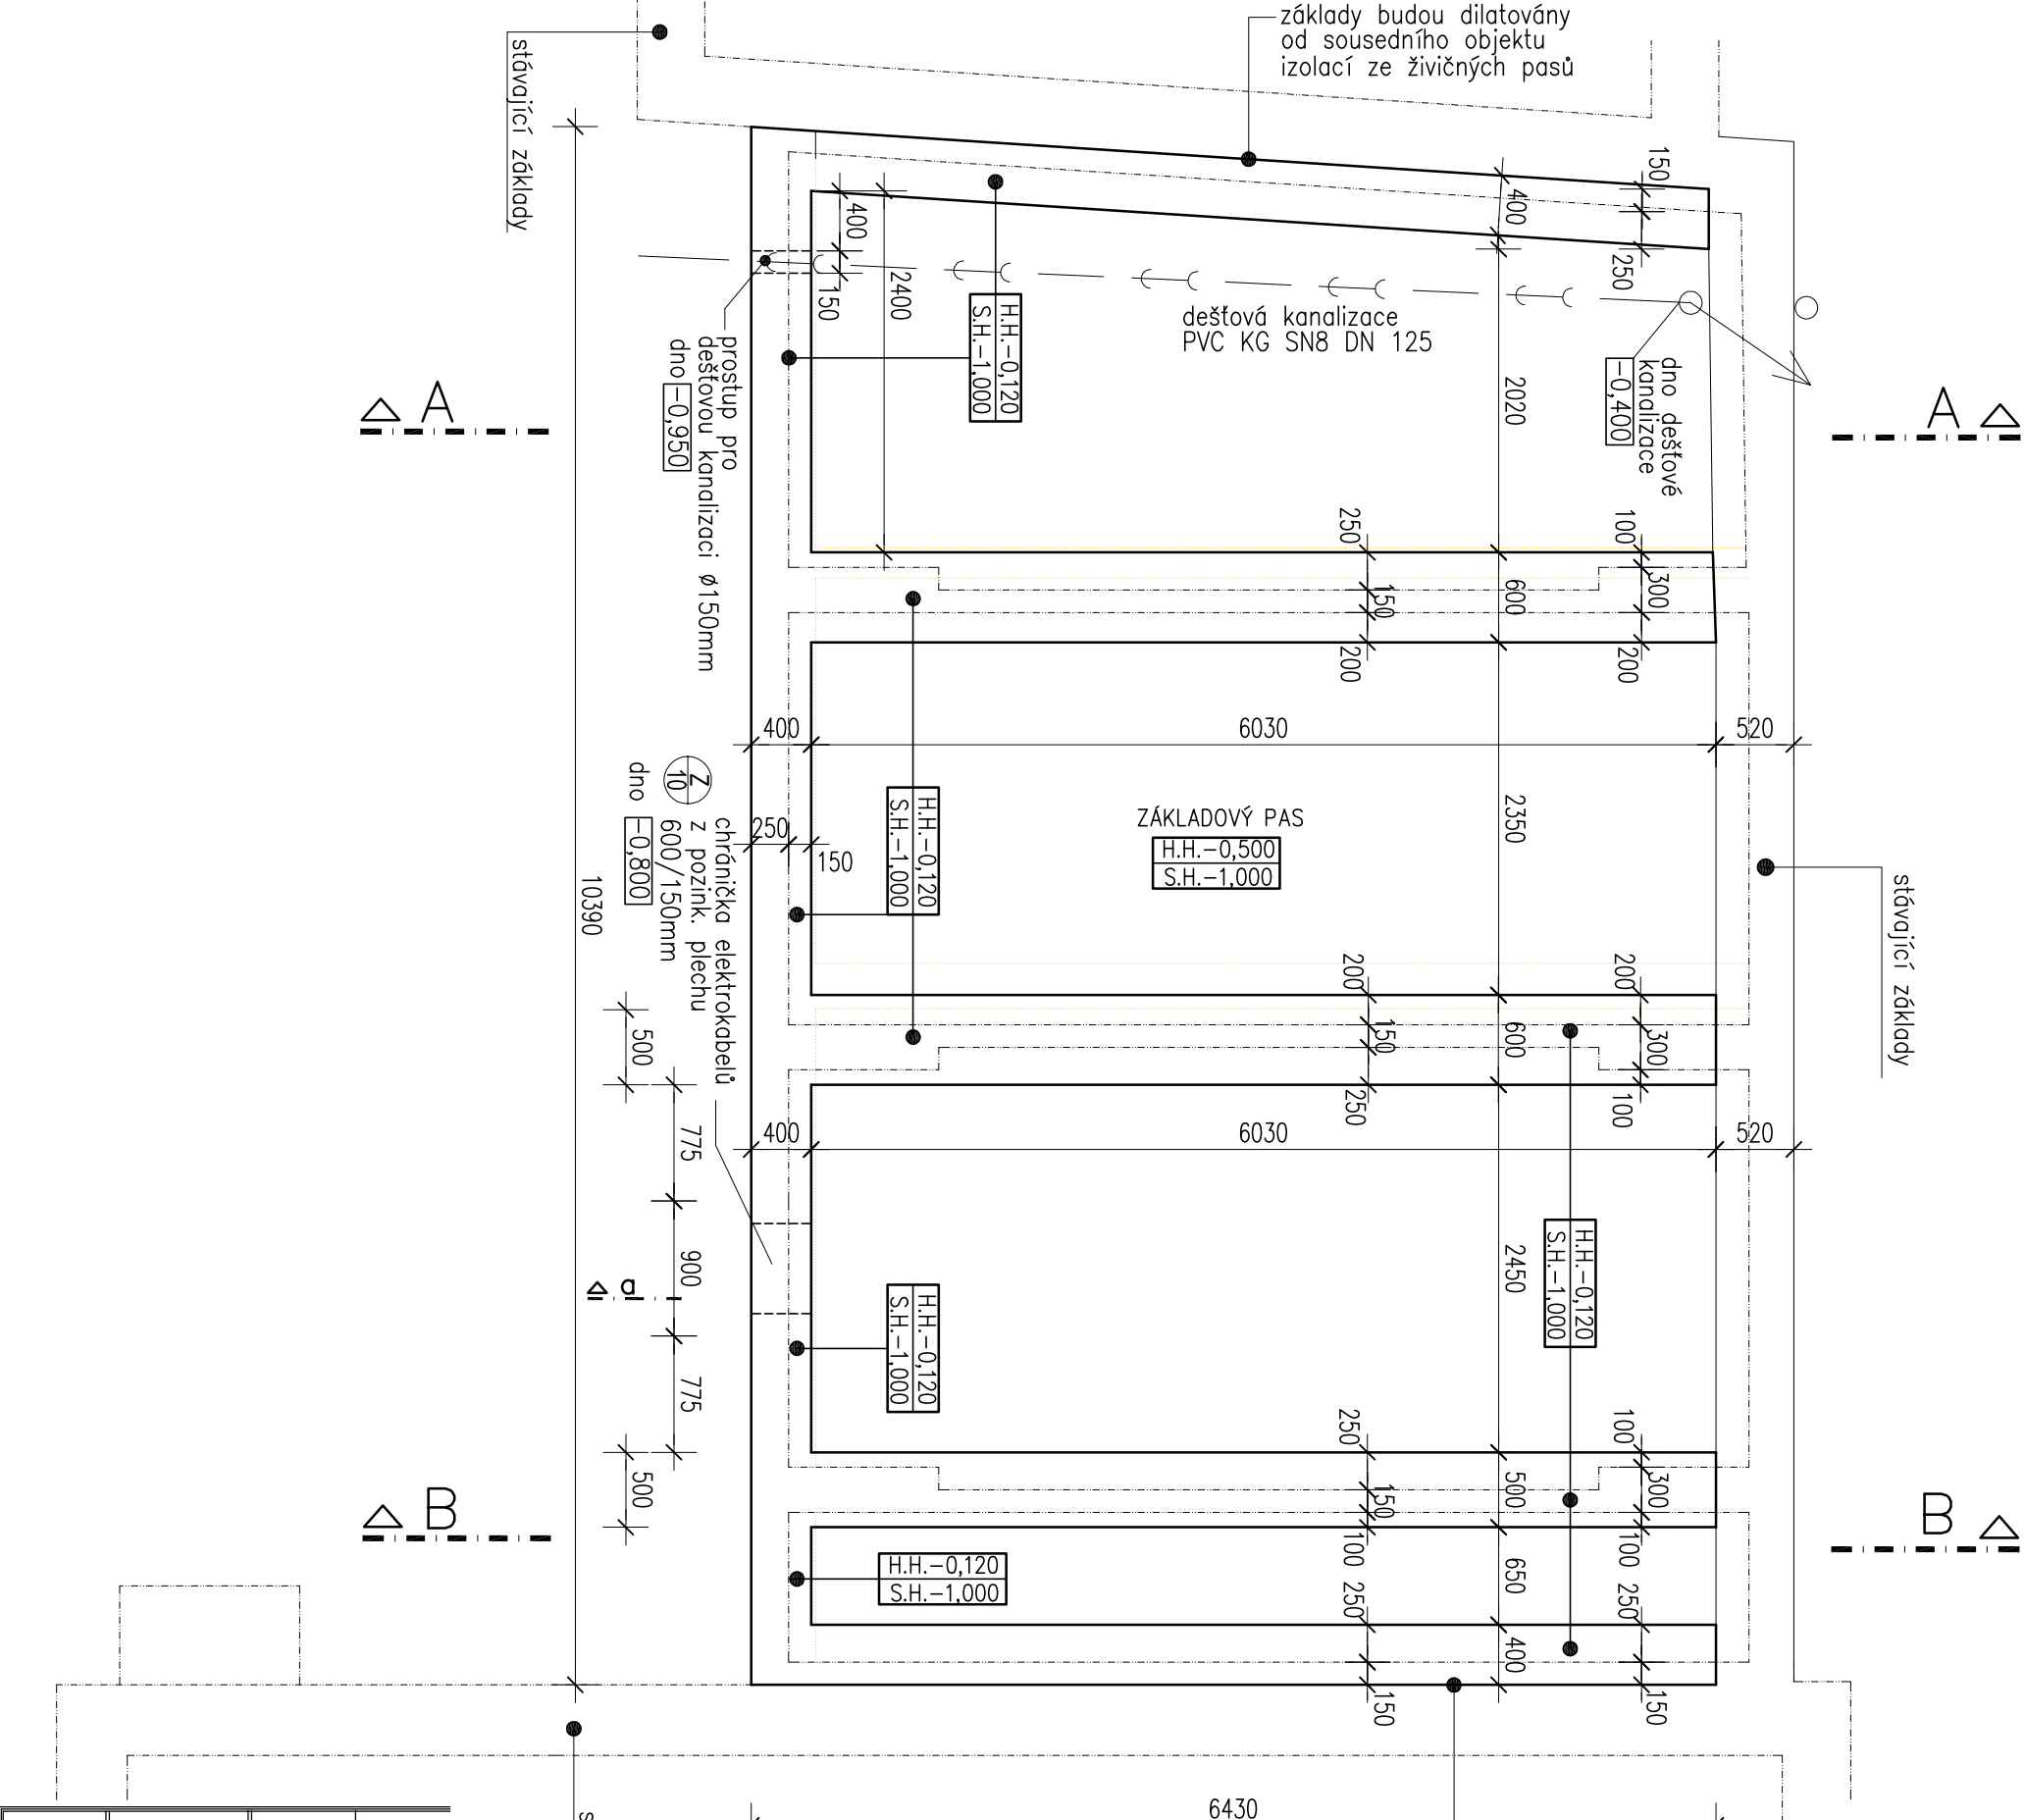

LEGENDA MATERIÁLU

obvodové a nosné zdivo z betonových prolévaných tvárníc  
tl. 250, 150mm

konstrukce z prostého betonu

POZNÁMKA:

- do základových pasů bude vložen zemníčí pássek

ZÁKLADY Z PROSTÉHO BETONU  
BETON C 12/15

±0,000 = ÚROVEŇ STÁVAJÍCÍ I NOVÉ PODLAHY 1. NP

T-PROJEKT

ING. MILOSLAV TŮMA, RIEGROVA 653, 413 01 ROUDNICE N.L.

INVESTOR :

Povodí Labe, s.p., Vláta Nejedlého 951, Hradec Králové

STAVBA : VD ROUDNICE n.L., NÁHRADNÍ ZDROJ

ELEKTRICKÉ ENERGIE PRO JEZ

k.ú. Roudnice n.L., č.par. 425/1 425/2

D.1.1 ARCHITEKTONICKO - STAVEBNÍ ŘEŠENÍ

PŘÍLOHA :

PŮDORYS ZÁKLADŮ

ING. MILOSLAV TŮMA, RIEGROVA 653, 413 01 ROUDNICE N.L.			
INVESTOR :		PROJEKTANT	VYPRACOVAL
Povodí Labe, s.p., Vláta Nejedlého 951, Hradec Králové		Ing. M.TŮMA	Ing. M.TŮMA
STAVBA : VD ROUDNICE n.L., NÁHRADNÍ ZDROJ		DRUH DOKUM.	DPS
ELEKTRICKÉ ENERGIE PRO JEZ		POČET FORM.	2 A4
k.ú. Roudnice n.L., č.par. 425/1 425/2		DATUM	08.2013
D.1.1 ARCHITEKTONICKO - STAVEBNÍ ŘEŠENÍ		MĚŘÍTKO	1:50
PŘÍLOHA :		Č.KOPIE	ČÁST
PŮDORYS ZÁKLADŮ		D.1.1b	4