



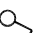
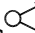
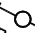

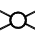
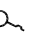
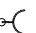












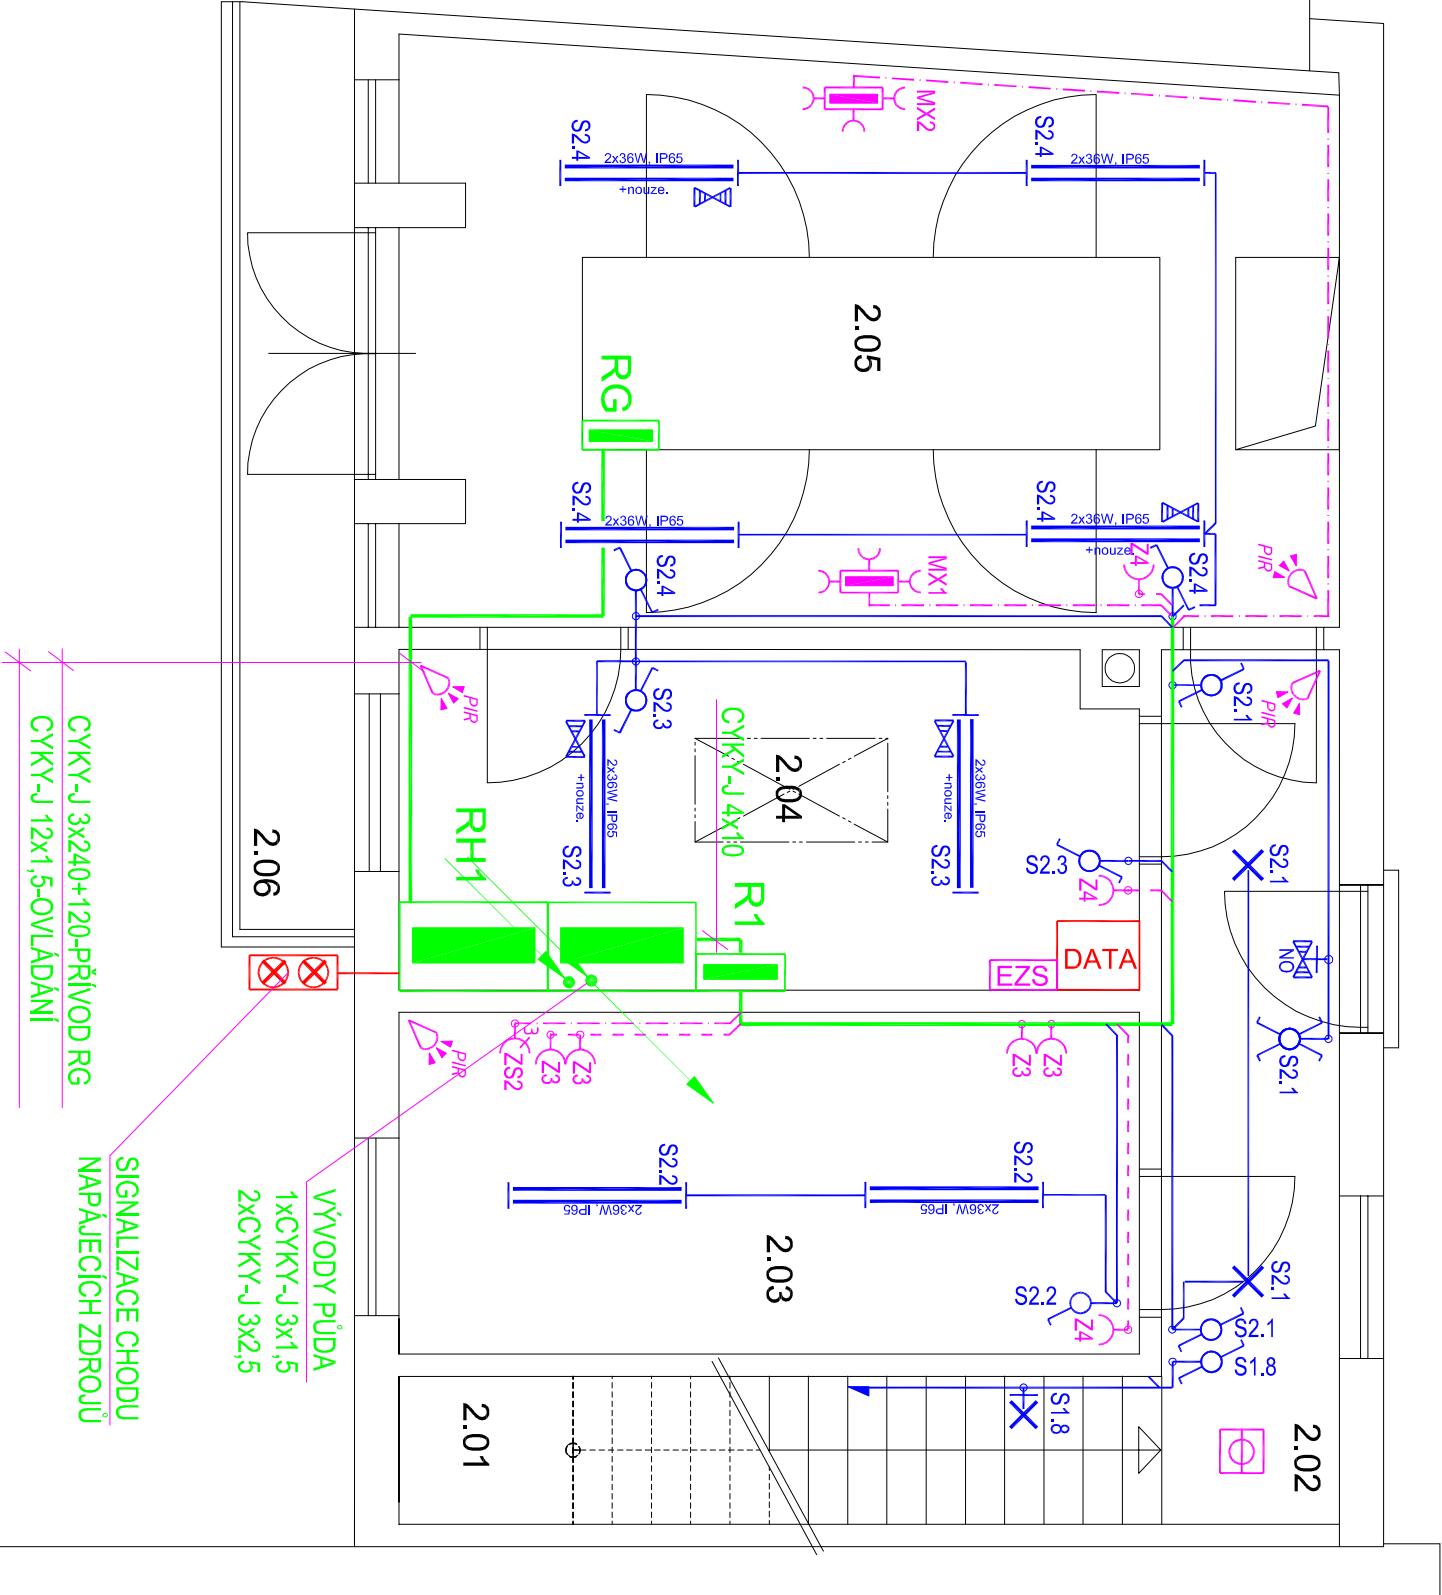
LEGENDA MÍSTNOSTÍ

OZN.MÍST.	NÁZEV MÍSTNOSTI	PLOCHA M2
2.01	SCHODIŠTĚ	3,55
2.02	CHODBA	8,35
2.03	DILNA	16,35
2.04	ROZVODNA	14,50
2.05	AGREGÁT NZ	17,50
2.06	BALKON	5,70

Legenda :

-  hlavní kabelové trasy
-  světelné obvody
-  zásuvkové obvody
-  datové obvody
-  spínač ř.č.1, IP20
-  spínač ř.č.5, IP20
-  spínač ř.č.6, IP20
-  spínač ř.č.6+6, IP20/44
-  spínač ř.č.7, IP20
-  prostorový reg. teploty 15-40°C
-  domovní zásuvka 16A/230V, IP20
-  domovní zásuvka 16A/230V přes UPS, IP20
-  zářivkové svítidlo stropní přisazené 2x36W, IP30
-  zářivkové svítidlo stropní, IP30
-  žárovkové svítidlo nástěnné, IP30/44
-  žárovkové svítidlo nástěnné, IP30/44
-  magnetický okenní kontakt - EZS
-  pohybové čidlo - EZS
-  kouřový autonomní hlásič - EPS
-  teplotní čidlo - EPS
-  Kódovací klávesnice s LCD displejem - EZS

INPE ~ 50Hz, 230V/TN-S  
3NPE ~ 50Hz, 400V/TN-S  
OCHRANA PŘED ÚRAZEM EL. PROUDEM: (ČSN 33 2000-4-41 ed.2)  
AUTOMATICKÝM ODPOJENÍM OD ZDROJE V SÍTÍ TN-S ČL. 4.11,  
DVOJITÁ NEBO ZESÍLENÁ IZOLACE ČL. 4.12  
URČENÍ VNĚJŠÍCH VLIVŮ : (ČSN 33 03 00-3 ČÁST 5.1)  
A/PROSTŘEDÍ :  
- V MÍSTNOSTECH DOMU - PROSTORY NORMÁLNÍ,  
- PROSTORY S VANOU NEBO SPRCHOU - ZÓNÝ 0 AŽ 3  
PODLE ČSN 33 2000-7-701  
B/VYUŽITÍ : BA1, BC2, BD1, BE1  
C/KONSTRUKCE : CA1



Projektant - autoriz. osoba:		Vyracoval:	
Miroslav Kvintus		Štěpán Tihlěra	
Stavebník:		Povodí Labe, s.p., Vítě Nejedlého 951, Hradec Králové 4	
Akce:		VD ROUDNICE n.L., NÁHRADNÍ ZDROJ ELEKTRICKÉ ENERGIE PRO JEZ k.ú. Roudnice n.L., č.par. 425/1 425/2	
Příloha:		D.1.4.1 - EL - PŮDORYS 2.NP	
Č. výmot.		Čís. výkresu:	
		2	

**ŠINELT** s.r.o.  
ELEKTRICKÁ ZAŘÍZENÍ

Kratochvilova 280, 47301 Roudnice n.L.  
Tel. 416 833029, 416832801-7  
E-mail: shine@shine.cz  
www.shine.cz

Druh dok.	Pro stavební povolení
Číslo zak.	130912
Formát	2x44
Datum:	11/2013
Profese:	elektro
Měřítko:	1 : 50