



HG partner s.r.o.
Smetanova 200
250 82 ÚVALY

VÁŠ DOPIS ZNAČKY / ZE DNE

NAŠE ZNAČKA
1078074134/557

VYŘIZUJE / LINKA
M. Cicvárek/ 840 840 840

MÍSTO ODESLÁNÍ / DNE
M. Boleslav/4.9.2015

Vyjádření ke stavbě

Vážená paní Pokorná,

rádi bychom Vás informovali, že nemáme námitek k akci: VD Brandýs nad Labem oprava překladiště
v DPK na PB v k.ú. Stará Boleslav

Při stavbě nutno respektovat ochranná pásma energetických zařízení dle zák. 458/2000Sb. §46.

V ochranném pásmu podzemních zařízení v majetku společnosti ČEZ Distribuce a, s. je **zakázáno používat strojní techniku.**

V případě výskytu venkovního vedení se nesmí zvyšovat ani snižovat nivelita terénu a nesmí být narušena stabilita podpěrných bodů nadzemního vedení. Dále třeba dodržet PNE 33 3302 a PNE 33 3301.

V případě křížení či souběhu s kabelovým vedením je nutno dodržet ČSN 73 6005.

Před vydáním stavebního povolení, územního souhlasu, ohlášky, případně veřejnoprávní smlouvy o provedení stavby je nutné požádat o vyjádření k sítím (geoportál na www.cezdistribuce.cz) případně souhlas s činností v ochranném pásmu energetického zařízení.

Pokud při stavbě dojde ke kolizi se zařízením distribuční soustavy bude nutné toto zařízení přeložit, případně ochránit proti mechanickému poškození na základě podané žádosti o přeložku energetického zařízení.

ČEZ Distribuce, a. s.

Děčín IV-Podmokly, Teplická 874/8, 405 02 | IČ: 24729035, DIČ: CZ24729035 fax: +420 411 122 997
tel. zákaznické služby: 840 840 840, fax: +420 371 102 008 tel. poruchové služby: 840 850 860,
e-mail: info@cezdistribuce.cz, www.cezdistribuce.cz | bank. spoj.: KB Praha 35-4544580267/0100
zapsána v obchodním rejstříku vedeném u Krajského soudu v Ústí nad Labem oddíl B, vložka 2145
Zasílací adresa pro zákazníky: Guldenerova 2577/19, 303 03 Plzeň

SKUPINA ČEZ

Tento souhlas je platný za předpokladu, že bylo vydáno závazné vyjádření o existenci sítí, které musí být doloženo společně s naším vyjádřením, souhlasem s umístěním stavby a povolení k činnosti v ochranném pásmu, k jednání na stavební úřad.

Platnost vyjádření je 1 rok ode dne uvedeného v záhlaví

S pozdravem


Michal Cicvárek
technik Správy energetického majetku VN, NN
ČEZ Distribuce, a. s.



KOORDINAČNÍ SITUAČNÍ VÝKRES **M 1:500**

Katastrální území:
 Mirošov [695424]

Legenda	
	Geodetické zaměření
	Katastr nemovitosti
	Zaměření stávajícího terénu - digitální mód
	Linie stavby
	Příčné profily
	Stávající vodní hladina
	Přístup na staveniště
	Směr přístupu

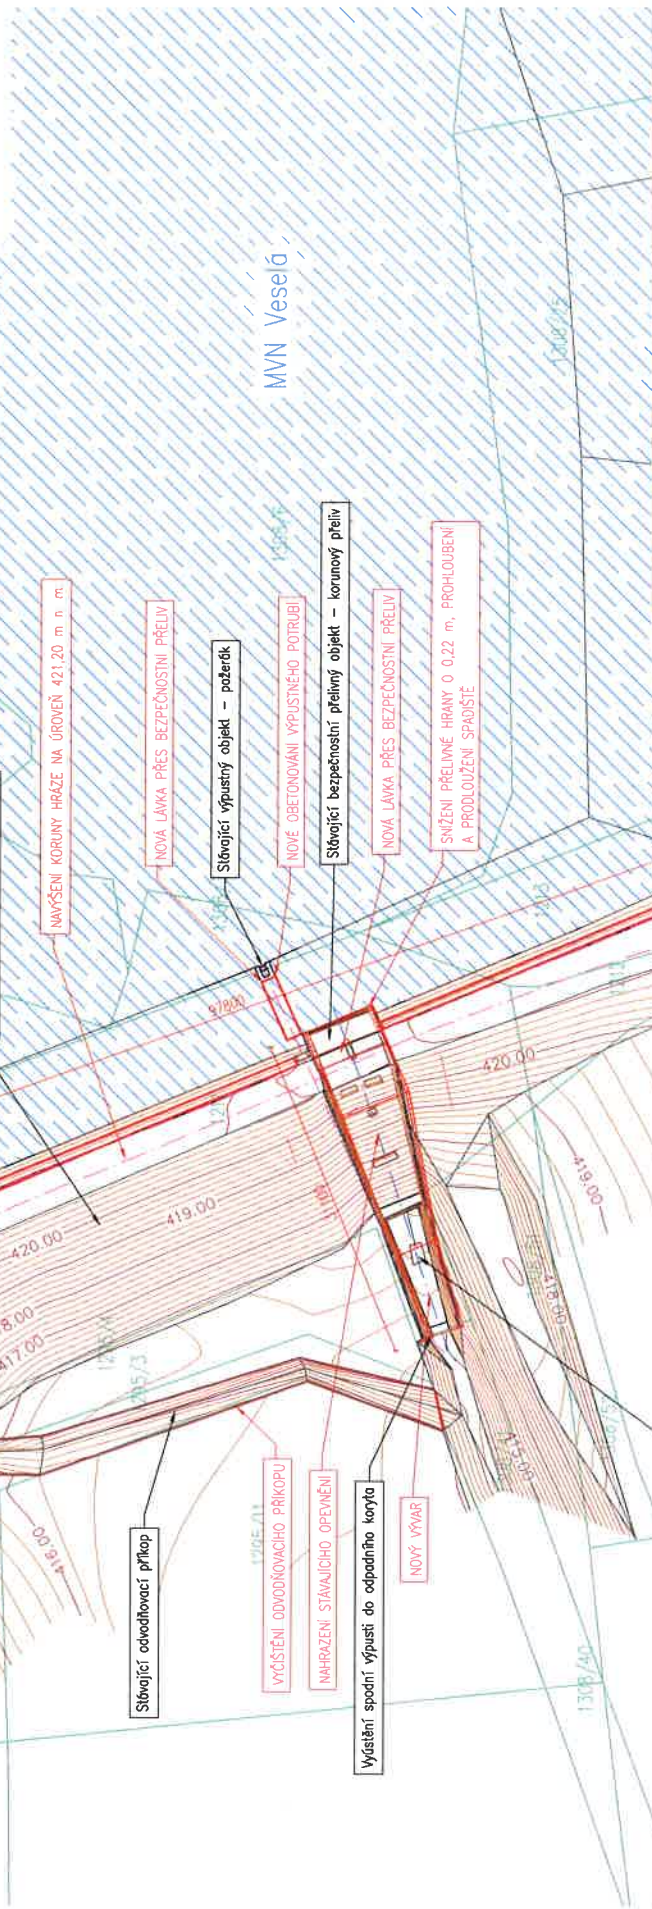

MO - SEM Praha
Zastoupená Ing. Karlem JÓKA
 Oddělení ochrany územních zájmů
 Souhlasí
 s realizací stavby dle přiložené dokumentace
 Toto stanovisko platí po dobu dvou let
 UP - 11.10.2015 - 16.10.2015
 V Praze dne: 01.09.2015

HG partner s.r.o. Smetanova 200, 250 82 Úvaly www.hgpartner.cz Telefon: 246 082 015 777 161 198 e-mail: vrzak@hgpartner.cz		Part. č.: Počet A4:
Investor: Povodí Vltavy státní podnik, Holečkova 8, 150 24 Praha 5 Odpovědný projektant: Ing. Jaroslav Vrzák Vypracoval: Ing. Miroslav Staněk	Datum: 09/2015 Změna:	Počet A4:
Akce: MVN Veselá - zvýšení retence, zabezpečení díla před účinky velkých vod Název části: SITUAČNÍ VÝKRES	Stupeň: DUR Č. zakázky: H-15/052	Datum: 09/2015 Změna:
Příloha: KOORDINAČNÍ SITUAČNÍ VÝKRES	Měřítko: 1:500 Č. přílohy: C.2.3	Část: C

