



HG partner s.r.o.

Smetanova 200, 250 82 Úvaly
www.hgpartner.cz


Telefon: 246 082 015
777 161 198
e-mail: vrzak@hgpartner.cz

Paré č.:


Investor: Povodí Labe, státní podnik, Víta Nejedlého 951, 500 03 Hradec Králové			Počet A4:	3
Odpovědný projektant:	Ing. Jaroslav Vrzák		Datum:	10/2015
Vypracoval:	Ing. Kamil Borecký	<i>Borecký</i>	Změna:	-
Akce:	VD Brandýs n. L., oprava překladiště v DPK na PB		Stupeň:	DSJ
			Č. zakázky:	H-15/045
Název části:	DOKUMENTACE OBJEKTŮ		Část:	D
Příloha:	VZOROVÉ PŘÍČNÉ ŘEZY		Měřítko: 1 : 50	Č. přílohy: D.3

VZOROVÝ PŘÍČNÝ ŘEZ PŘEKLADIŠTĚM

M 1 : 50

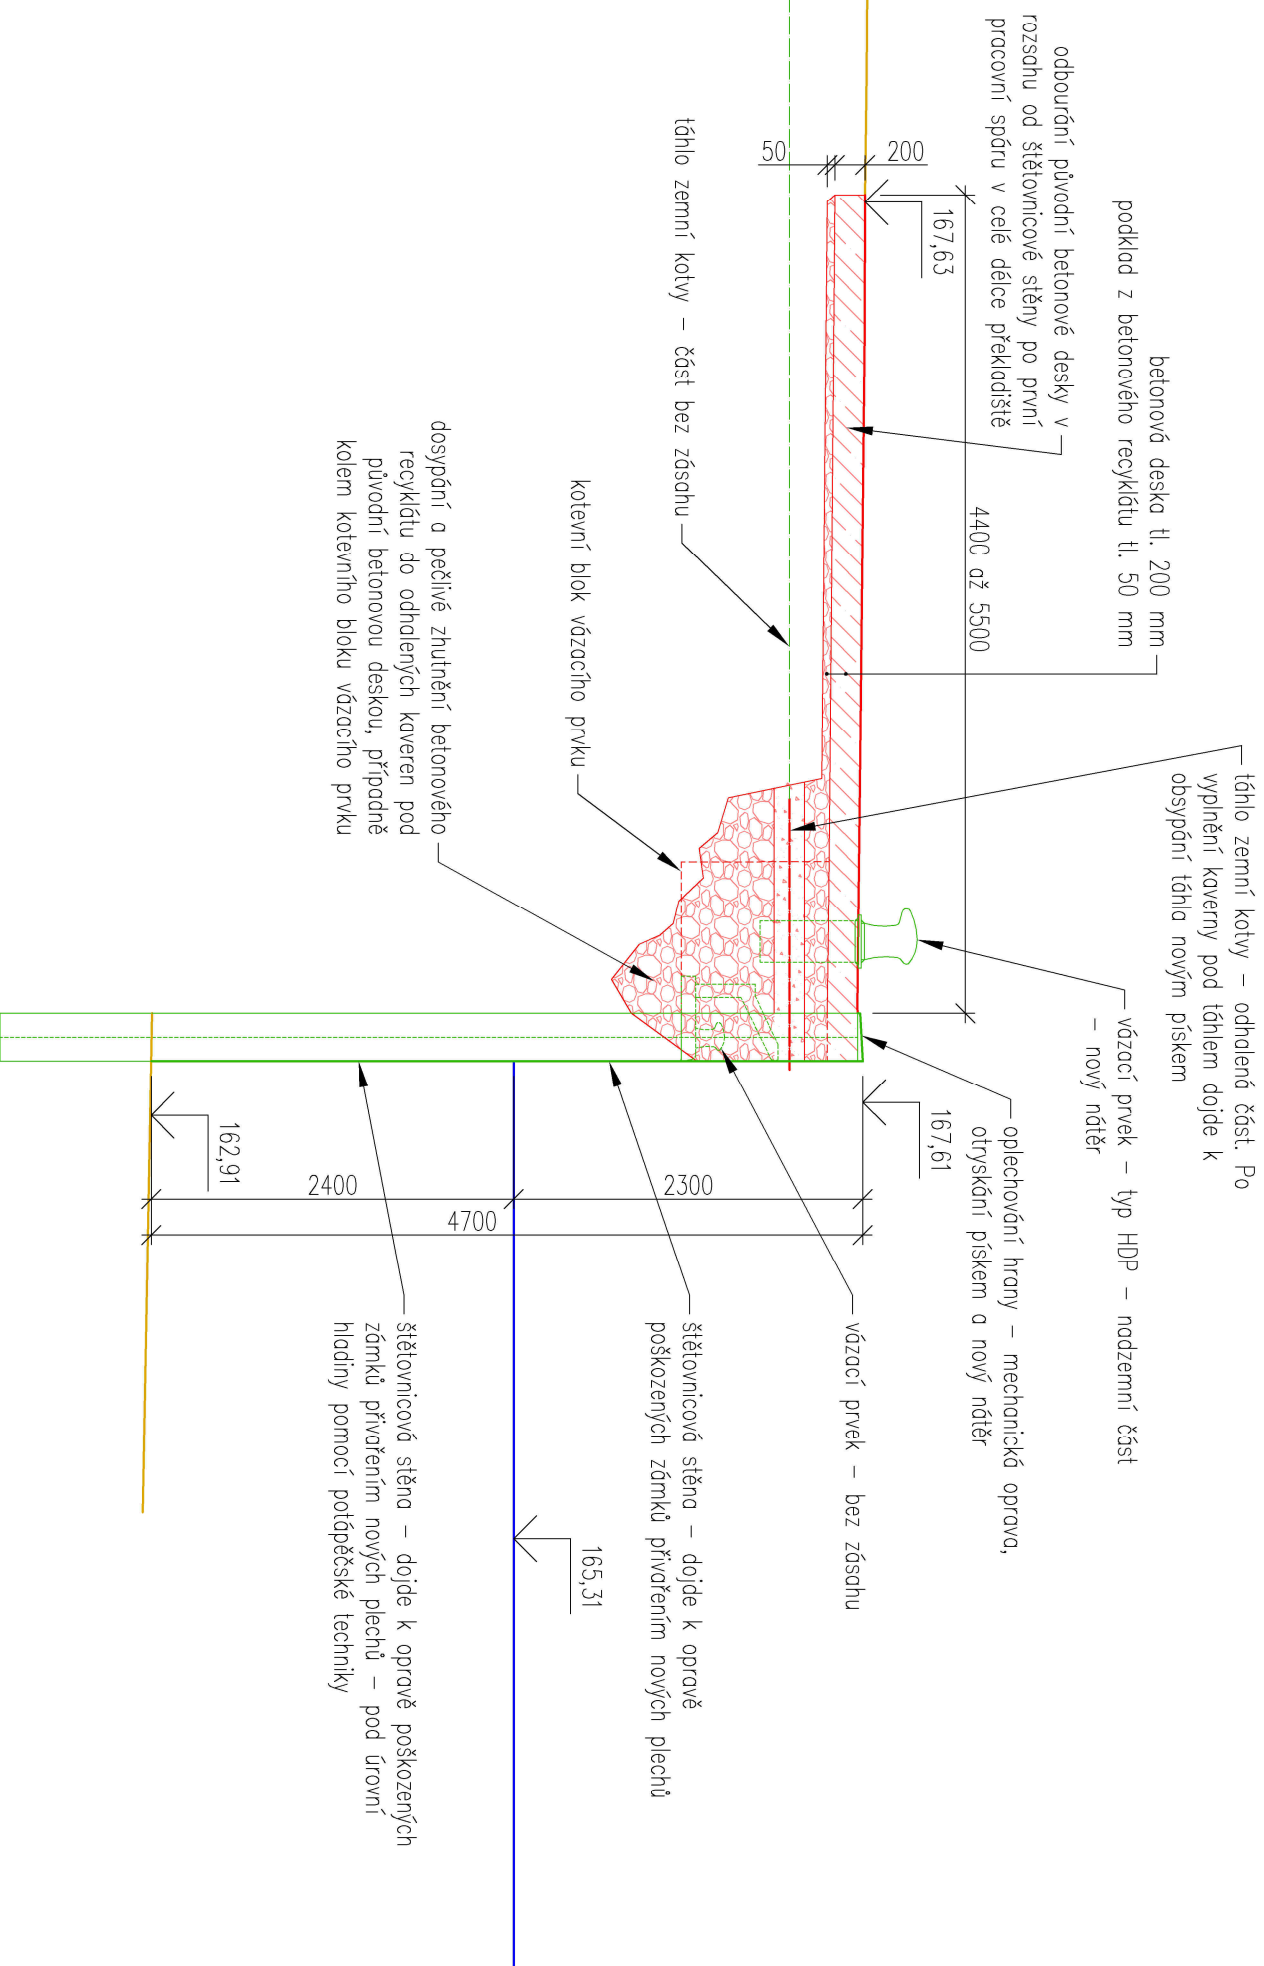

PŘÍČNÝ ŘEZ V MÍSTĚ VÁZACÍHO PRVKU M 1 : 50

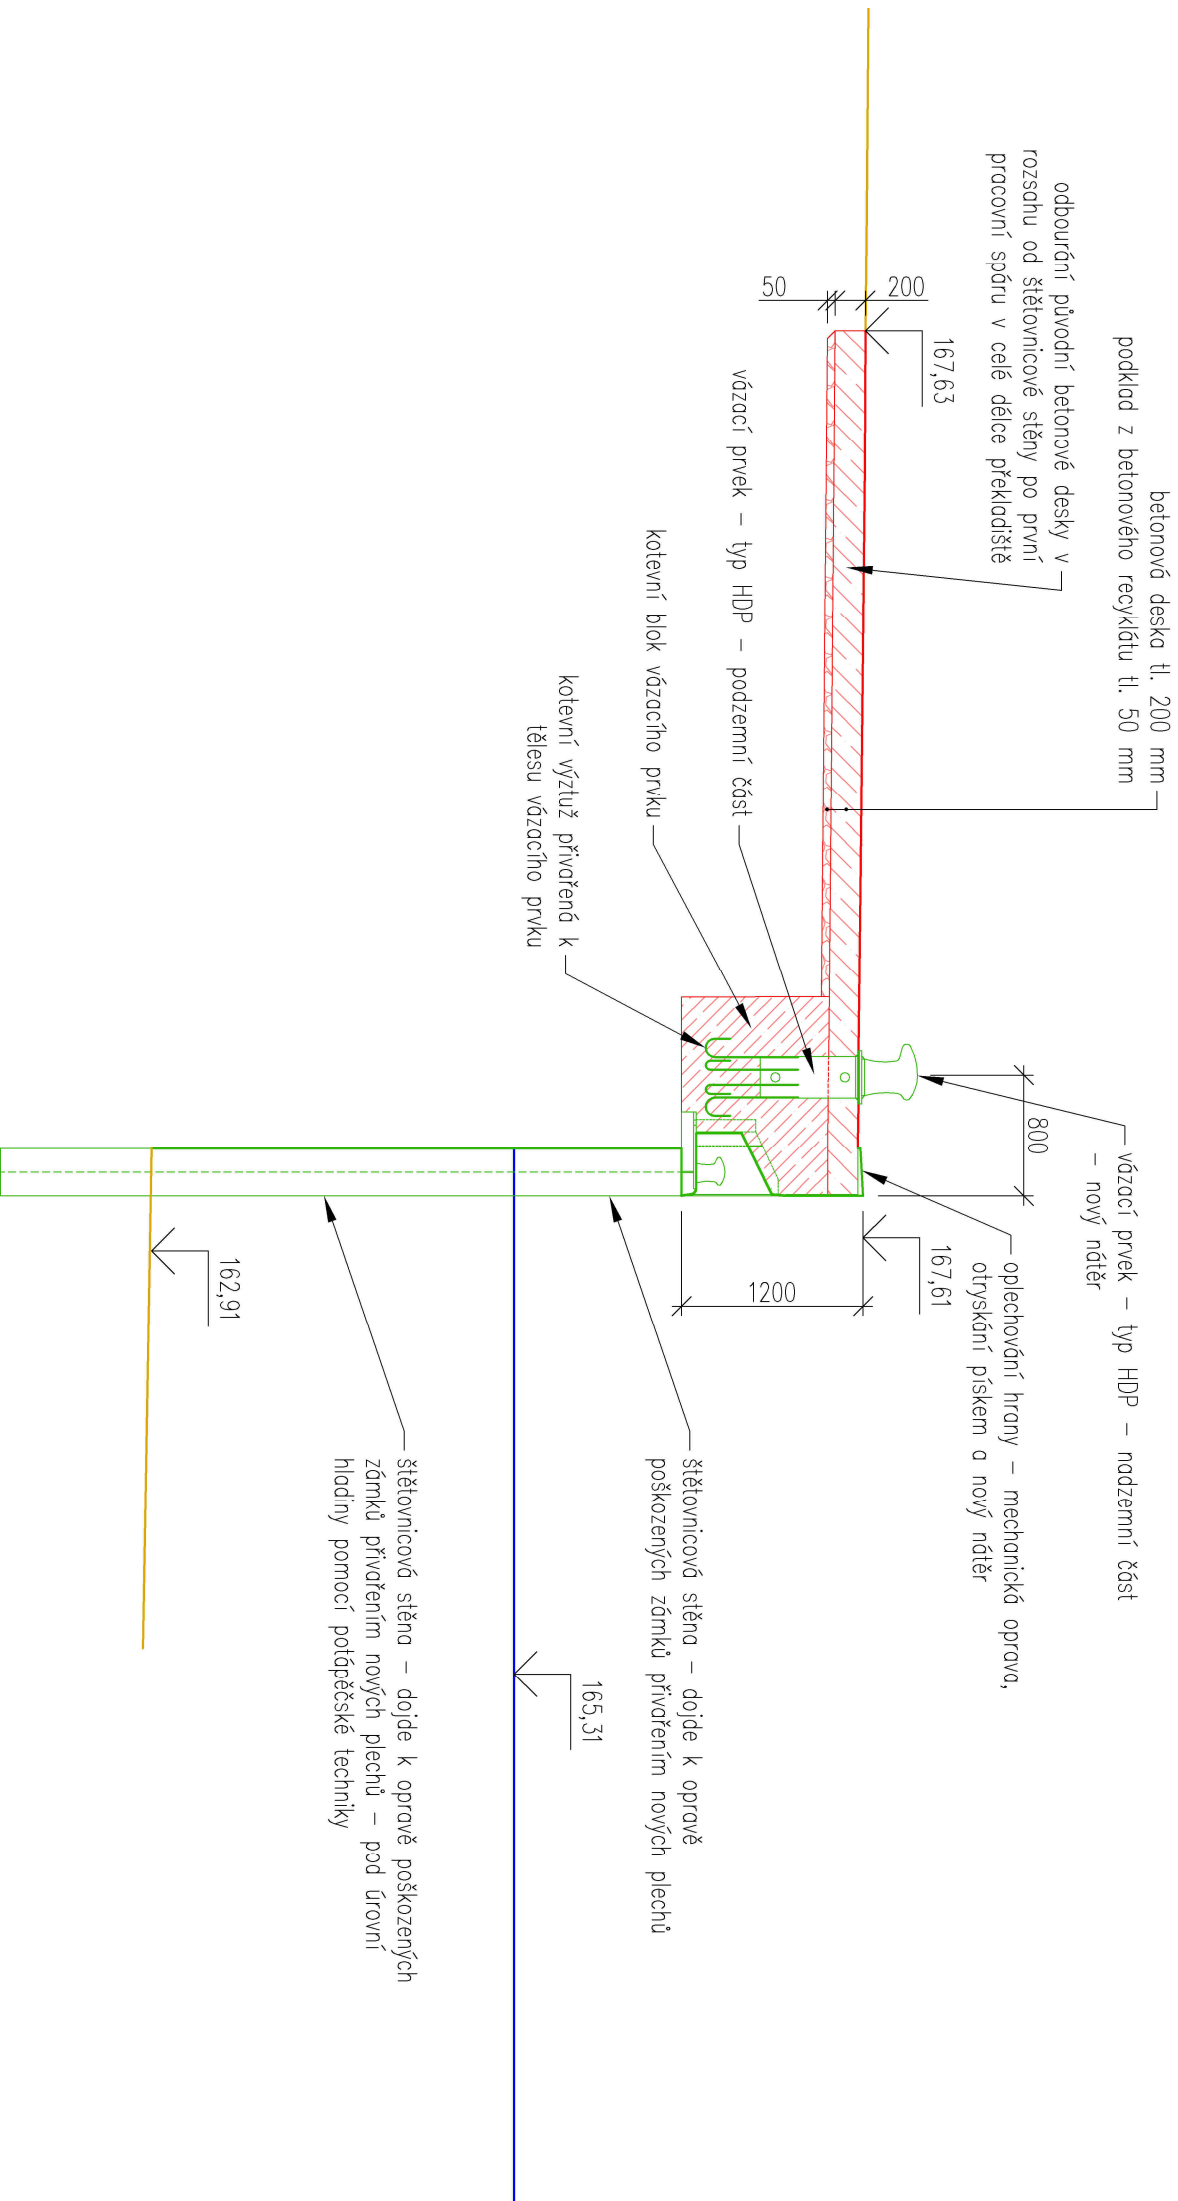

PŘÍČNÝ ŘEZ V MÍSTĚ BOČNÍ STĚNY PŘEKLADIŠTĚ M 1 : 50

