




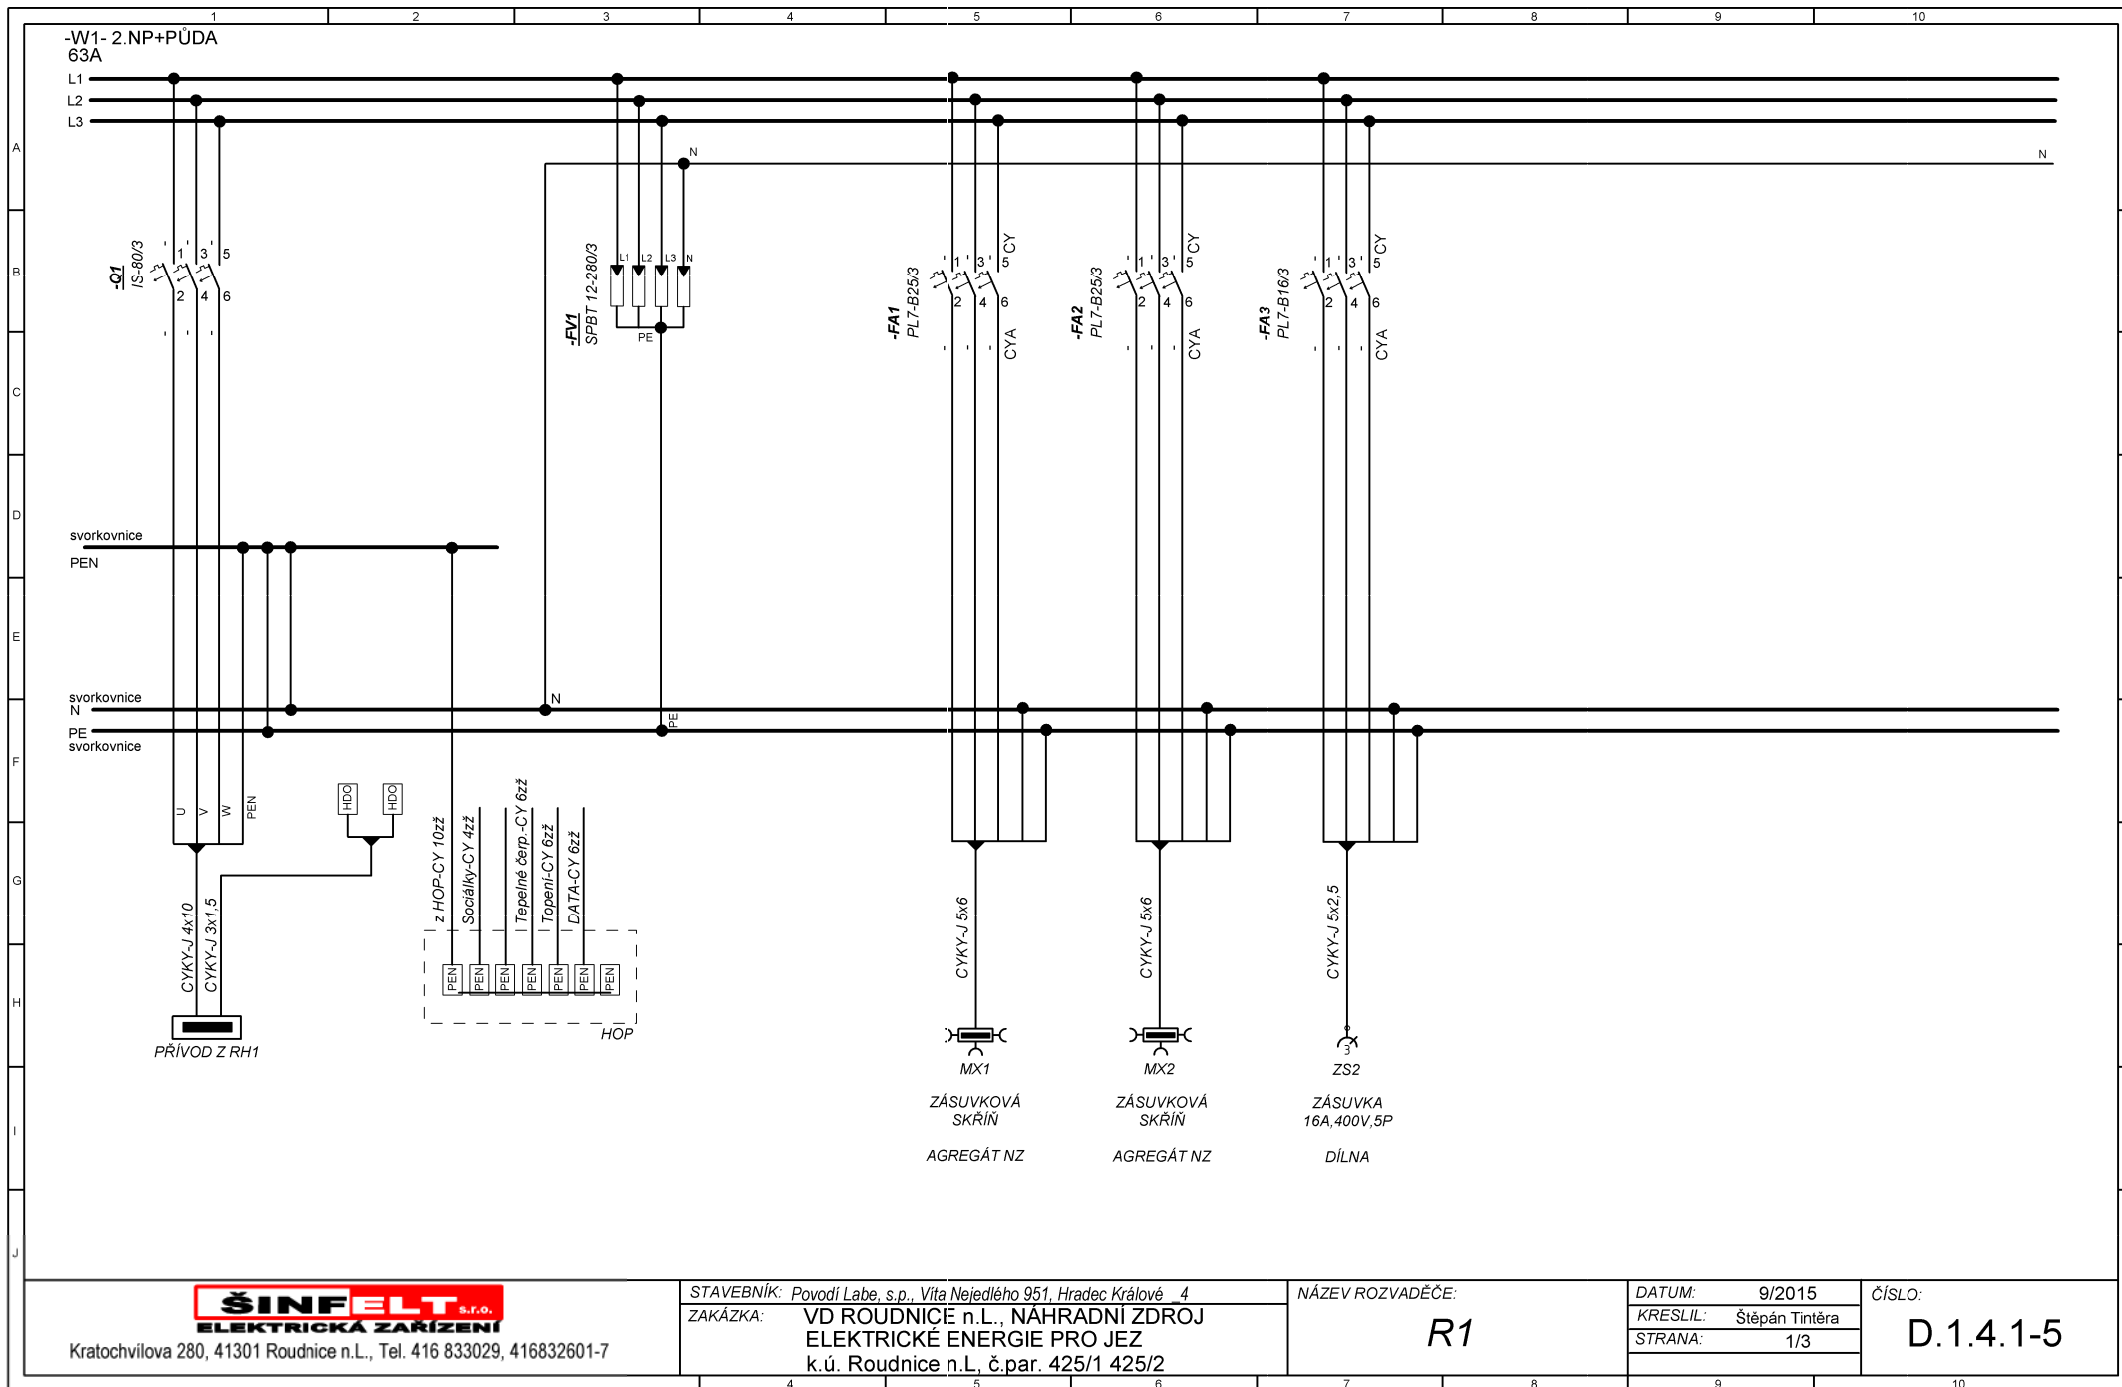

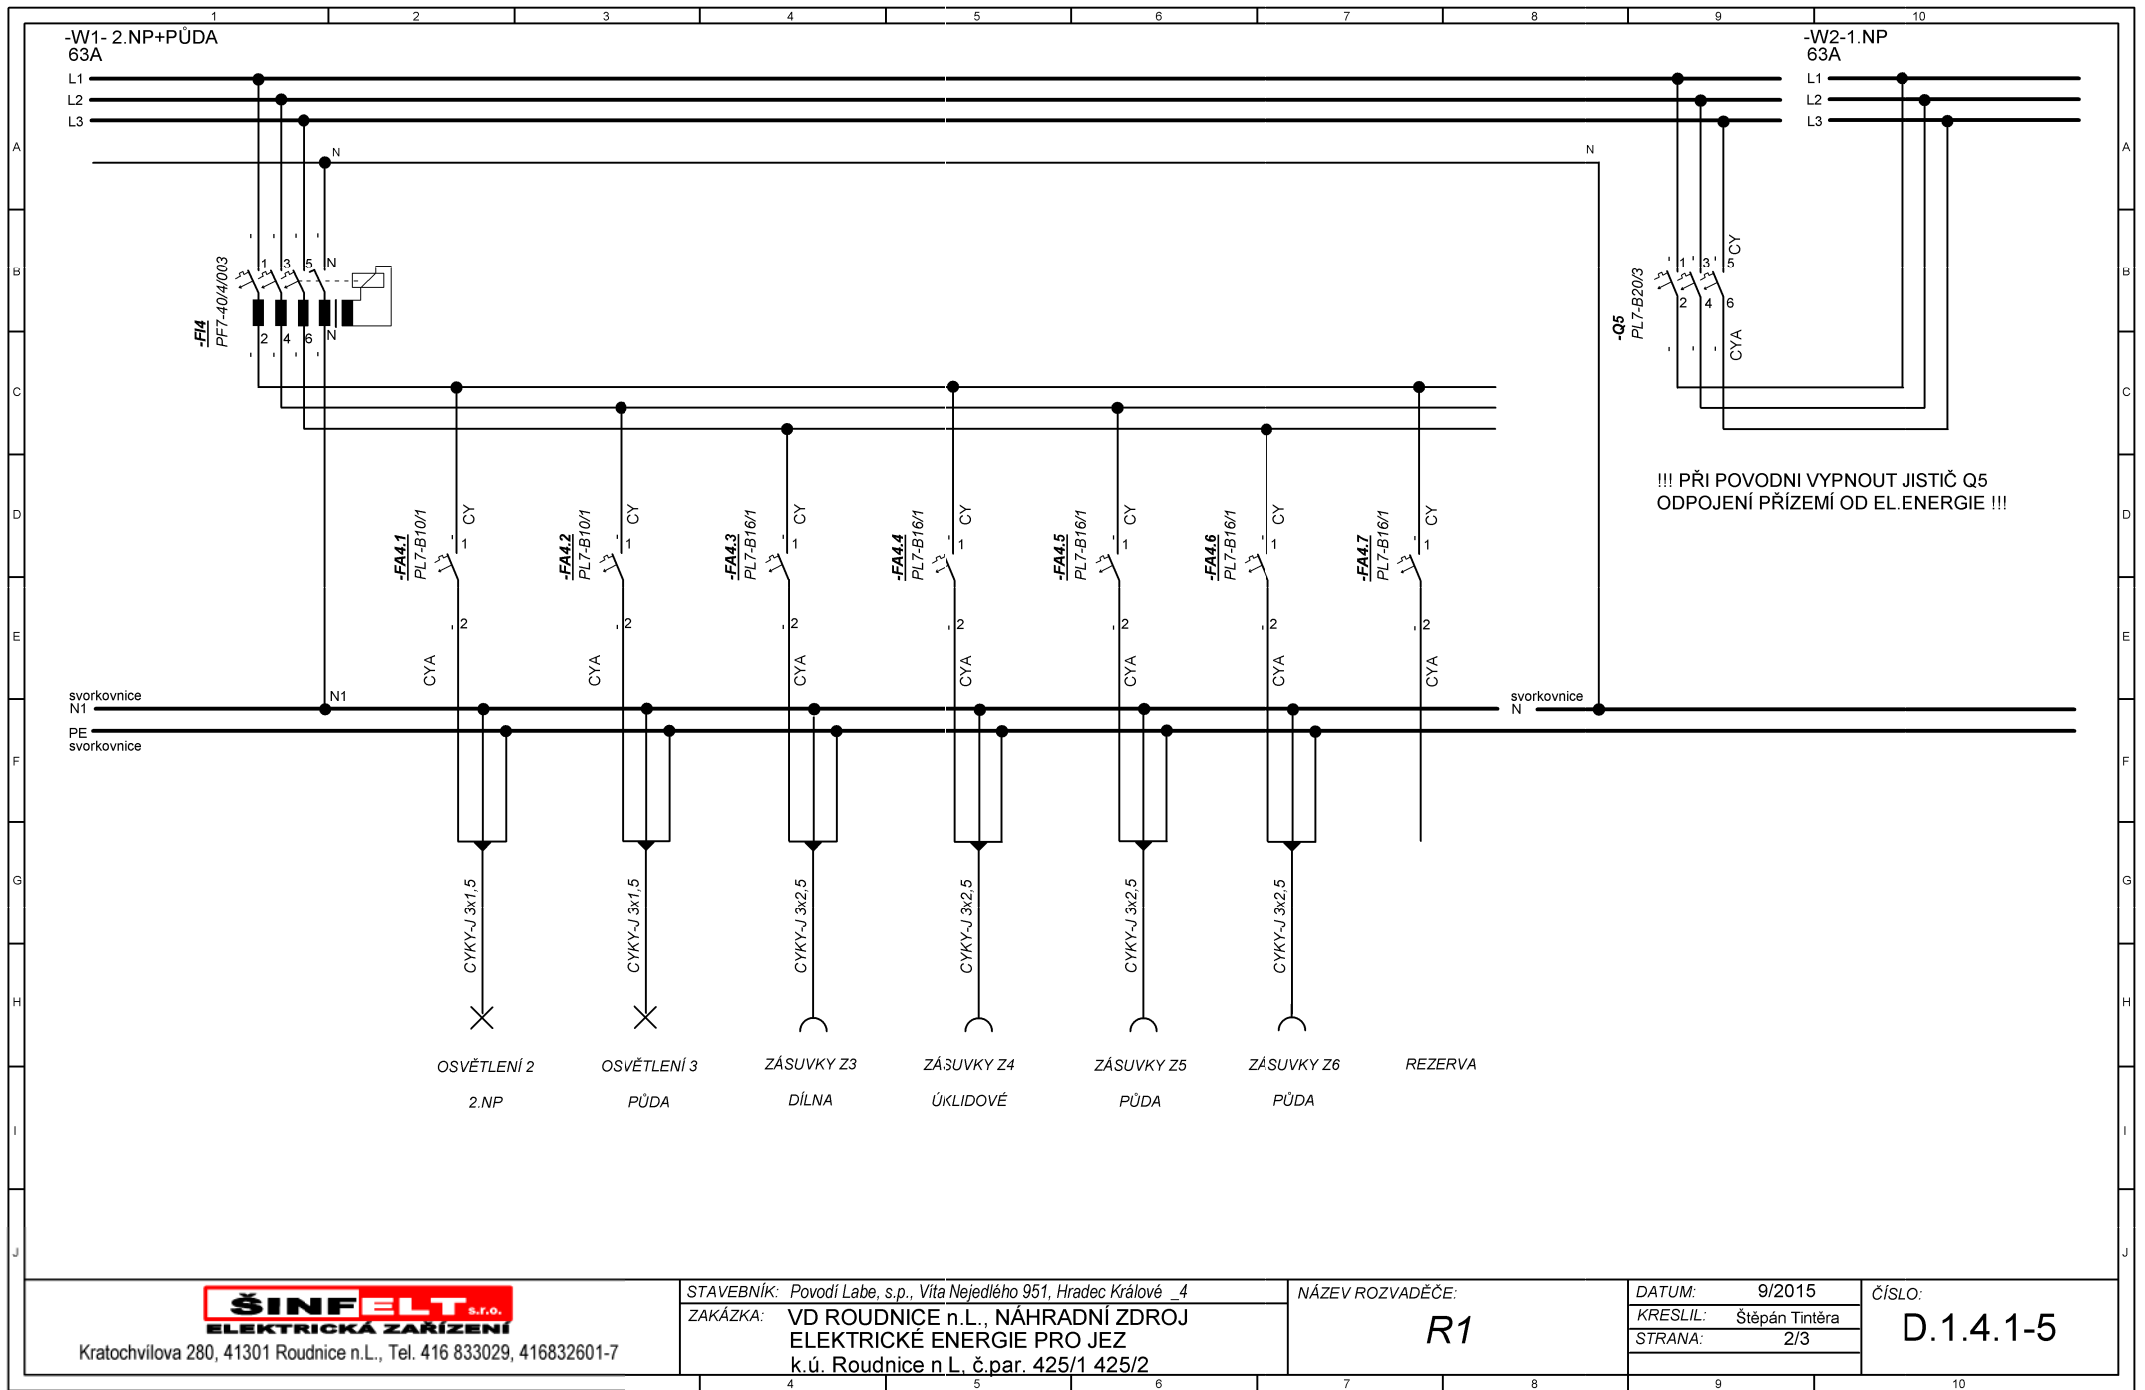

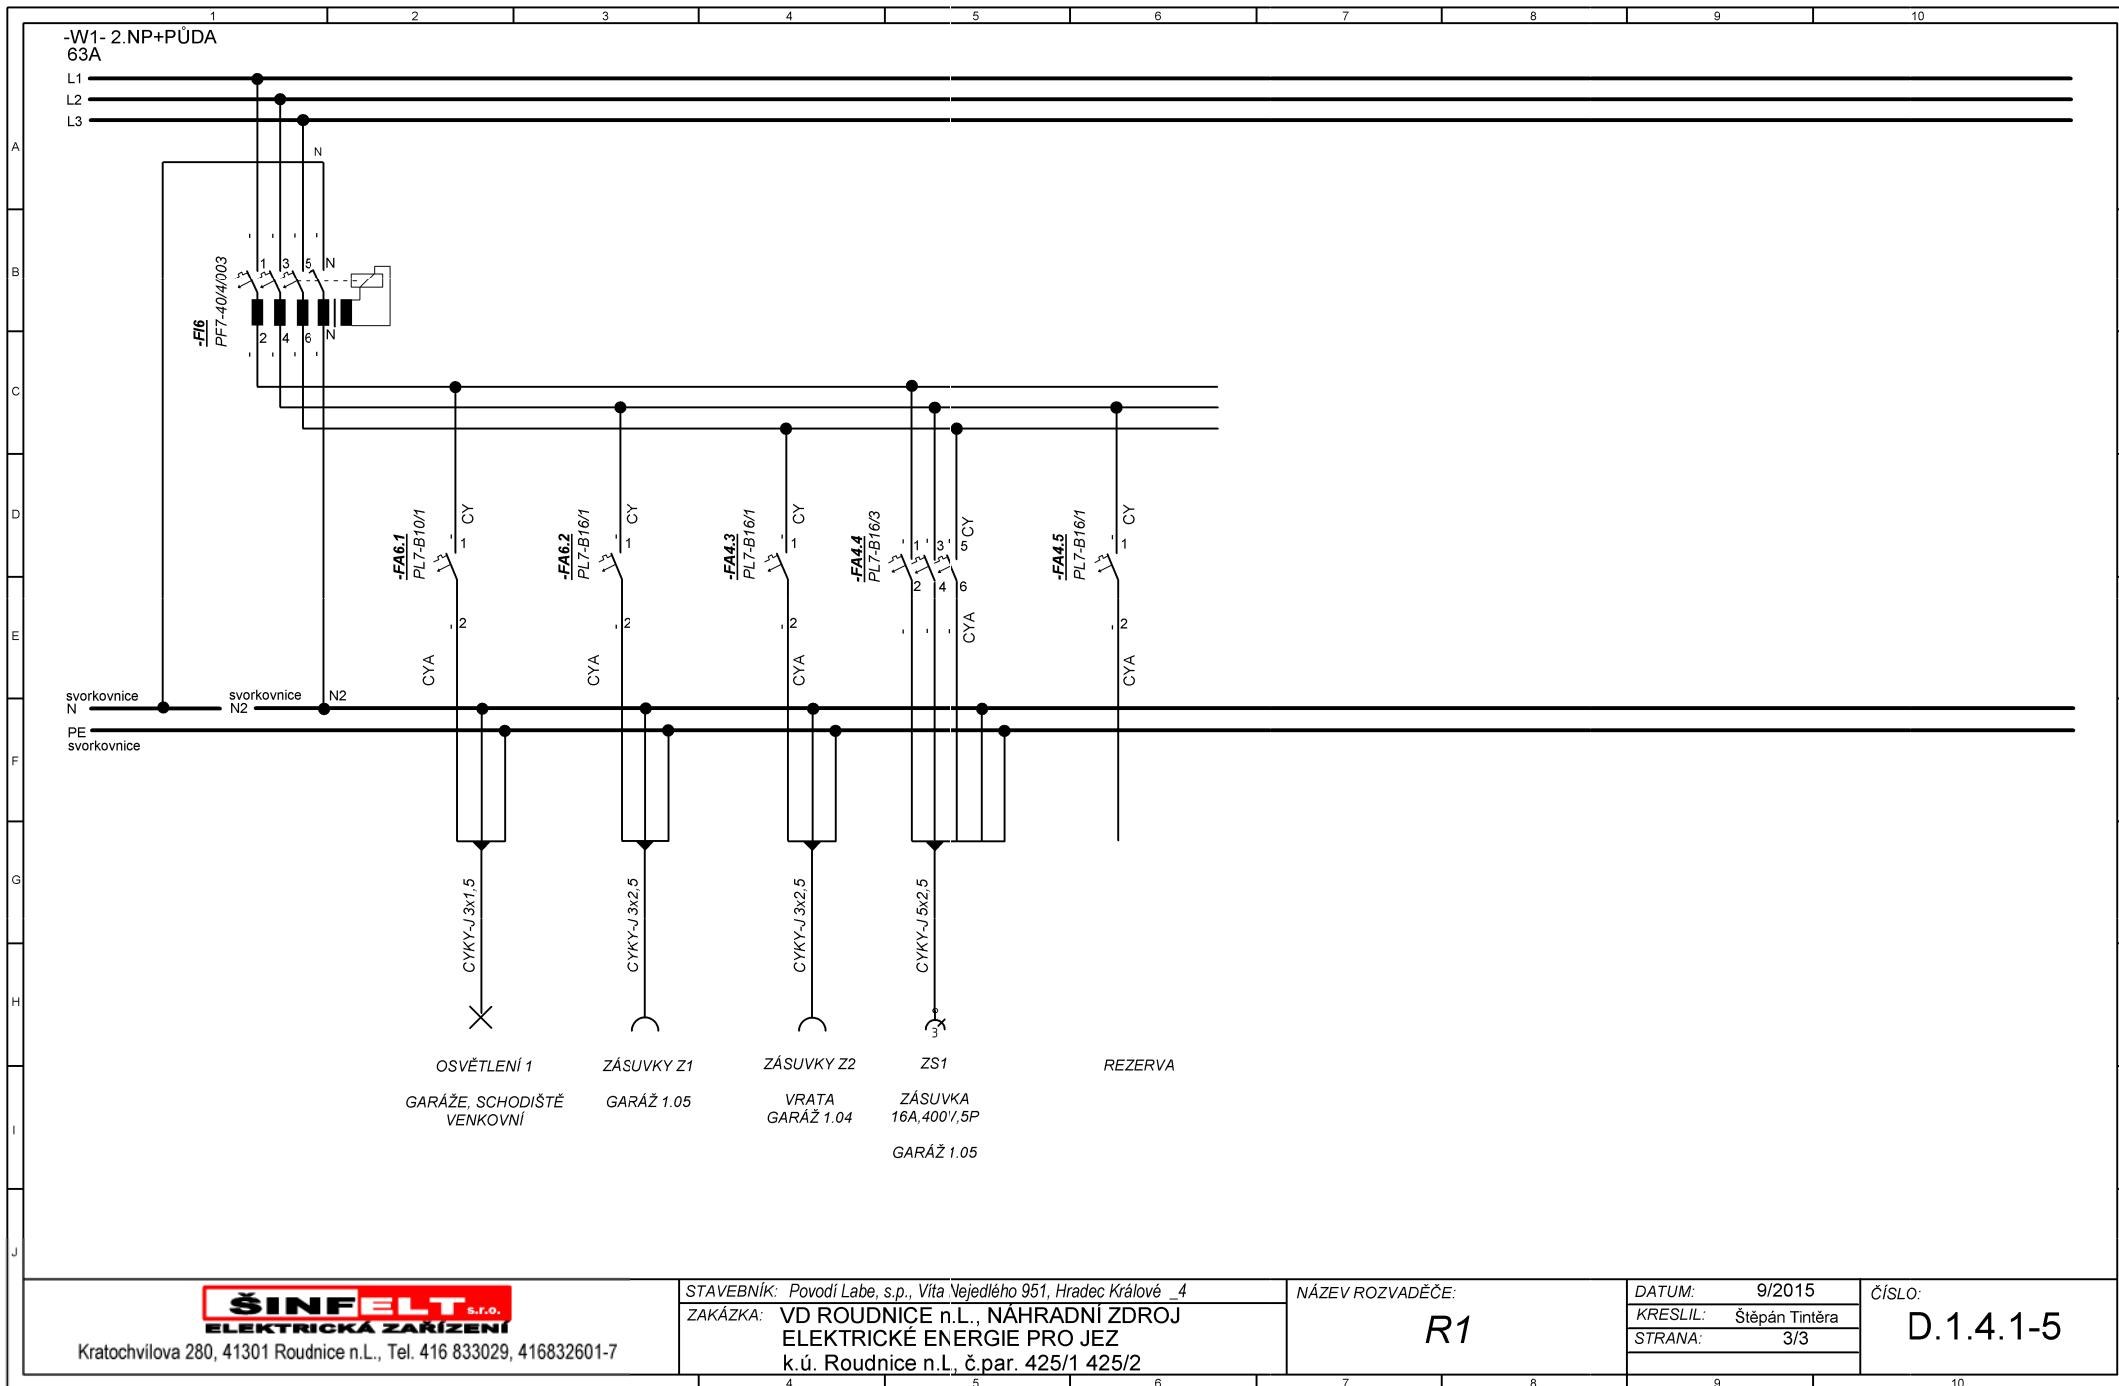

**ŠINFELT**  
s.r.o.  
ELEKTRICKÁ ZAŘÍZENÍ

Kratochvilova 280, 41301 Roudnice n.L., Tel. 416 833029, 416832601-7

STAVEBNÍK: Povodí Labe, s.p., Václavské náměstí 951, Hradec Králové 4

ZAKÁZKA: VD ROUDNICE n.L., NÁHRADNÍ ZDROJ  
ELEKTRICKÉ ENERGIE PRO JEZ  
k.ú. Roudnice n.L., č.par. 425/1 425/2

NÁZEV ROZVADĚČE:

**R1**


DATUM: 9/2015


KRESLIL: Štěpán Tintěra

STRANA: 3/3

ČÍSLO:

**D.1.4.1-5**

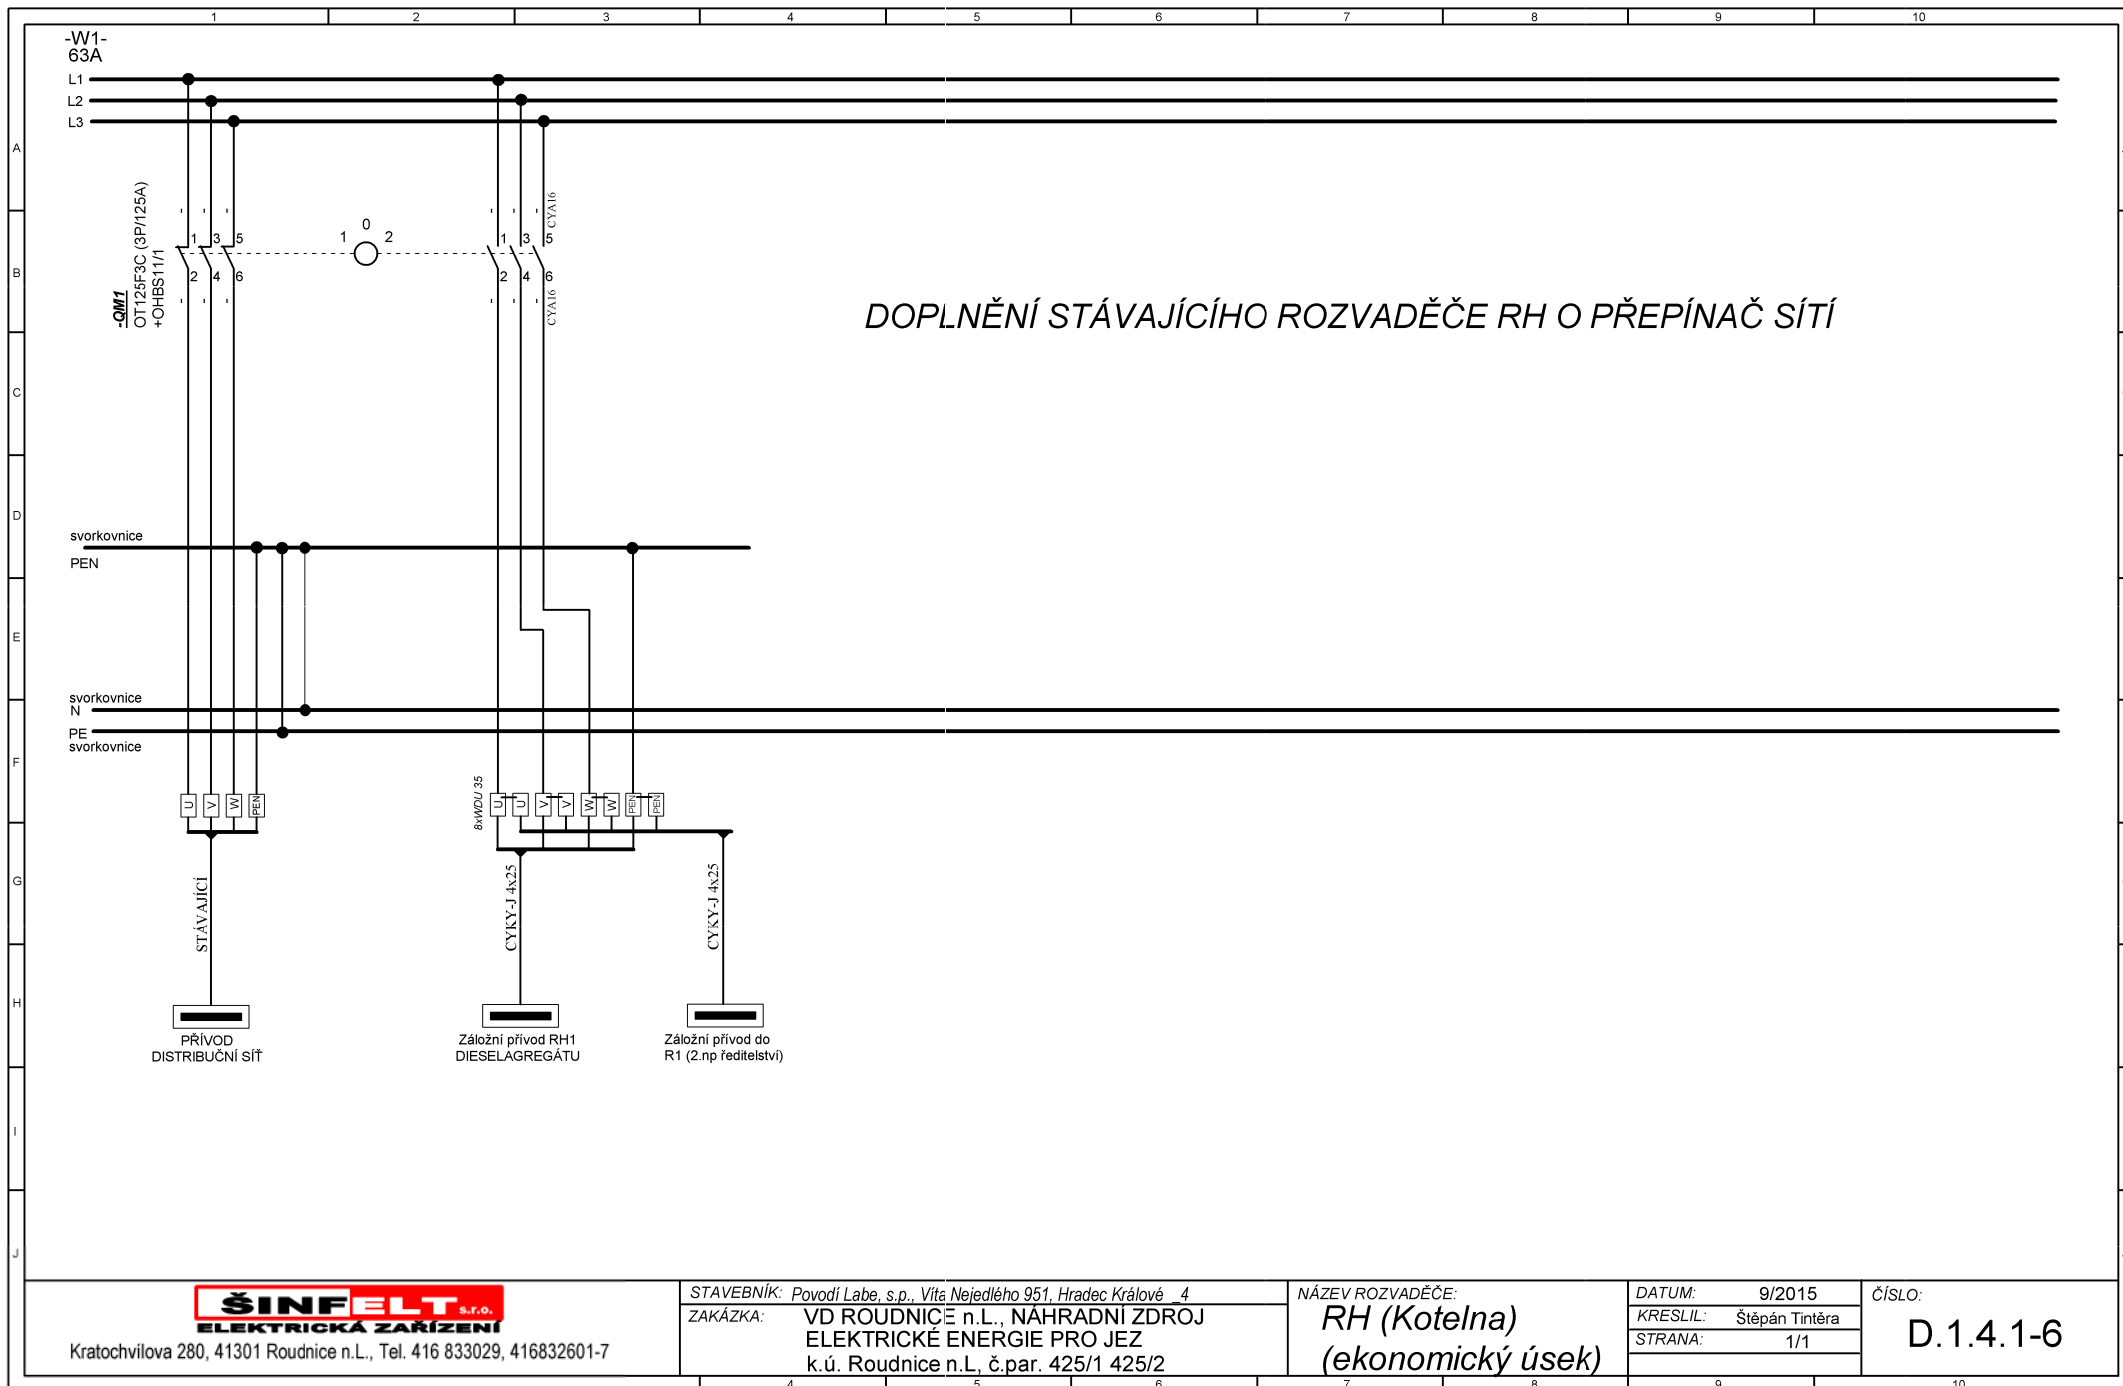

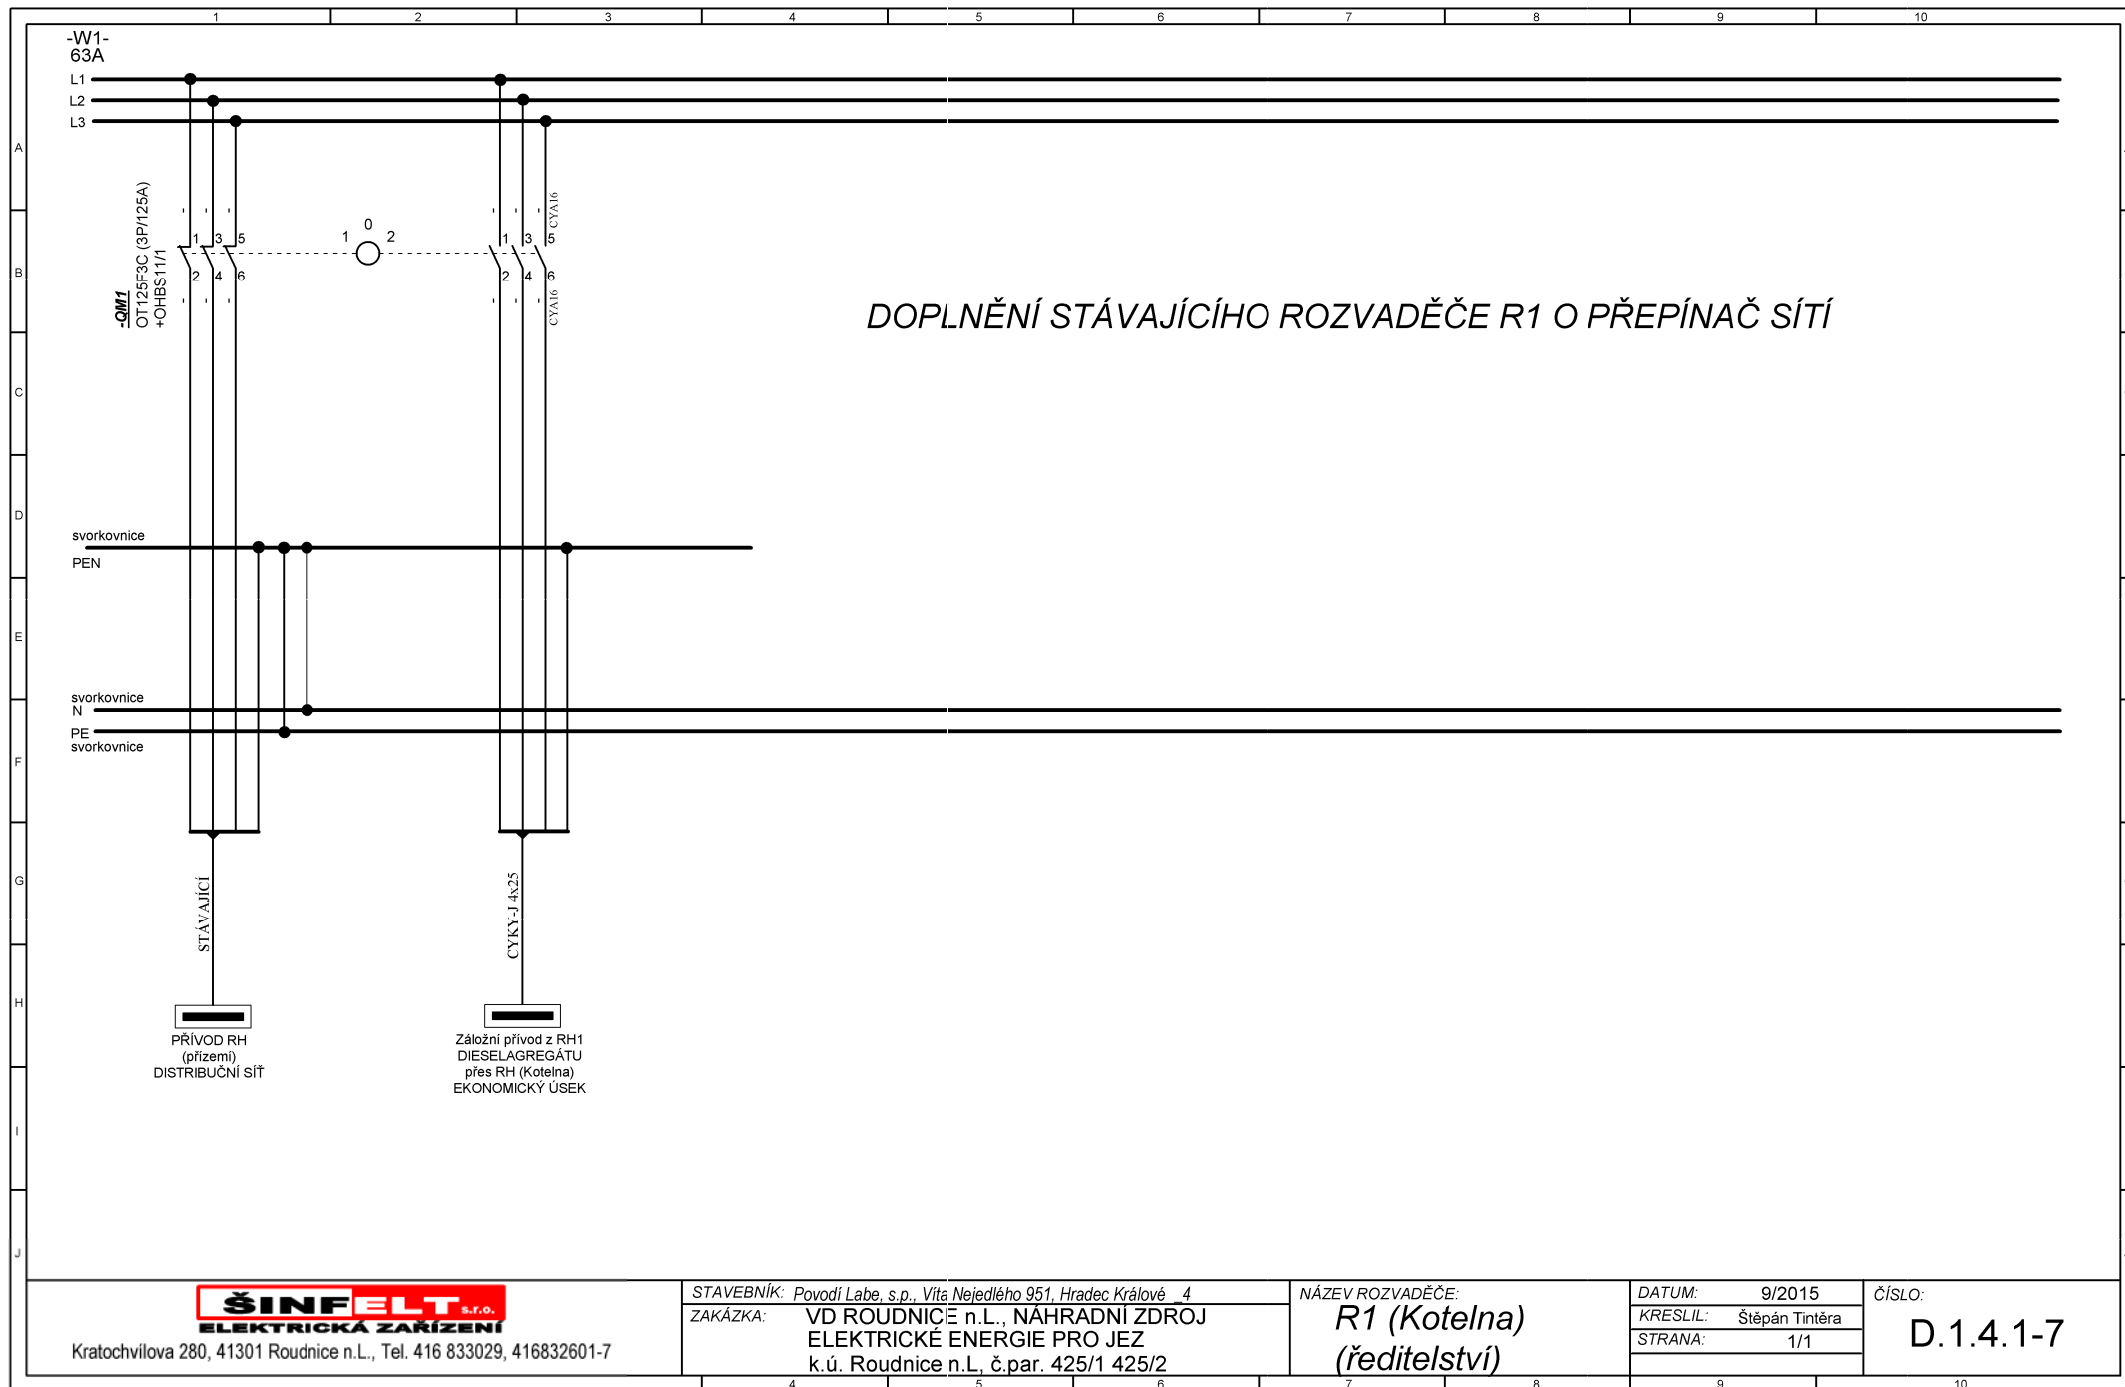

**ŠINFELT** s.r.o.  
ELEKTRICKÁ ZARÍZENÍ

Kratochvilova 280, 41301 Roudnice n.L., Tel. 416 833029, 416832601-7

STAVEBNÍK: Povodí Labe, s.p., Váta Nejedlého 951, Hradec Králové 4

ZAKÁZKA: VD ROUDNICE n.L., NÁHRADNÍ ZDROJ  
ELEKTRICKÉ ENERGIE PRO JEZ  
k.ú. Roudnice n.L., č.par. 425/1 425/2

NÁZEV ROZVADĚČE:

**R1 (Kotelna)**  
**(ředitelství)**

DATUM: 9/2015

KRESLIL: Štěpán Tintěra

STRANA: 1/1

ČÍSLO:

**D.1.4.1-7**