

# ROZVÁDĚČ "RM5"

## JEDNOLINIOVÉ SCHEMA ZAPOJENÍ

Datum: 08/2000

Stupeň: PROJEKT

a)	Obj. projektant: Ing. Martin Kameník
b)	Projektovatel: Ing. Martin Kameník
c)	Zakázka č.:

Abstr:

POVODÍ LABE - VD PARDUBICE

Rekonstrukce elektroinstalace PK Pardubice

Názv:


JEDNOLINIOVÉ SCHEMA ZAPOJENÍ RM5

Číslo výkresu:

MK4E1032

Počet listů:

3

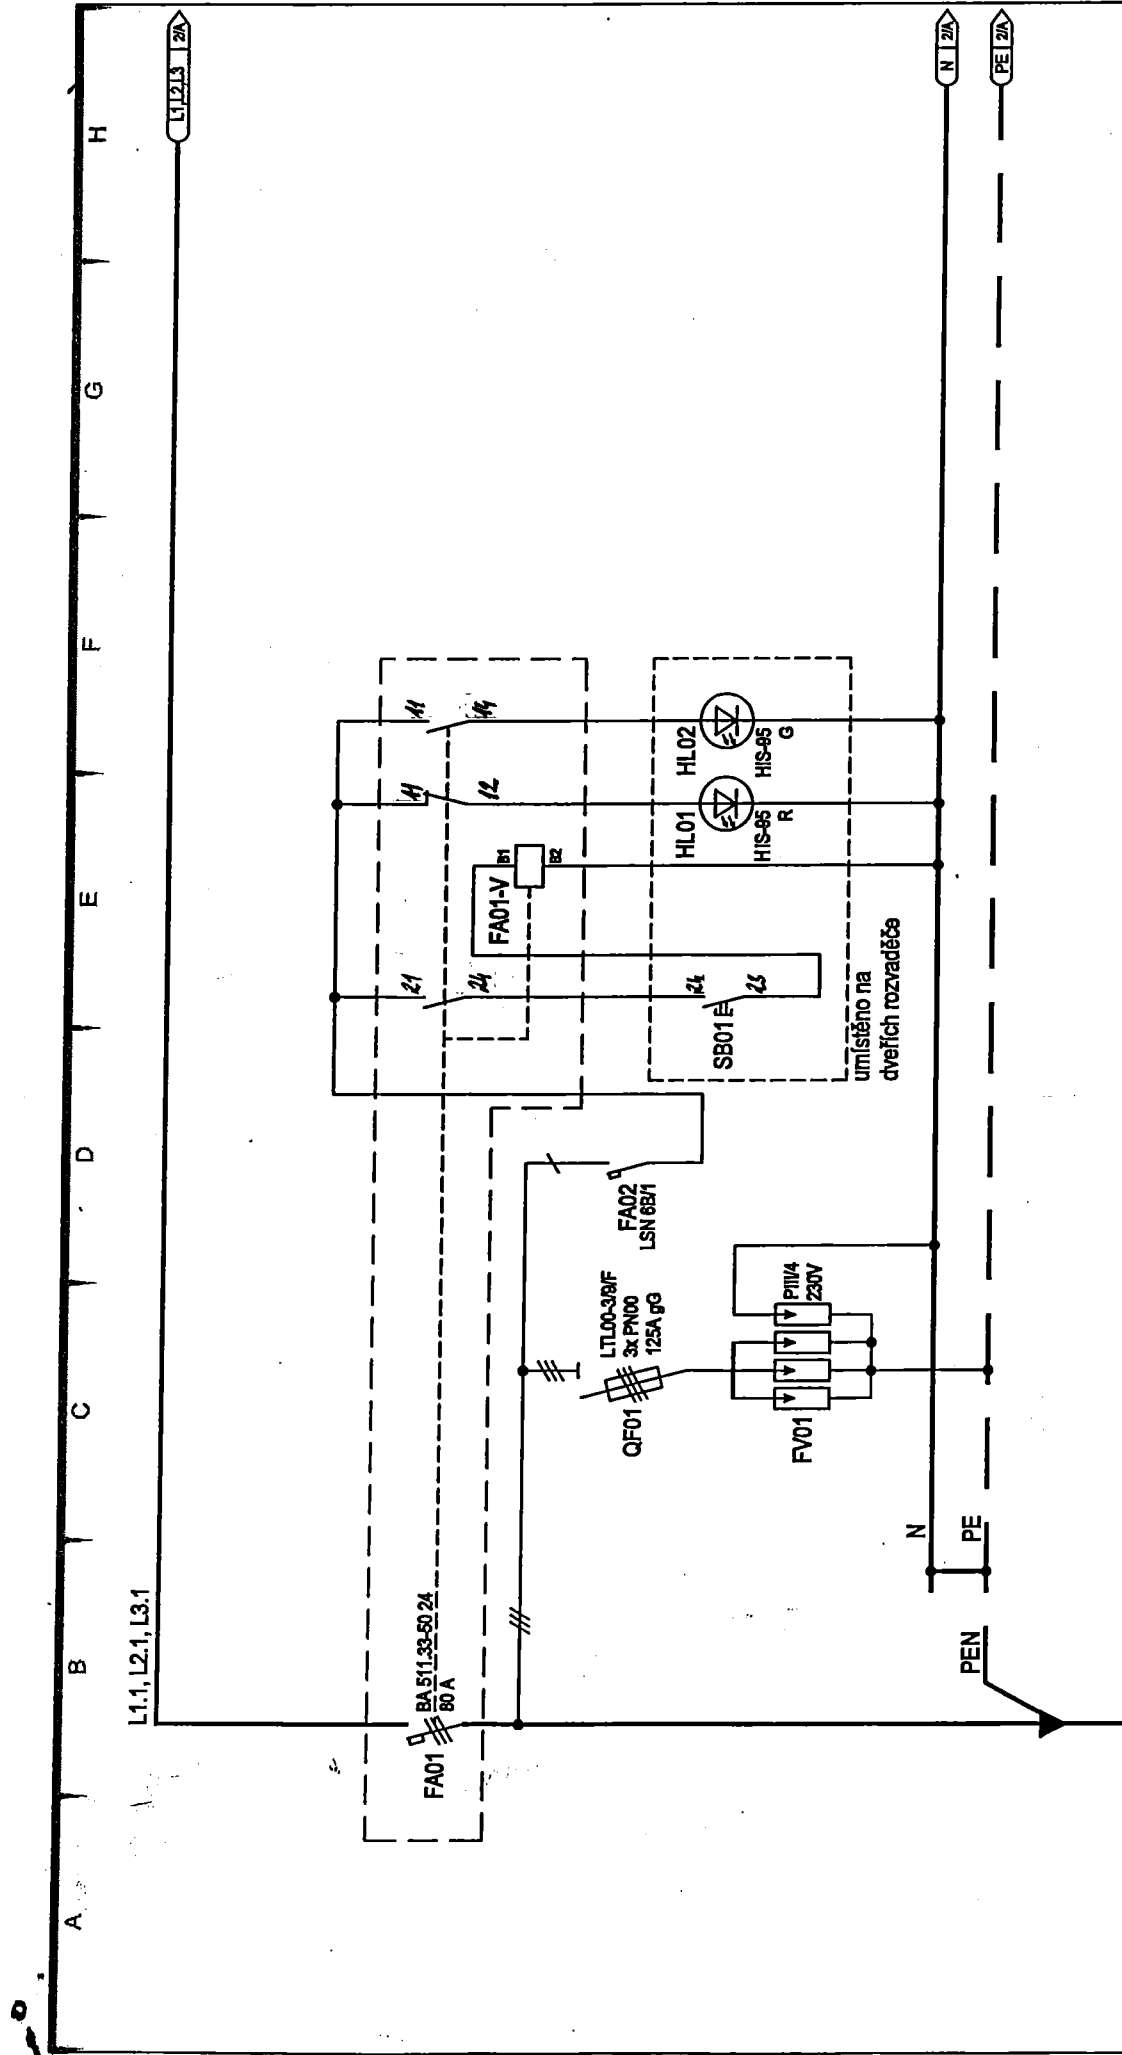


hlavní přívod  
CYKY 45x25

ochrana  
proti  
přepětí  
2.stupně

centrální  
vypínač

vypínací  
stávka  
hl.jističe  
hl.vypínače

 <b>MAREX servis</b> Wondra 782, Hradec Králové	Datum: 06/2000		Stručně: PROJEKT		Altax: <b>POVOZ L ABE - VD PARDUBICE</b>  Rekonstrukce elektroinstalace PK Pardubice	Název: <b>SCHEMA ZAPOJENÍ RM5</b>  Hl.přívod a obvody hl.vypínače	Číslo výkresu: <b>MK4E1032</b>	List: <b>1/3</b>
	a)		Objektant: Ing.Martin Kameník					
	b)		Projektant: Ing.Martin Kameník					
	c)		Zakázka č.:					

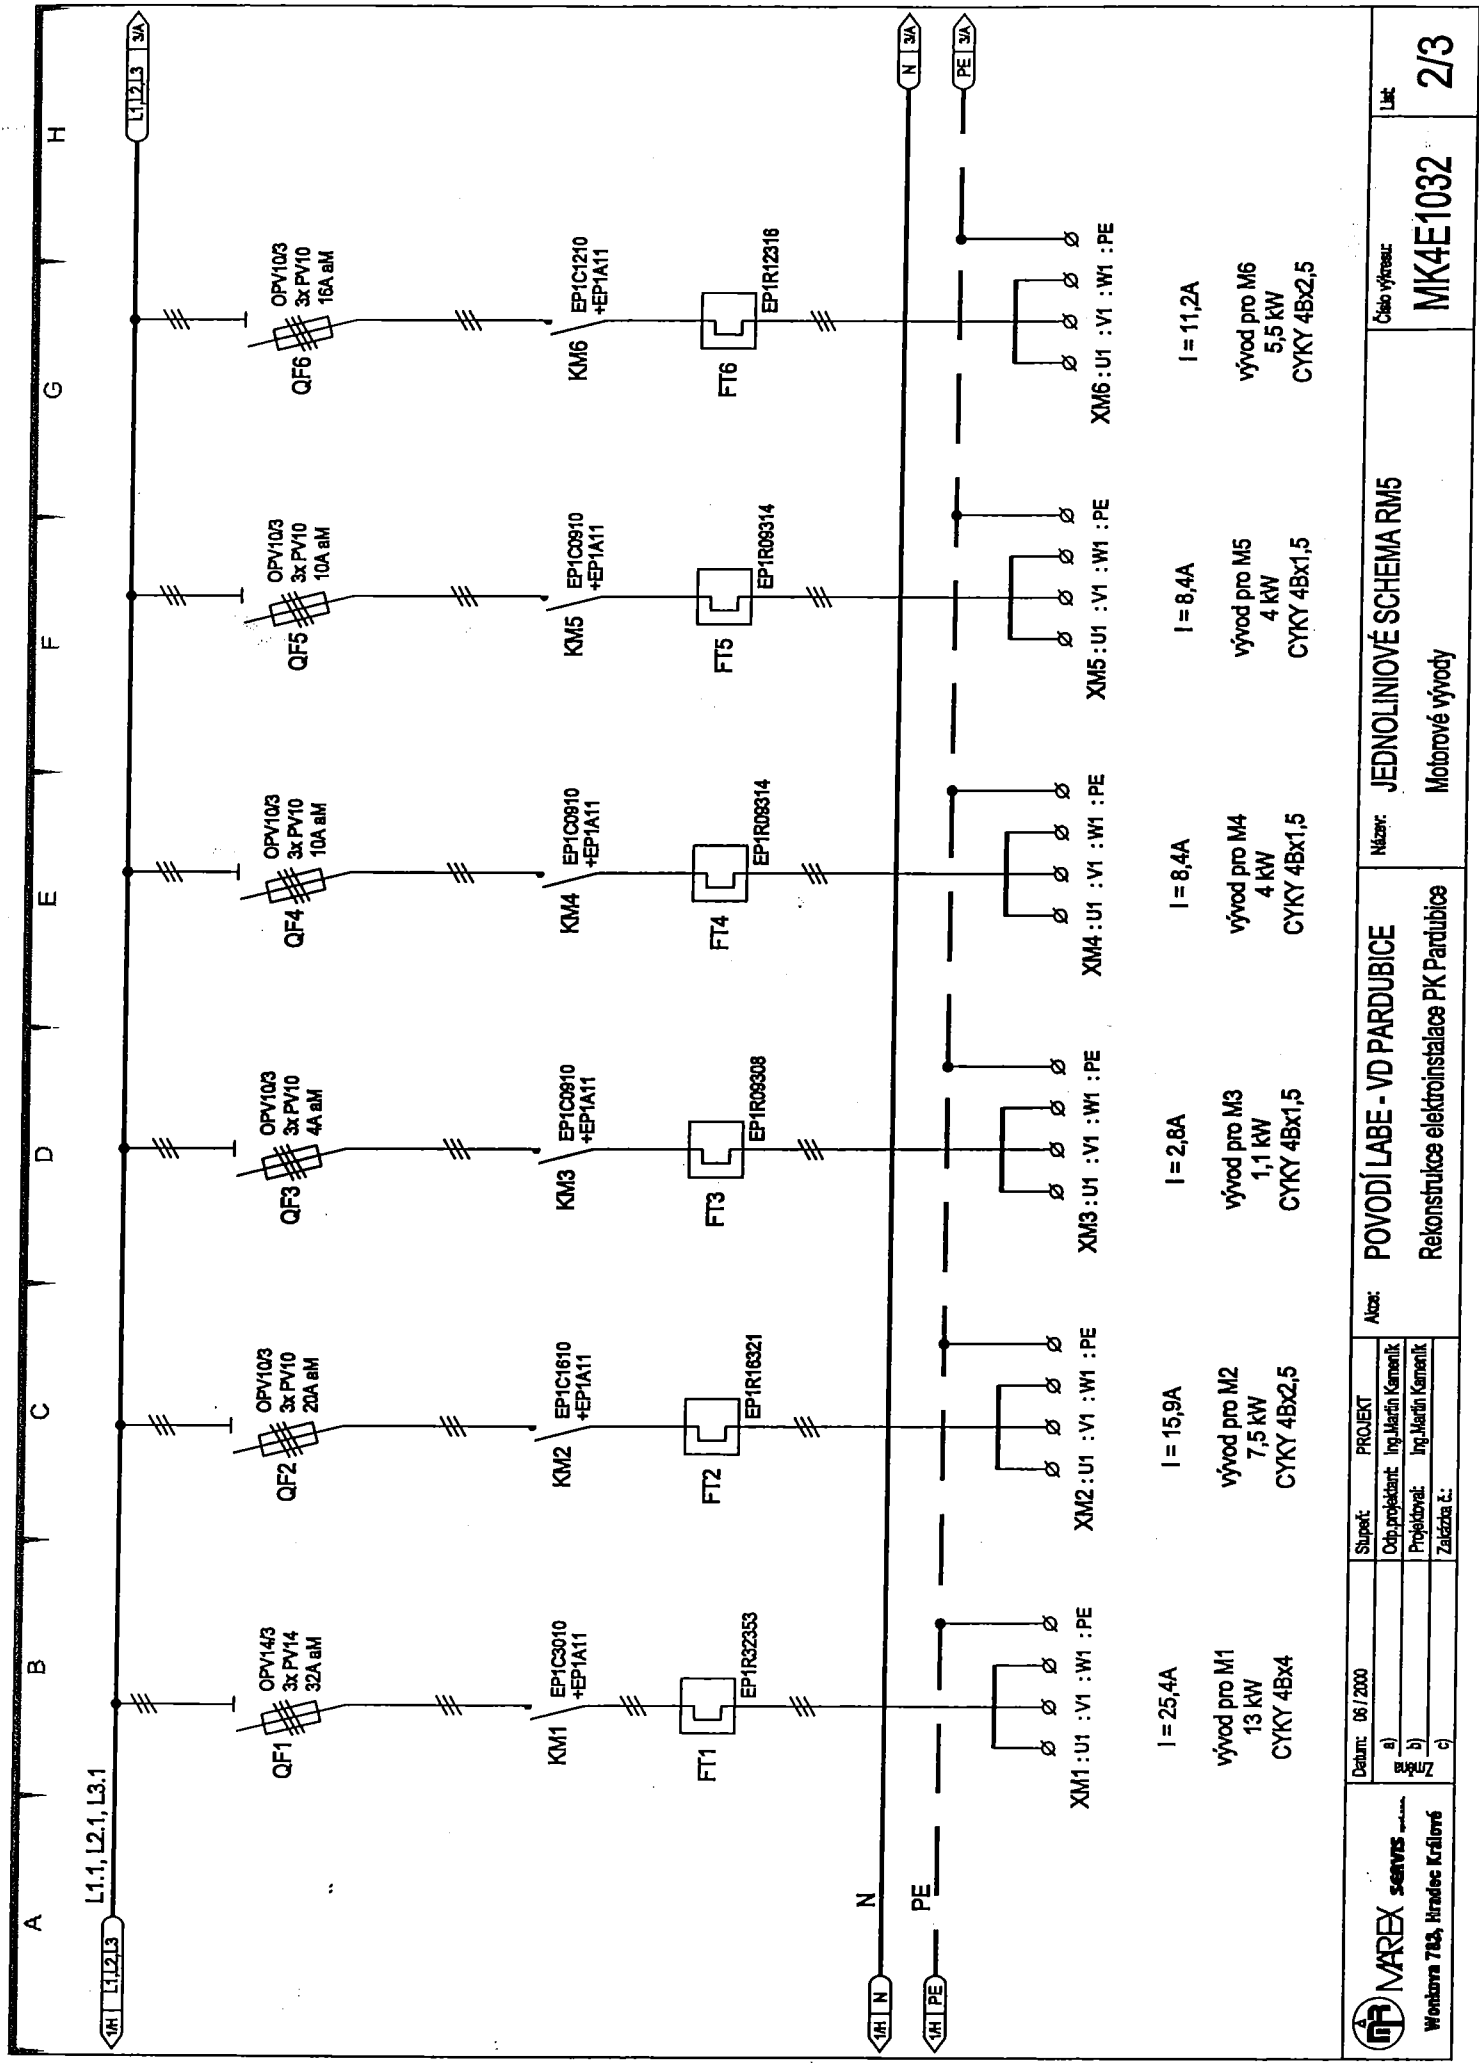

 <b>NAREX servus</b> Wondra 783, Hradec Králové		Datum: 06/2000 a) Odp. projektant: Ing. Martin Kameník b) Projektovatel: Ing. Martin Kameník c) Zkontrola: č.:		Altaz: POVOŘÍ LABE - VD PARDUBICE Rekonstrukce elektroinstalace PK Pardubice	Název: JEDNOLINOVÉ SCHEMA RM5 Motorové vývody	Číslo výkresu: MK4E1032	Lib: 2/3
---	--	---	--	---	--	-------------------------	----------

