




A B C D E F G H

# ROZVÁDĚČ "RM5"

## POMOCNÉ OBVODY OVLÁDÁNÍ

**NAREX servis**  
Woudova 782, Hradec Králové


Datum: 06/2000  
a) b) c)

Stupeň: PROJEKT  
Odp.projektant: Ing.Martin Kameník  
Projektovatel: Ing.Martin Kameník  
Zadátelem:


Alzost: **POVODÍ LABE - VD PARDUBICE**  
Rekonstrukce elektroinstalace PK Pardubice


Názov: **POMOCNÉ OBVODY OVLÁDÁNÍ RM5**


Číslo výkresu: **MK4E1036**  
Počet listů: **5**

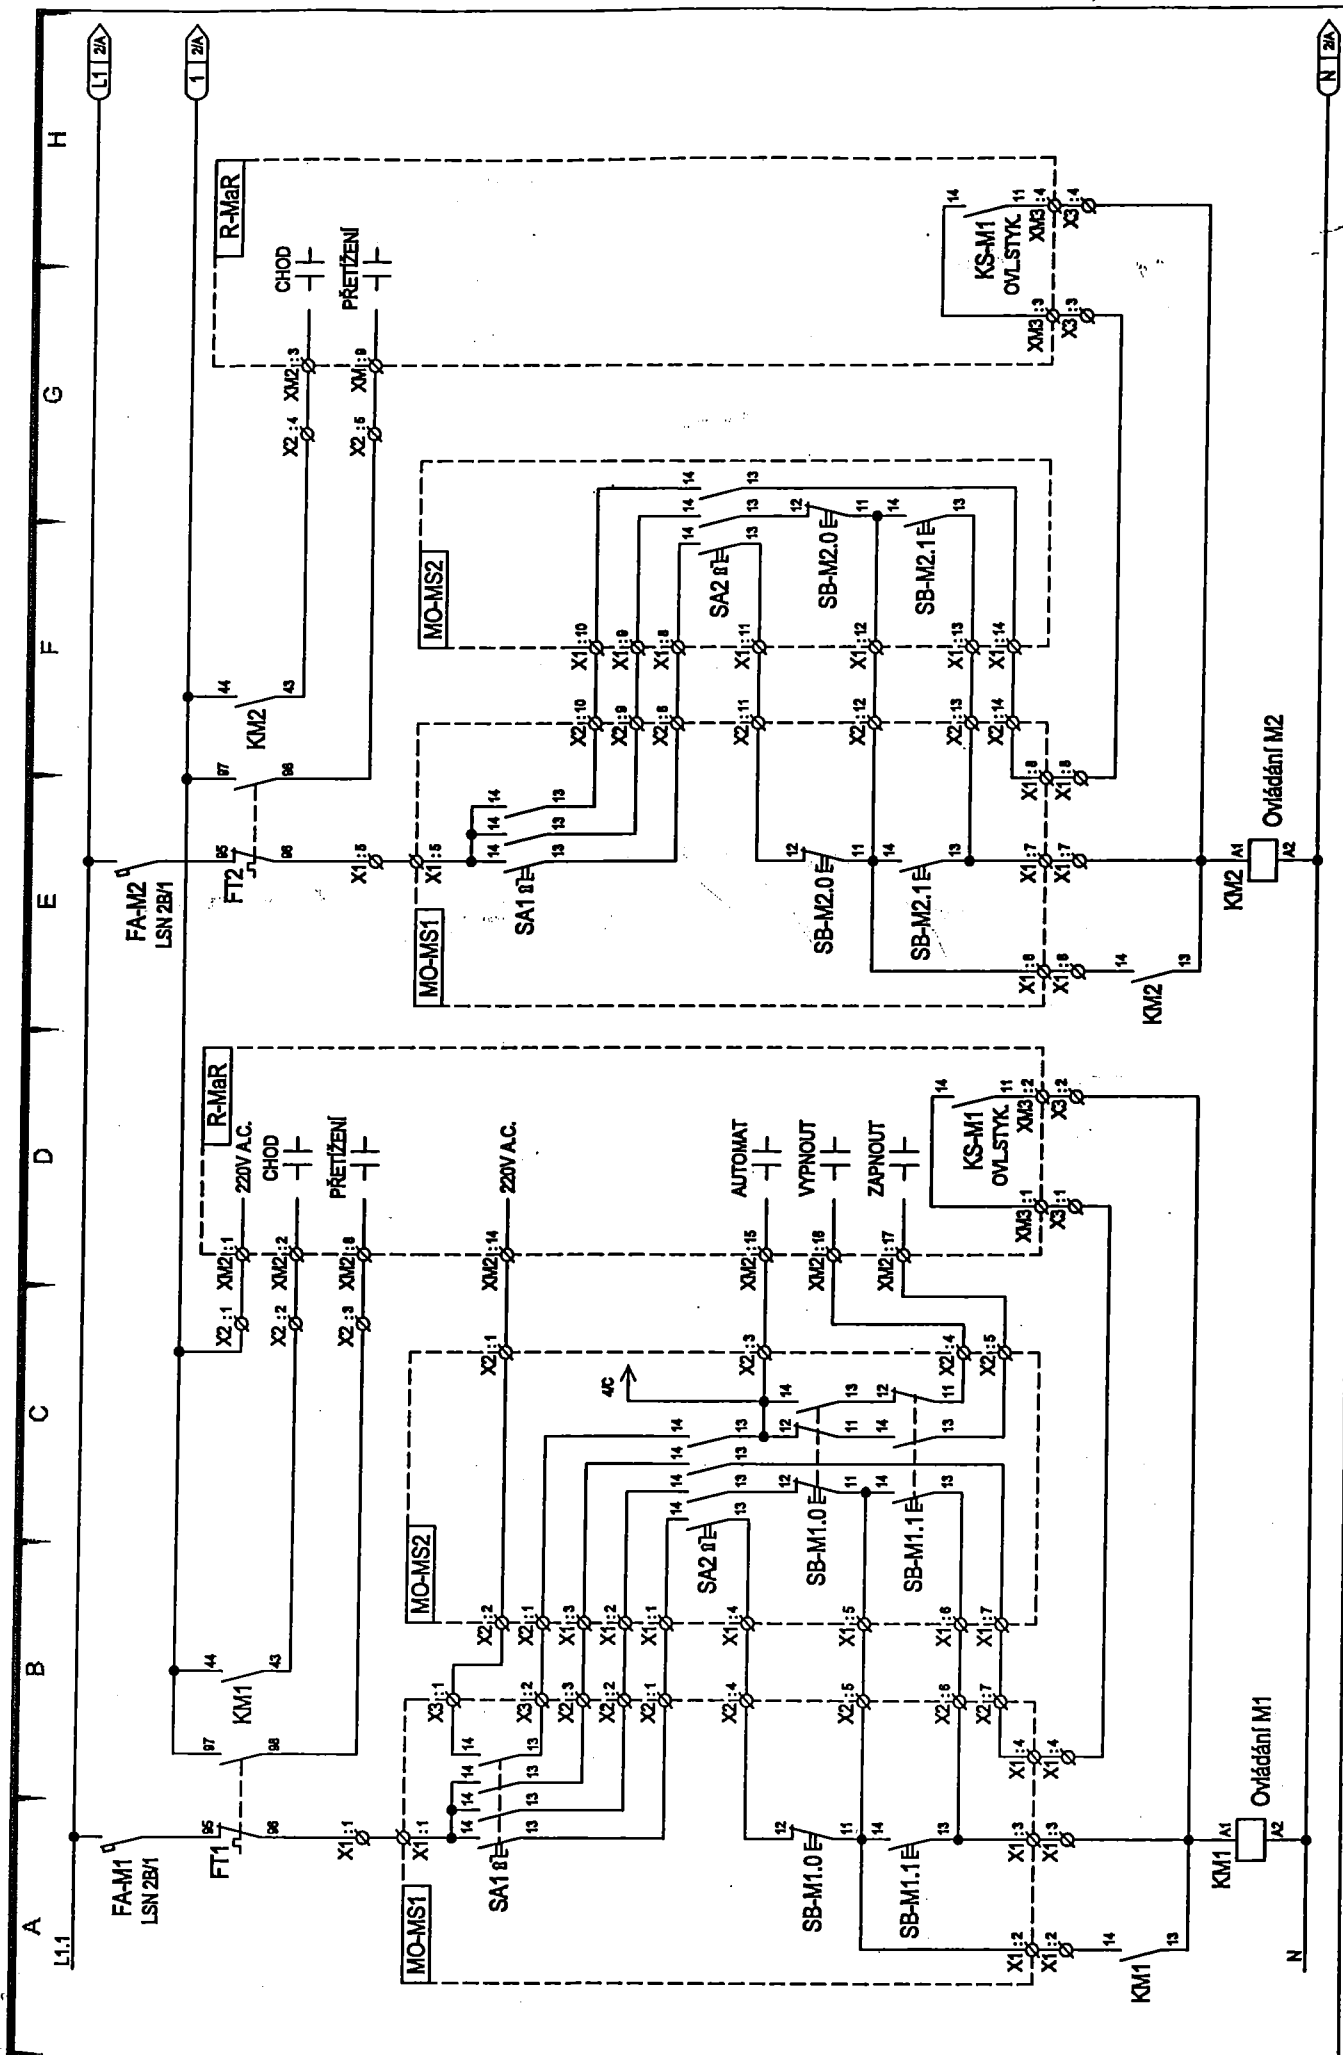


 <b>MAREX</b> servis Vozňova 722, Hradec Králové	Datum: 06/2000 a) b) c)	Stupeň: PROJEKT Odpovědný: Ing. Martin Kameník Projektant: Ing. Martin Kameník Zkontrola: E.	Akce: POVOJ LÁBE - VD PARDUBICE Rekonstrukce elektroinstalace PK Pardubice	Název: POMOCNÉ OBVODY OVLÁDÁNÍ RM5 Ovládání pohonů M1 a M2	Číslo výkresu: MK4E1036 Lst: 1/5
---	----------------------------	---	-------------------------------------------------------------------------------	---------------------------------------------------------------	-------------------------------------

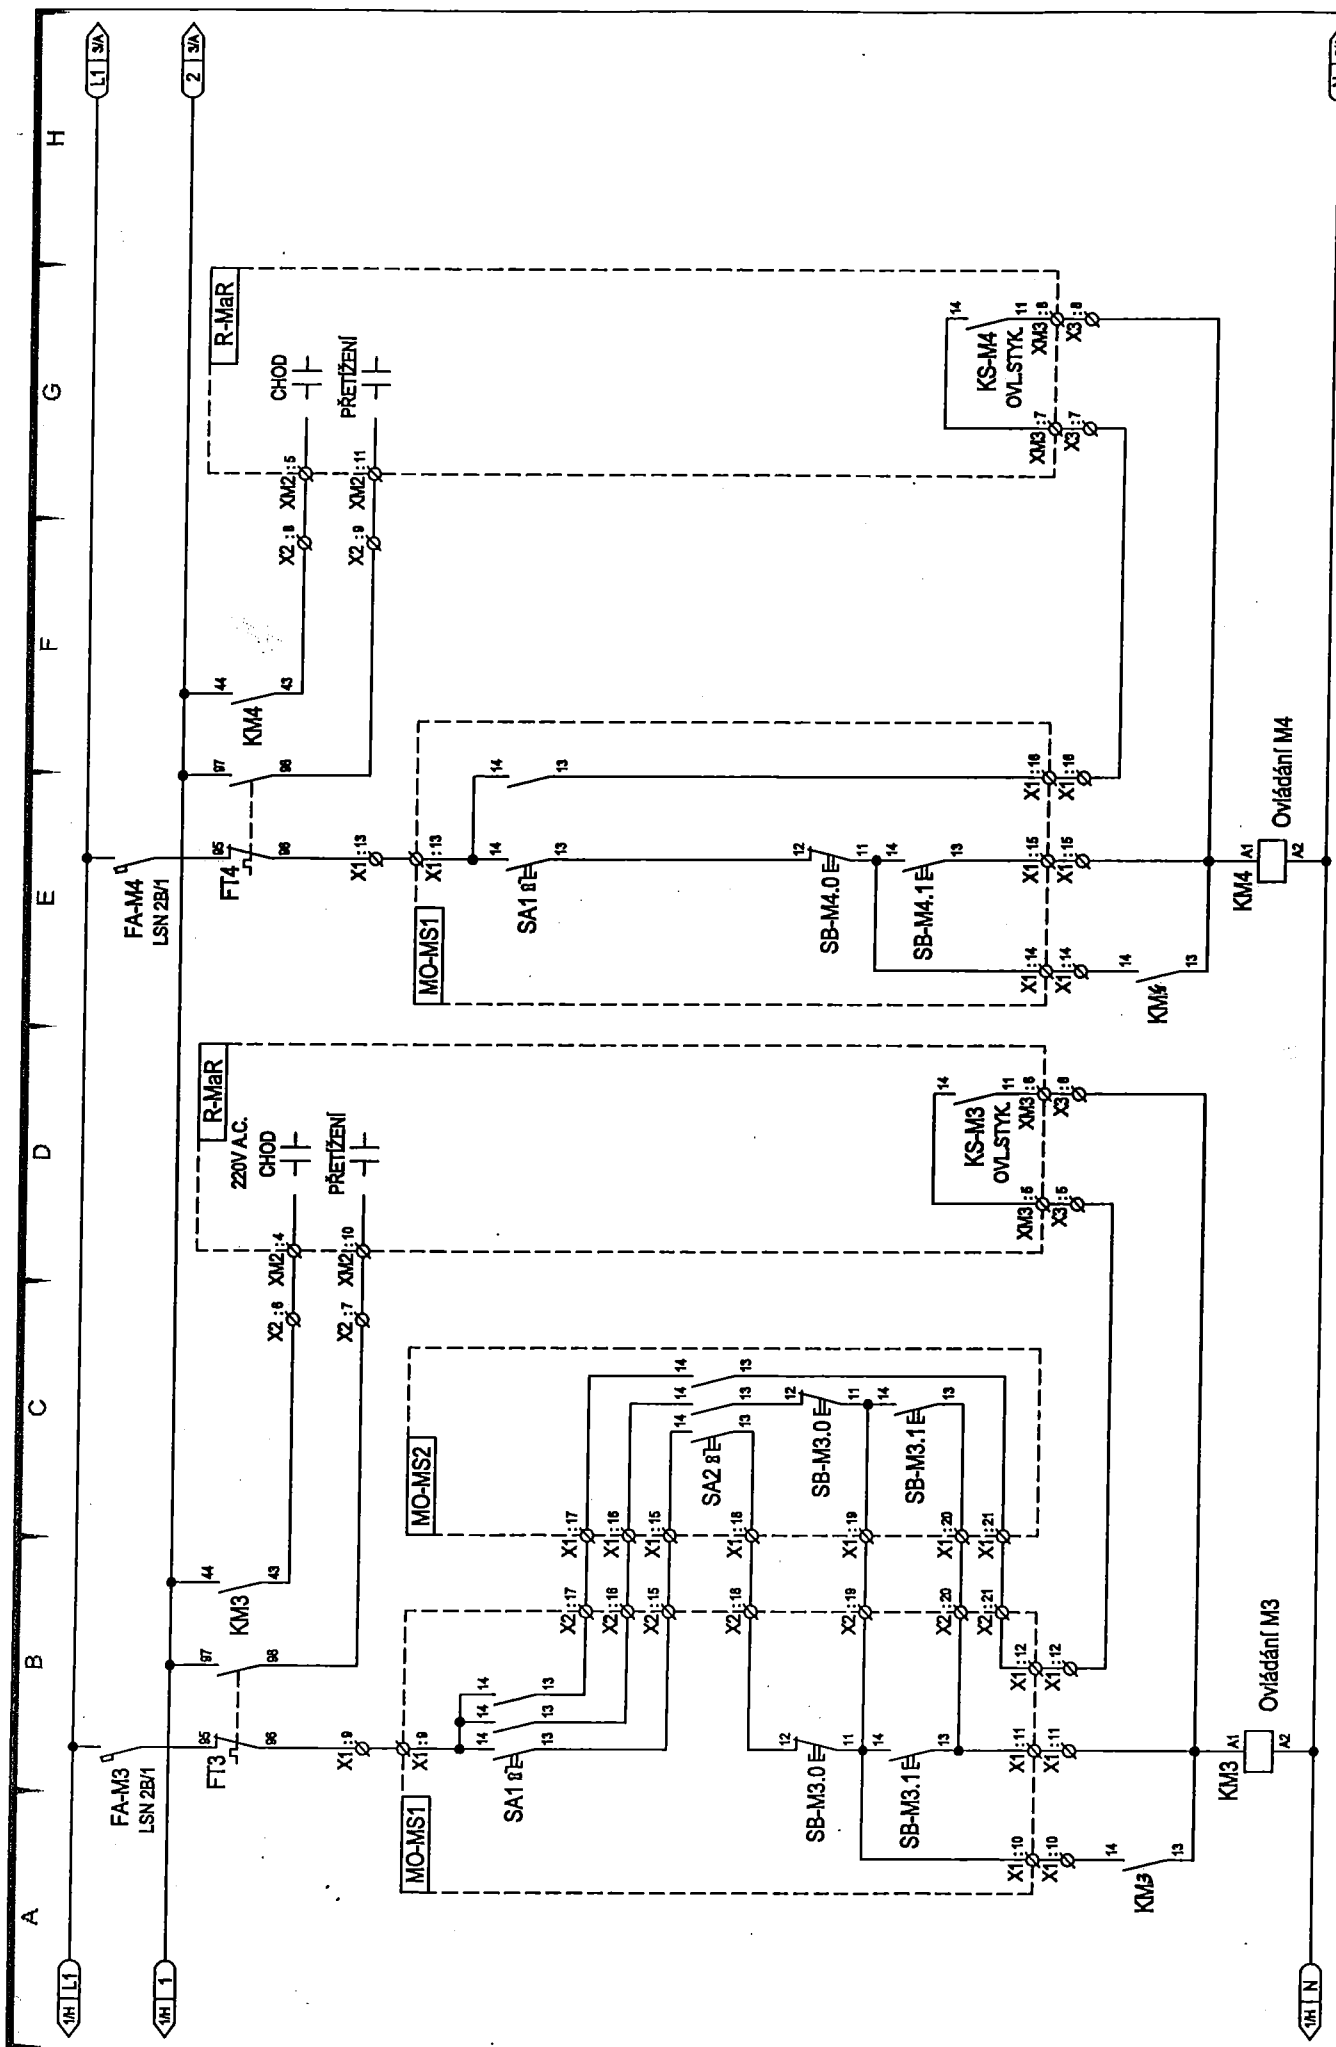

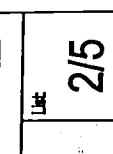
	Datum: 06/2000 a) b) c)	Stupeň: PROJEKT Objevovatel: Ing. Martin Kameník Projektovatel: Ing. Martin Kameník Zpracoval:	Alcov:	Název: POMOČNÉ OBVODY OVLÁDÁNÍ RM5 Ovládání pohonů M3 a M4	Číslo výkresu: MK4E1036	List: 2/5
Wondova 782, Hradec Králové	POVOĐÍ LABE - VD PARDUBICE Rekonstrukce elektroinstalace PK Pardubice	N				

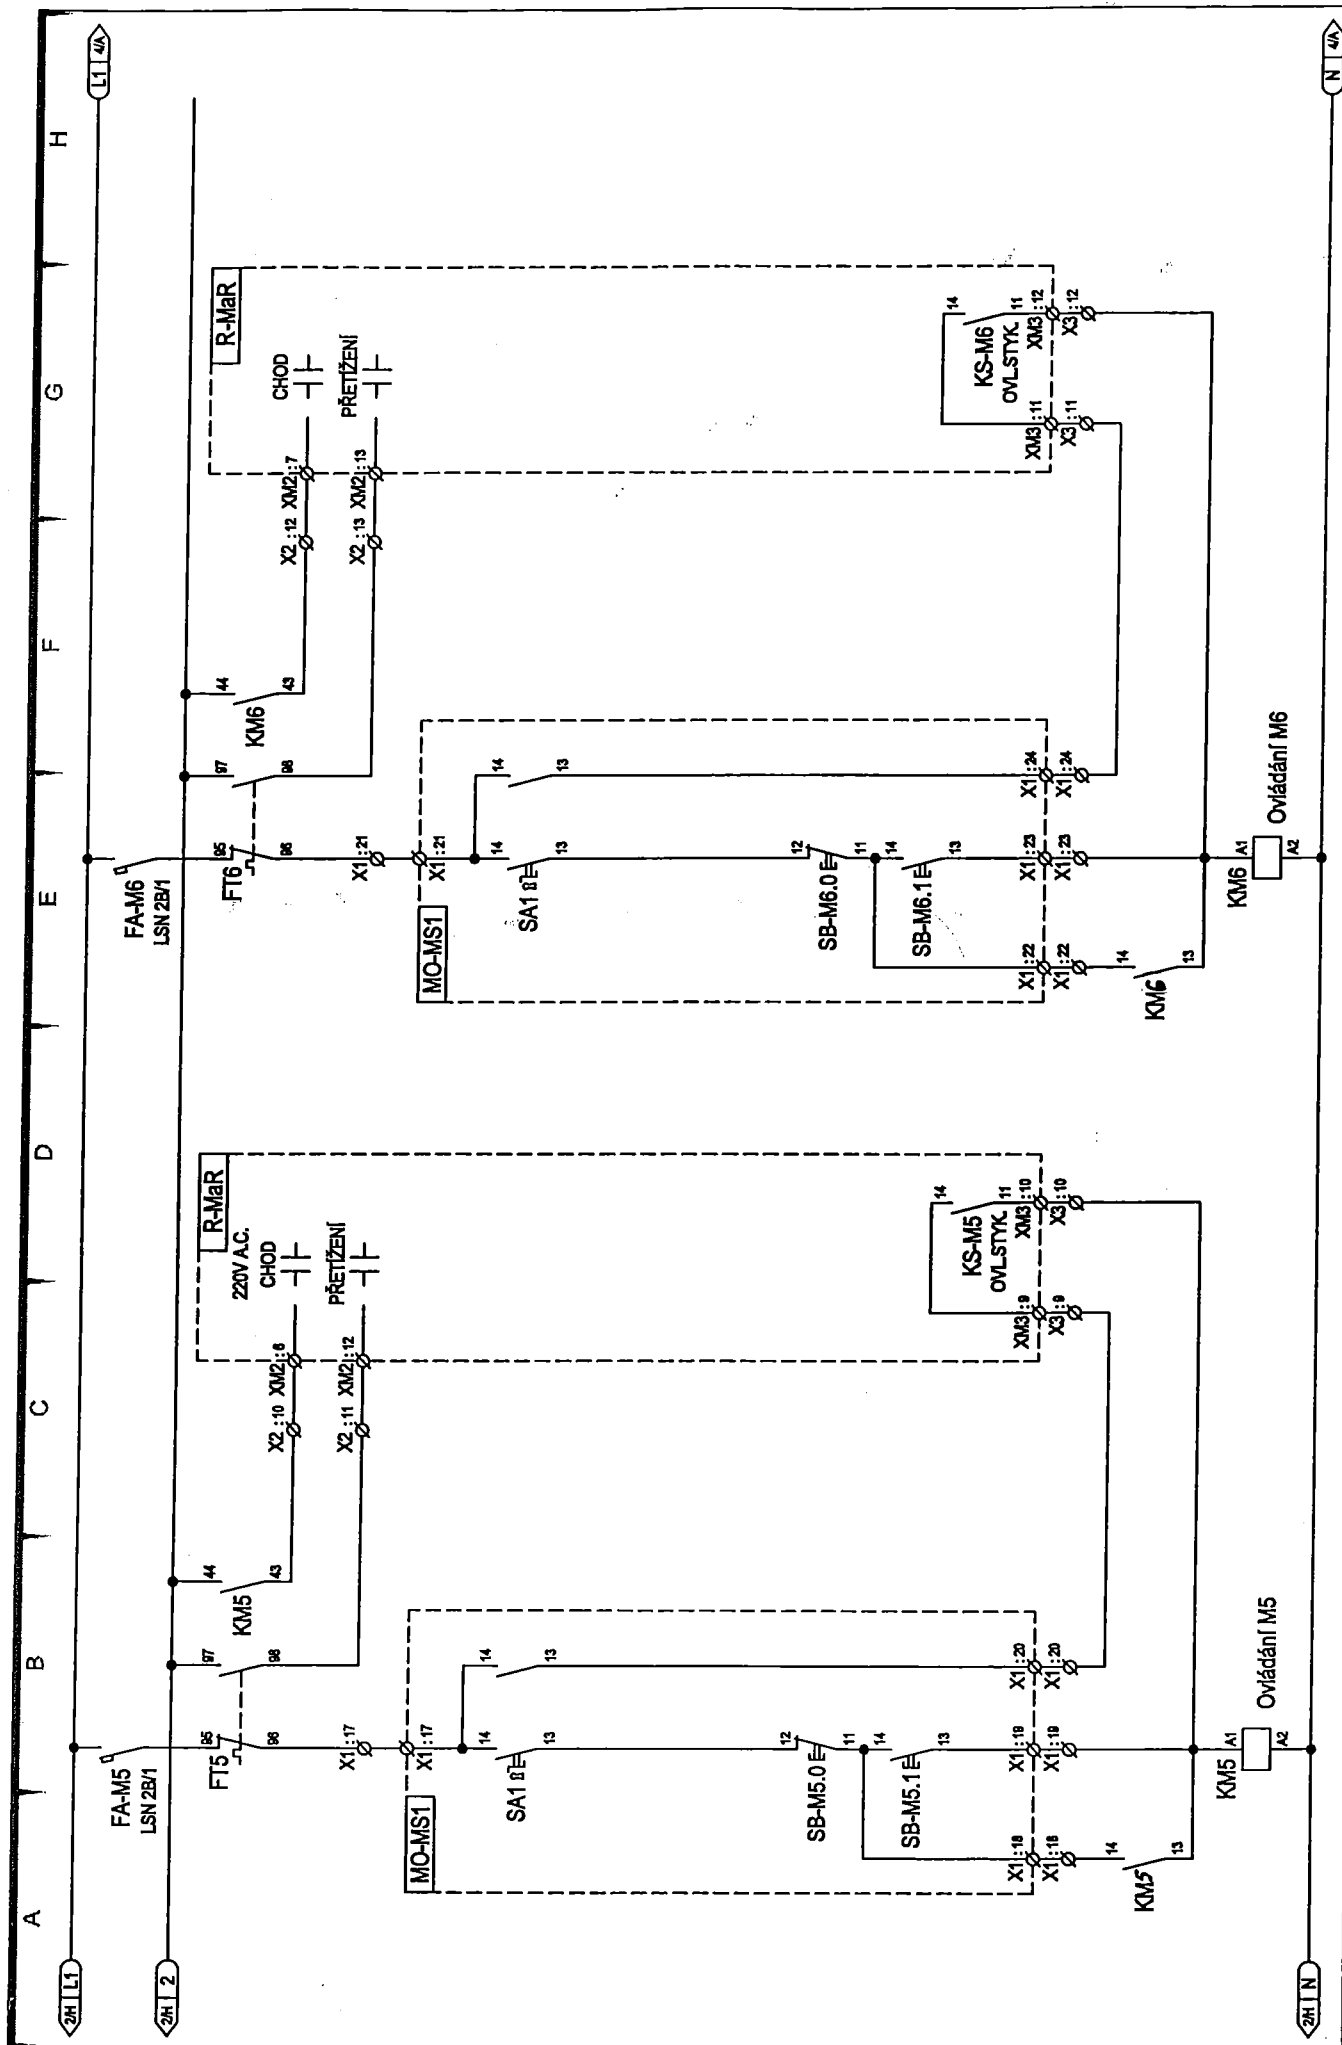

 <b>NAREX s.r.o.</b> Wolova 762, Hradec Králové	Datum: 06/2000 Stručně: Obj. projektant: Ing. Martin Kamaník Projektant: Ing. Martin Kamaník Zastupitel:	Alcaz: POVOŘÍ LABE - VD PARDUBICE Rekonstrukce elektroinstalace PK Pardubice	Název: POMOCNÉ OBVODY OVLÁDÁNÍ RM5 Ovládání pohonů M5 a M6	Číslo výkresu: MK4E1036	List: 3/5

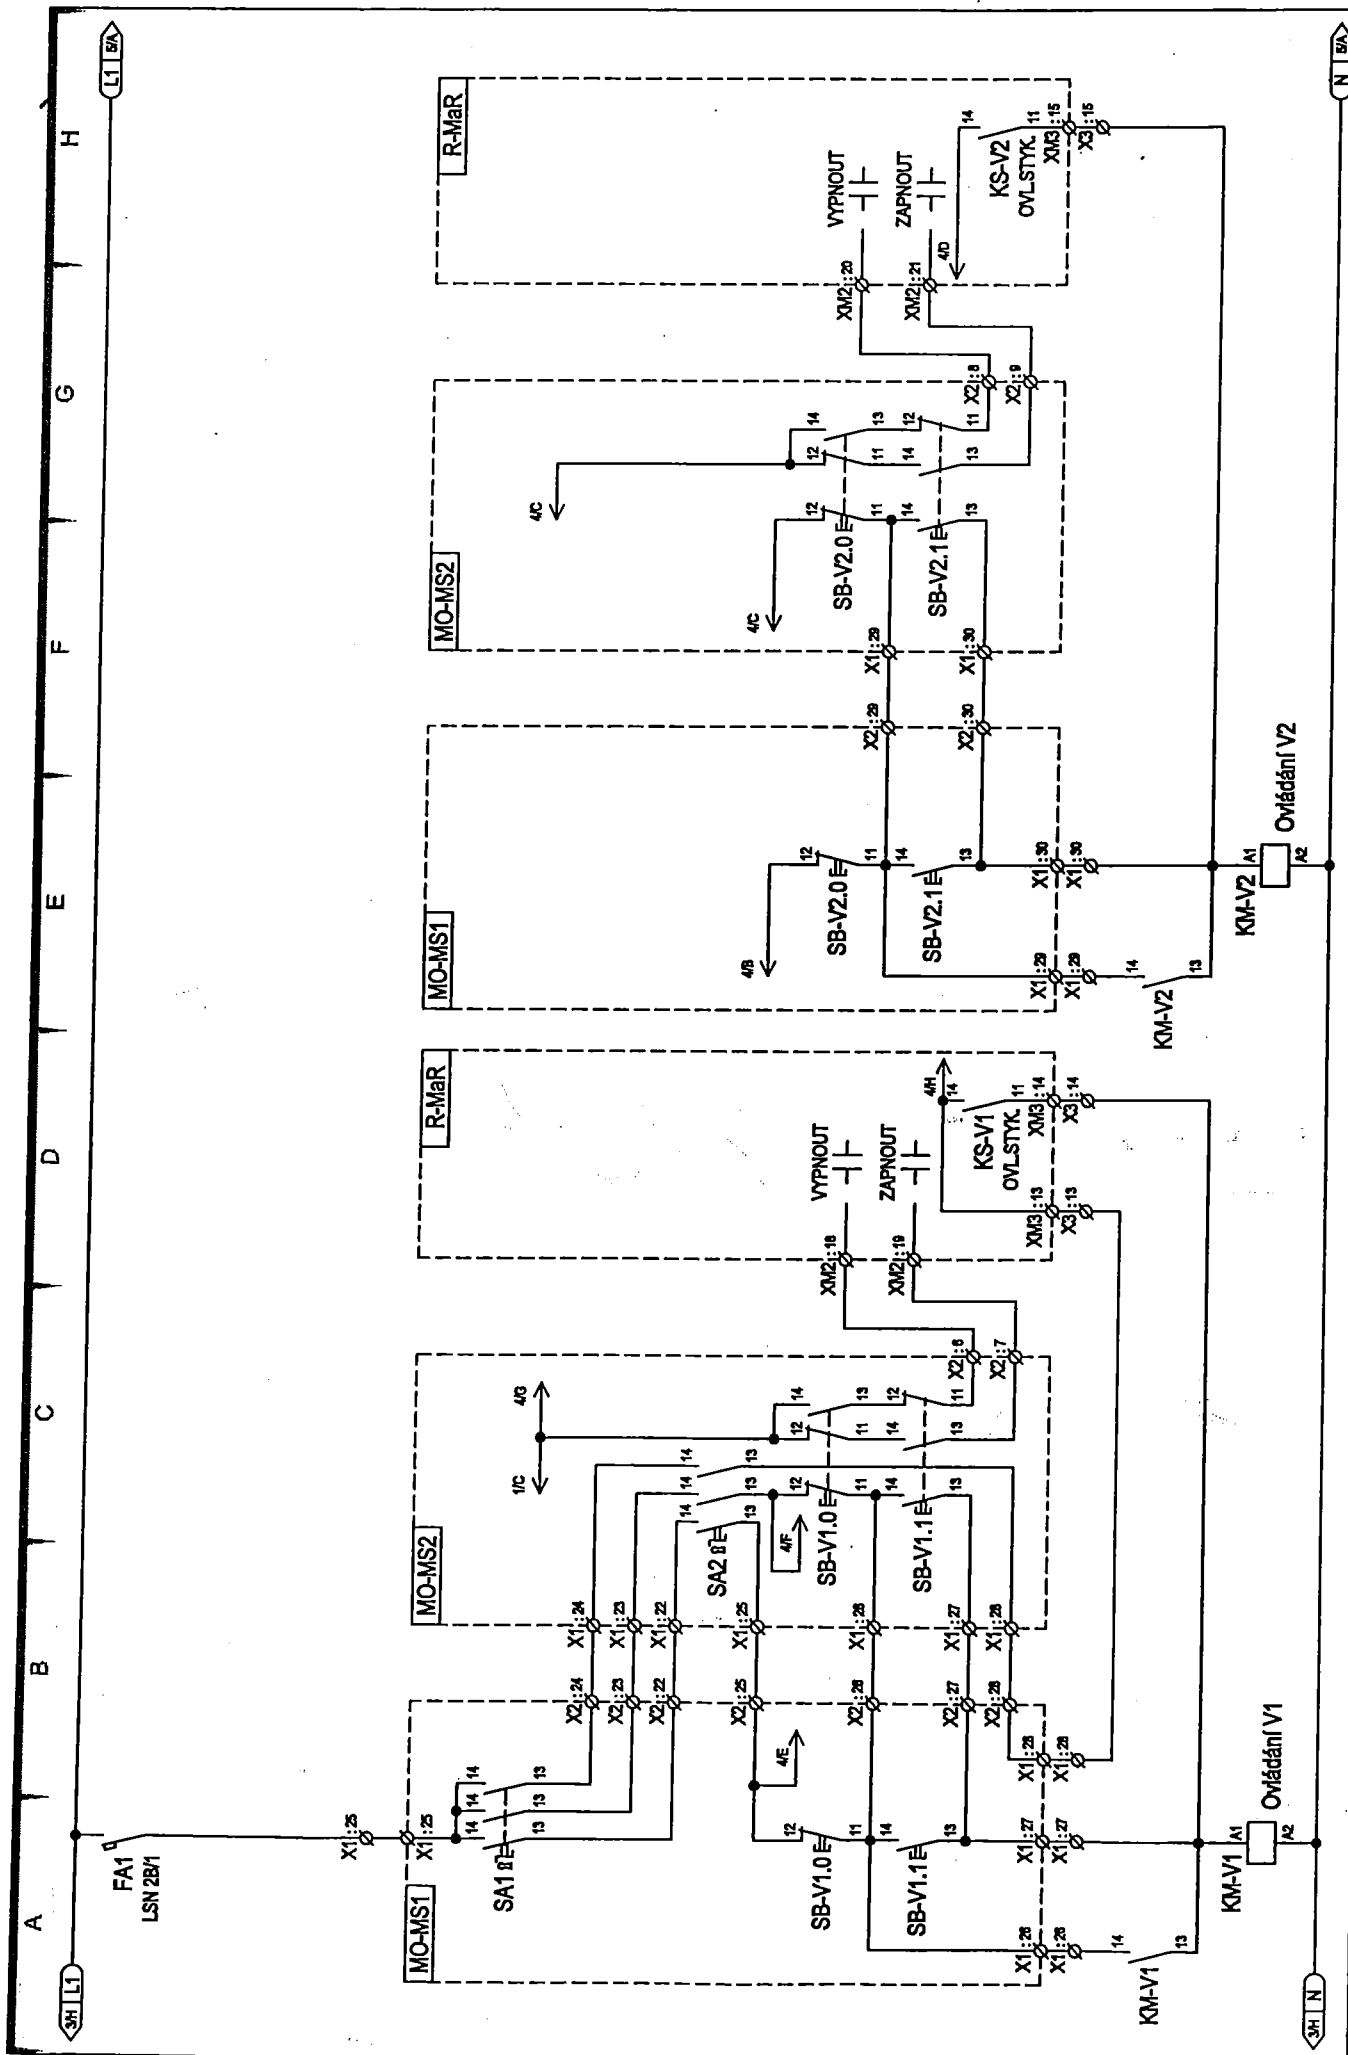

		Datum: 06/2000		Stručně: PROJECT	Autor:	Název:	Číslo výkresu:	List:
a) b) c)		Ing. Martin Kameník Ing. Martin Kameník Základní č.:		Povodí Labe - VD Pardubice Rekonstrukce elektroinstalace PK Pardubice		POMOČNÉ OBVODY OVLÁDÁNÍ RM5 Ovládání pohonů el.mag.šoupátek horních vrat		MK4E1036
Winktor 782, Hradec Králové		4/5		R-MaR		MO-MS1		MO-MS2

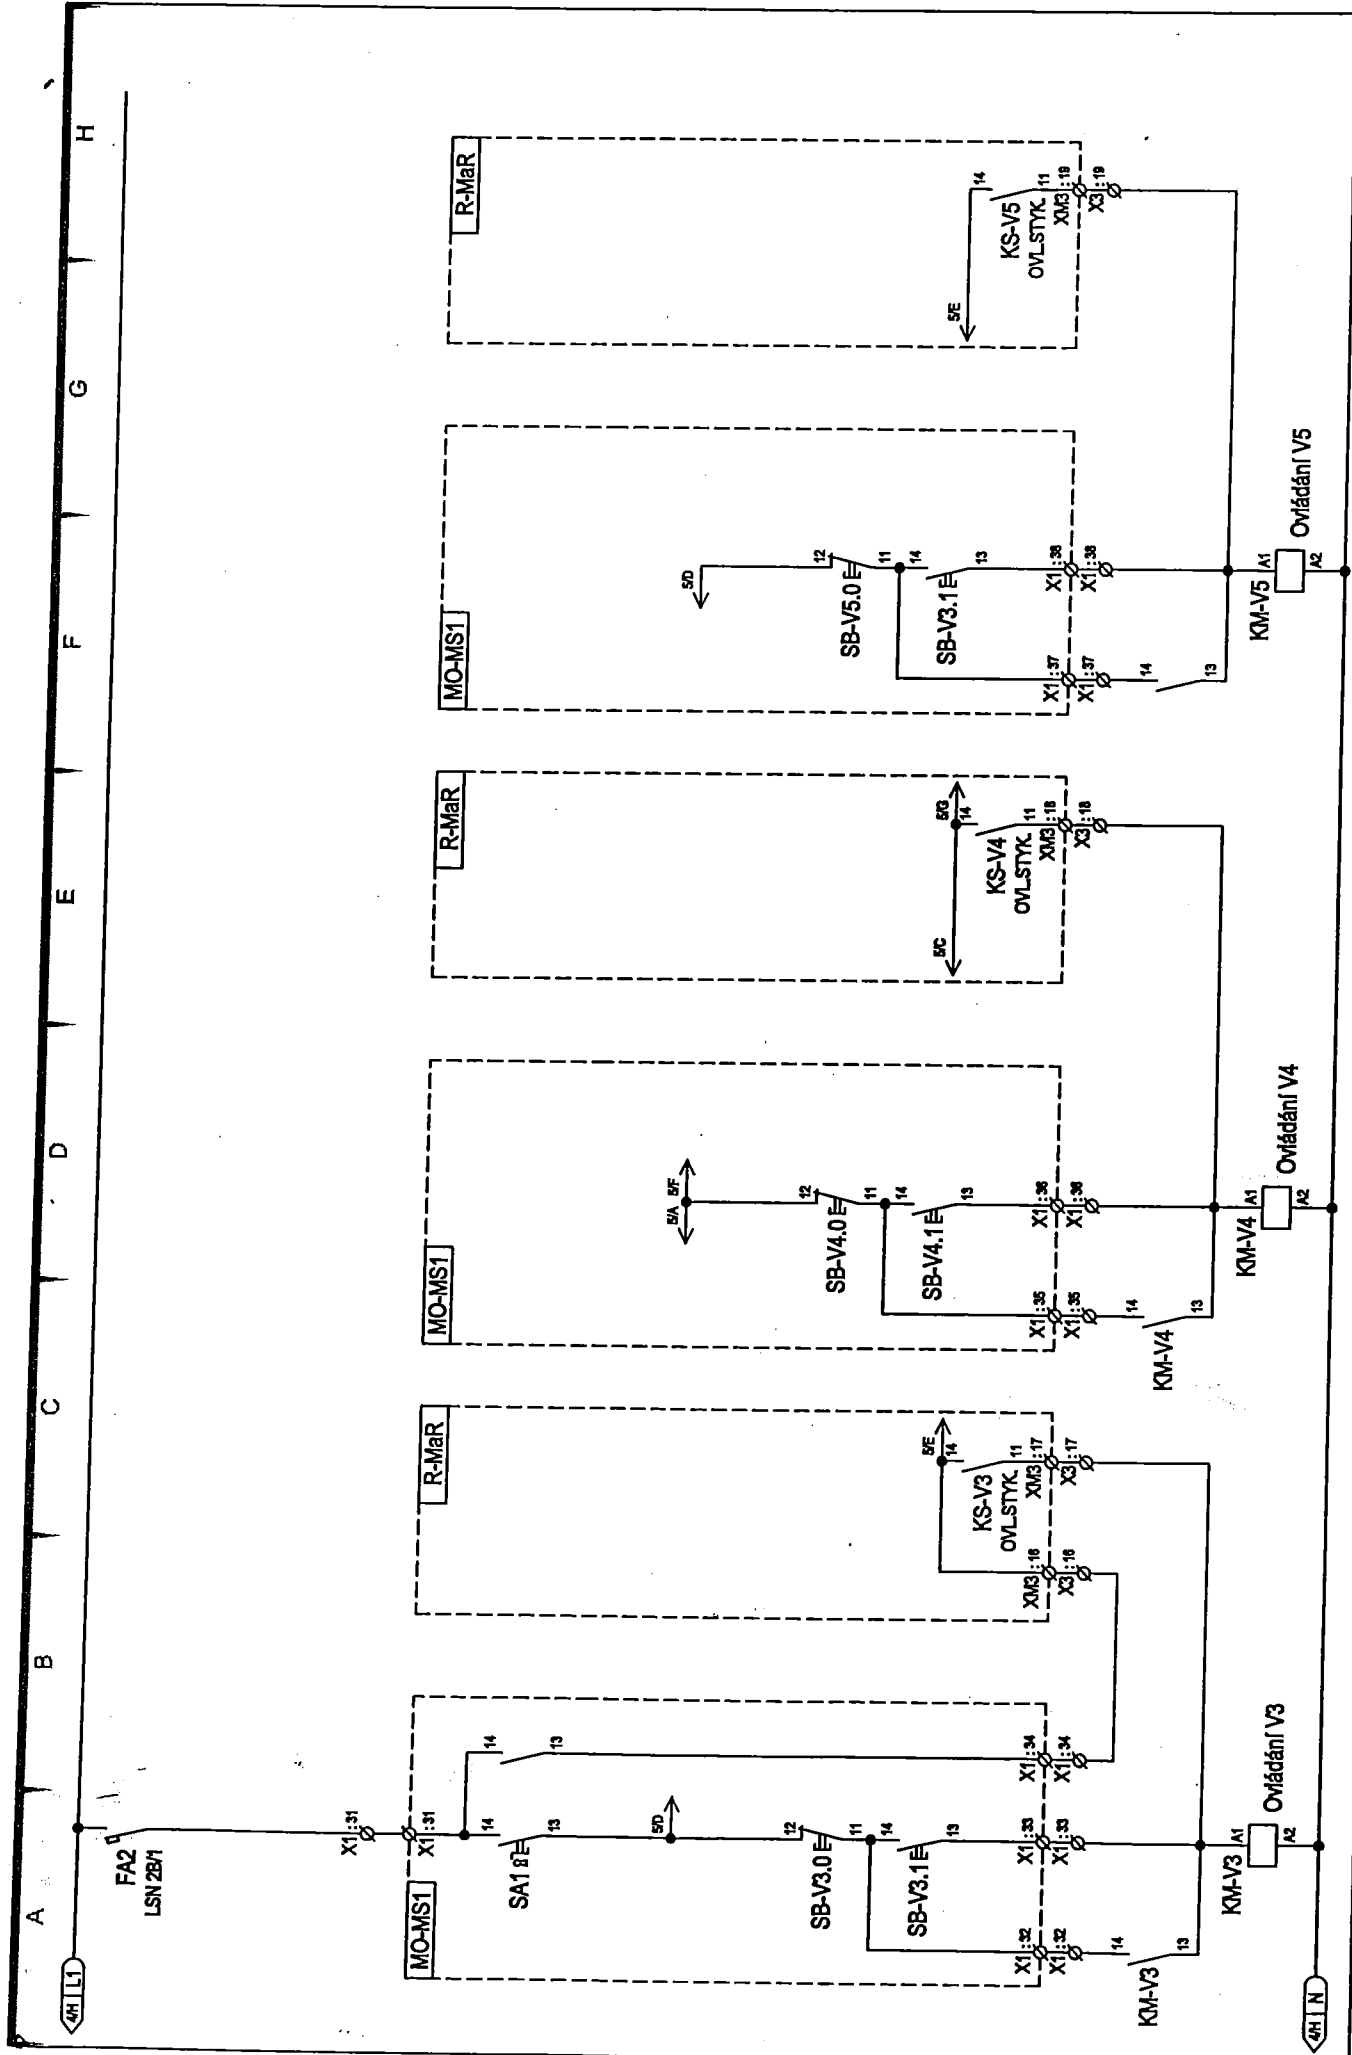

		Datum: 06/2010		Stručně:	Projekt:	Ing. Martin Kameník
a)		b)		c)		Ing. Martin Kameník
Wontowa 782, Hradec Králové		Zakázka č.:		Název:		Počet výkresů:
MAREX		POVOJÍ LABE - VD PARDUBICE		POMOCNÉ OBVODY OVLÁDÁNÍ RM5		5/5
Wontowa 782, Hradec Králové		Rekonstrukce elektroinstalace PK Pardubice		Ovládání pohonů elmag. šoupátek dolních vrat		MK4E1036