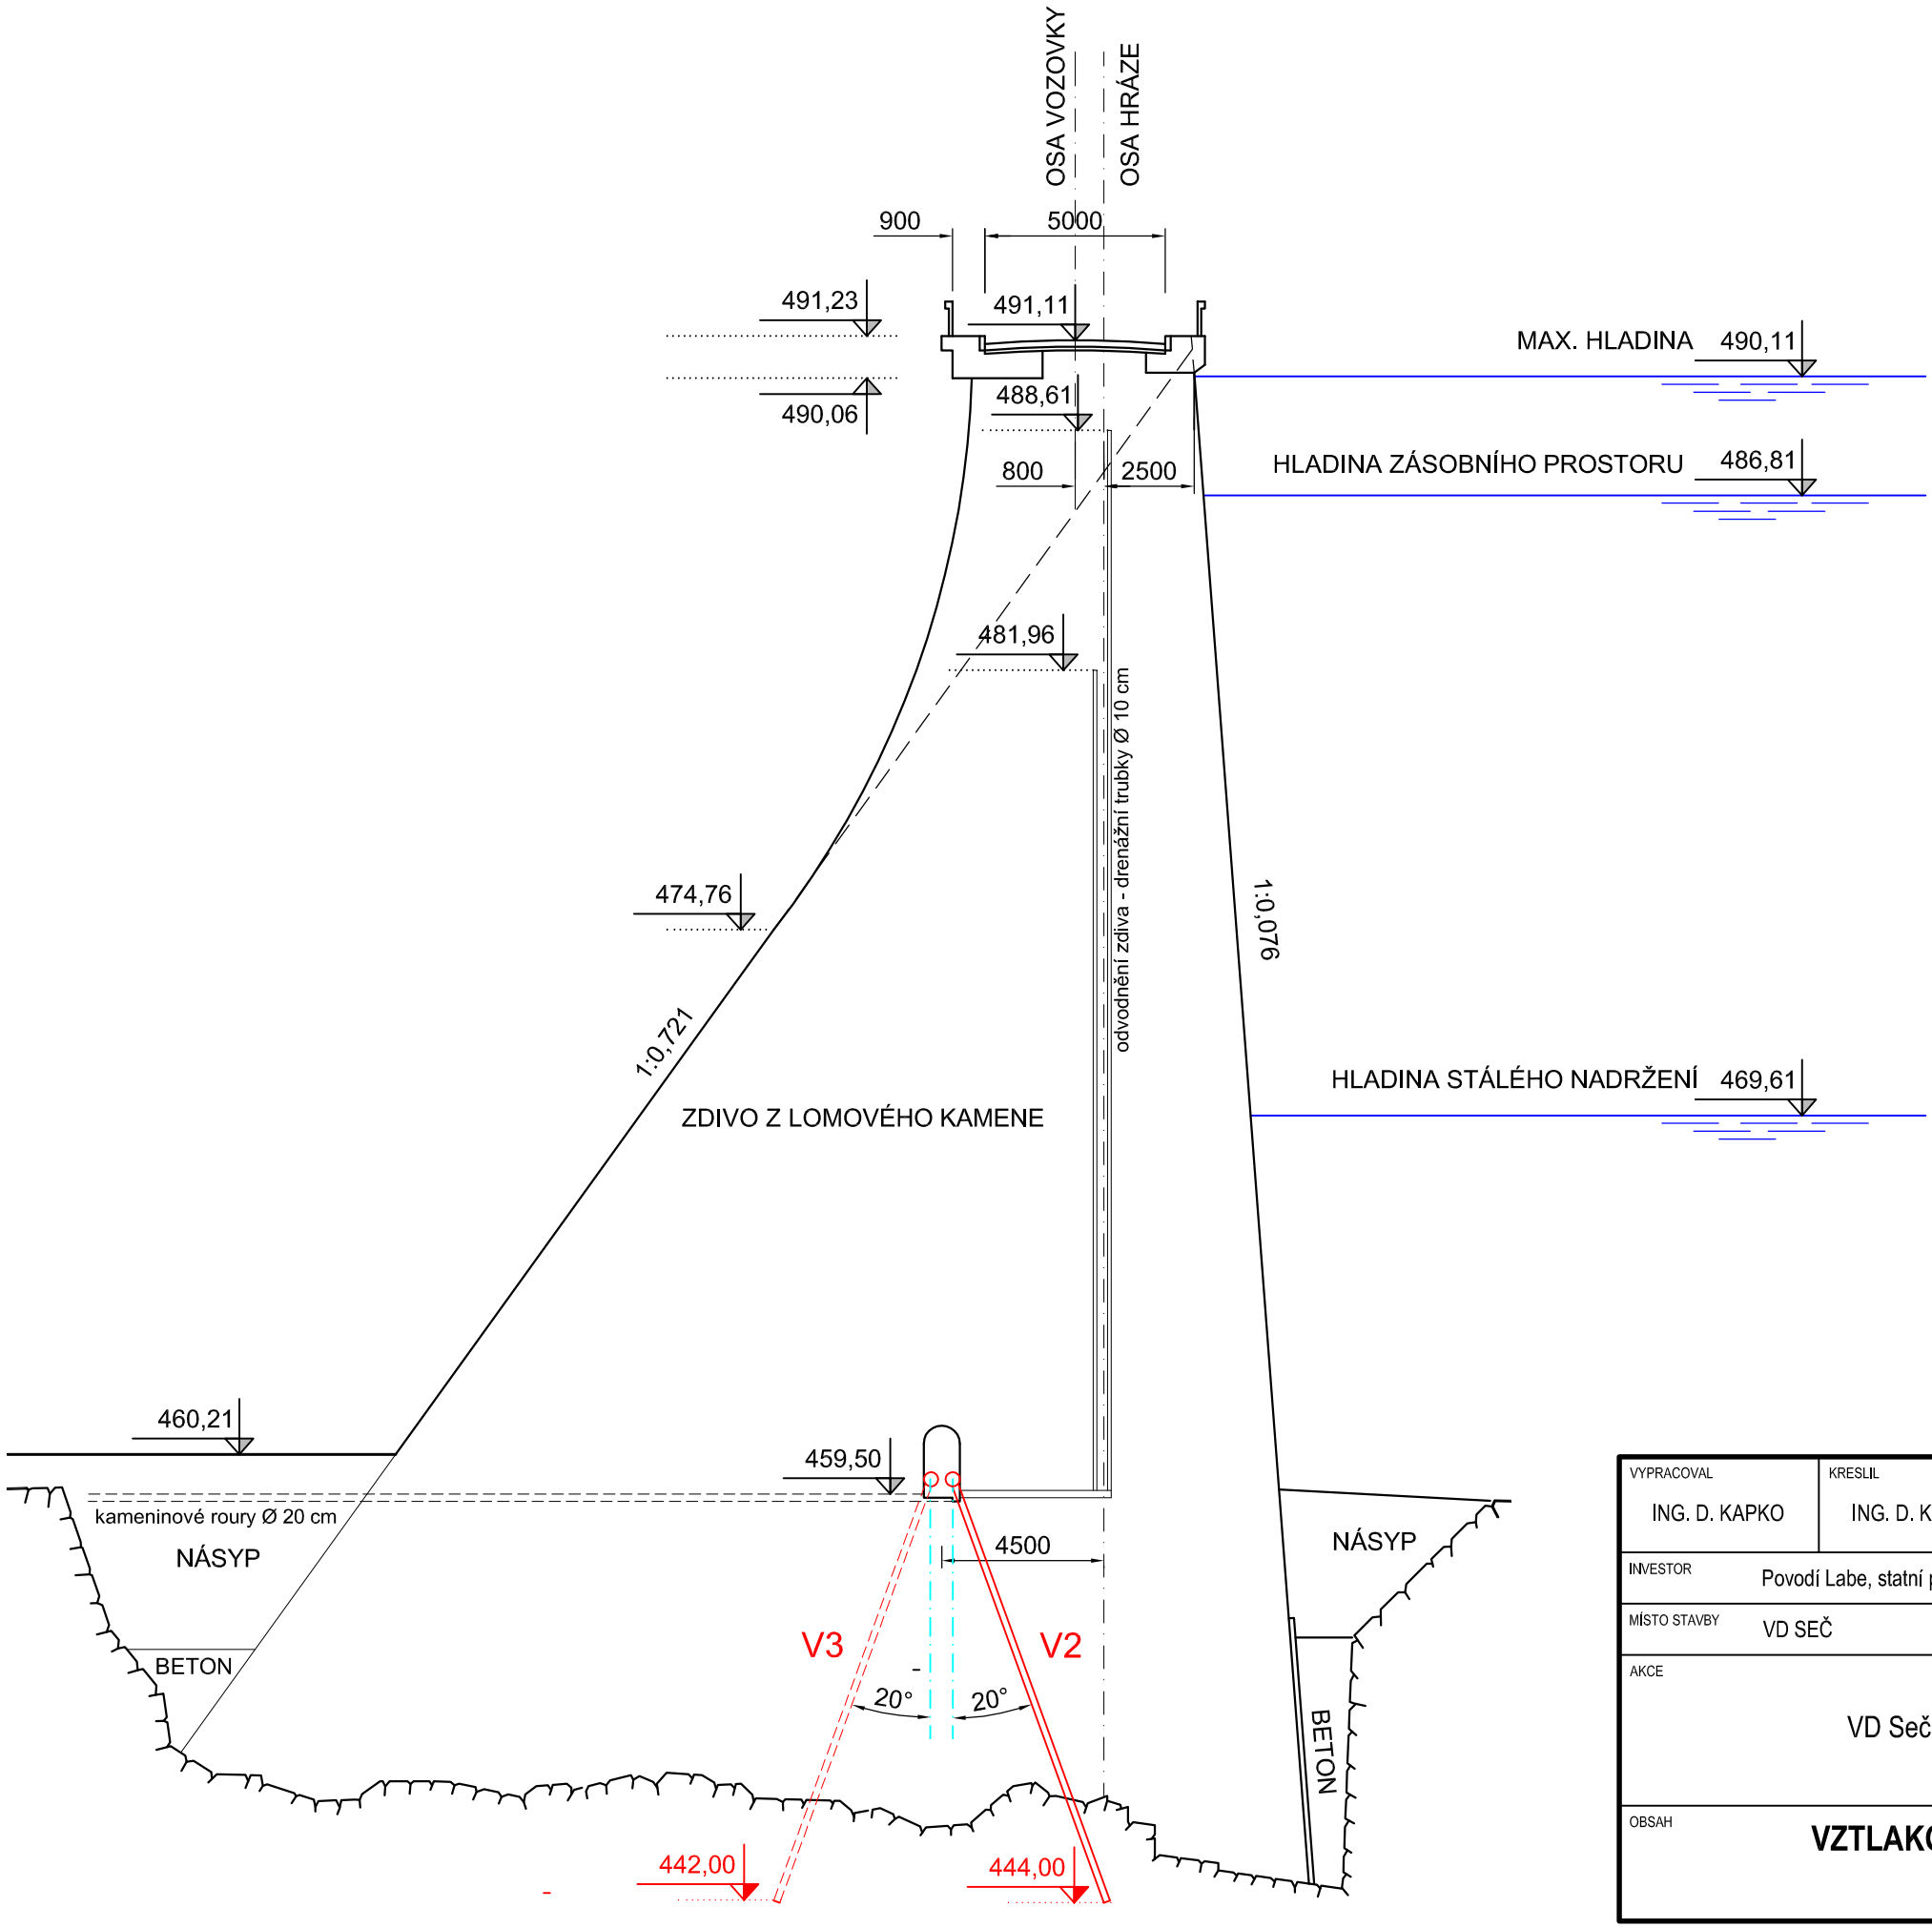

Předpokládané parametry vrtů

OZNAČENÍ VRTU	KÓTA ZHLAVÍ	KÓTA JÍMÁNÍ	KÓTA ZÁKL. SPÁRY	ODKLON VRTU	DÉLKA VRTU
	m n.m.	m n.m.	m n.m.	°	m
V2	459,50	444,00	446,00	-20	16,50
V3	459,50	442,00	444,00	20	19,00

LEGENDA:

- nové vztlakoměrné vrty

- stávající vztlakoměrné vrty

VYPRACOVAL	KRESLIL	ZODP. PROJEKTANT	KONTROLOVAL
ING. D. KAPKO	ING. D. KAPKO	ING. T. KLEMŠA	ING. D. RICHTR

INVESTOR: Povodí Labe, statní podnik, Víta Nejedlého 951, 500 03 Hradec Králové

MÍSTO STAVBY: VD SEČ

VODNÍ DÍLA - TBD
VODNÍ DÍLA - TBD a.s.
Hybernská 40, 110 00 Praha 1
Tel.: 221408111*
Fax: 224212803
www.vdtbd.cz

AKCE: VD Seč, doplnění zařízení TBD

PROJEKT Č.: P 2236 / 15

ARCHIVNÍ Č.: 2015 / 202

DATUM: 10 / 2015

STUPEŇ: DSP a DPS

FORMÁT:

OBSAH: **VZTLAKOMĚRNÝ VRT V2 a V3 PŘÍČNÝ ŘEZ**

MĚŘÍTKO: 1 : 200

ČÍSLO PŘÍLOHY: **SO 01 D. 2. 3**