



ŘEZ CHODBOU
M 1:20

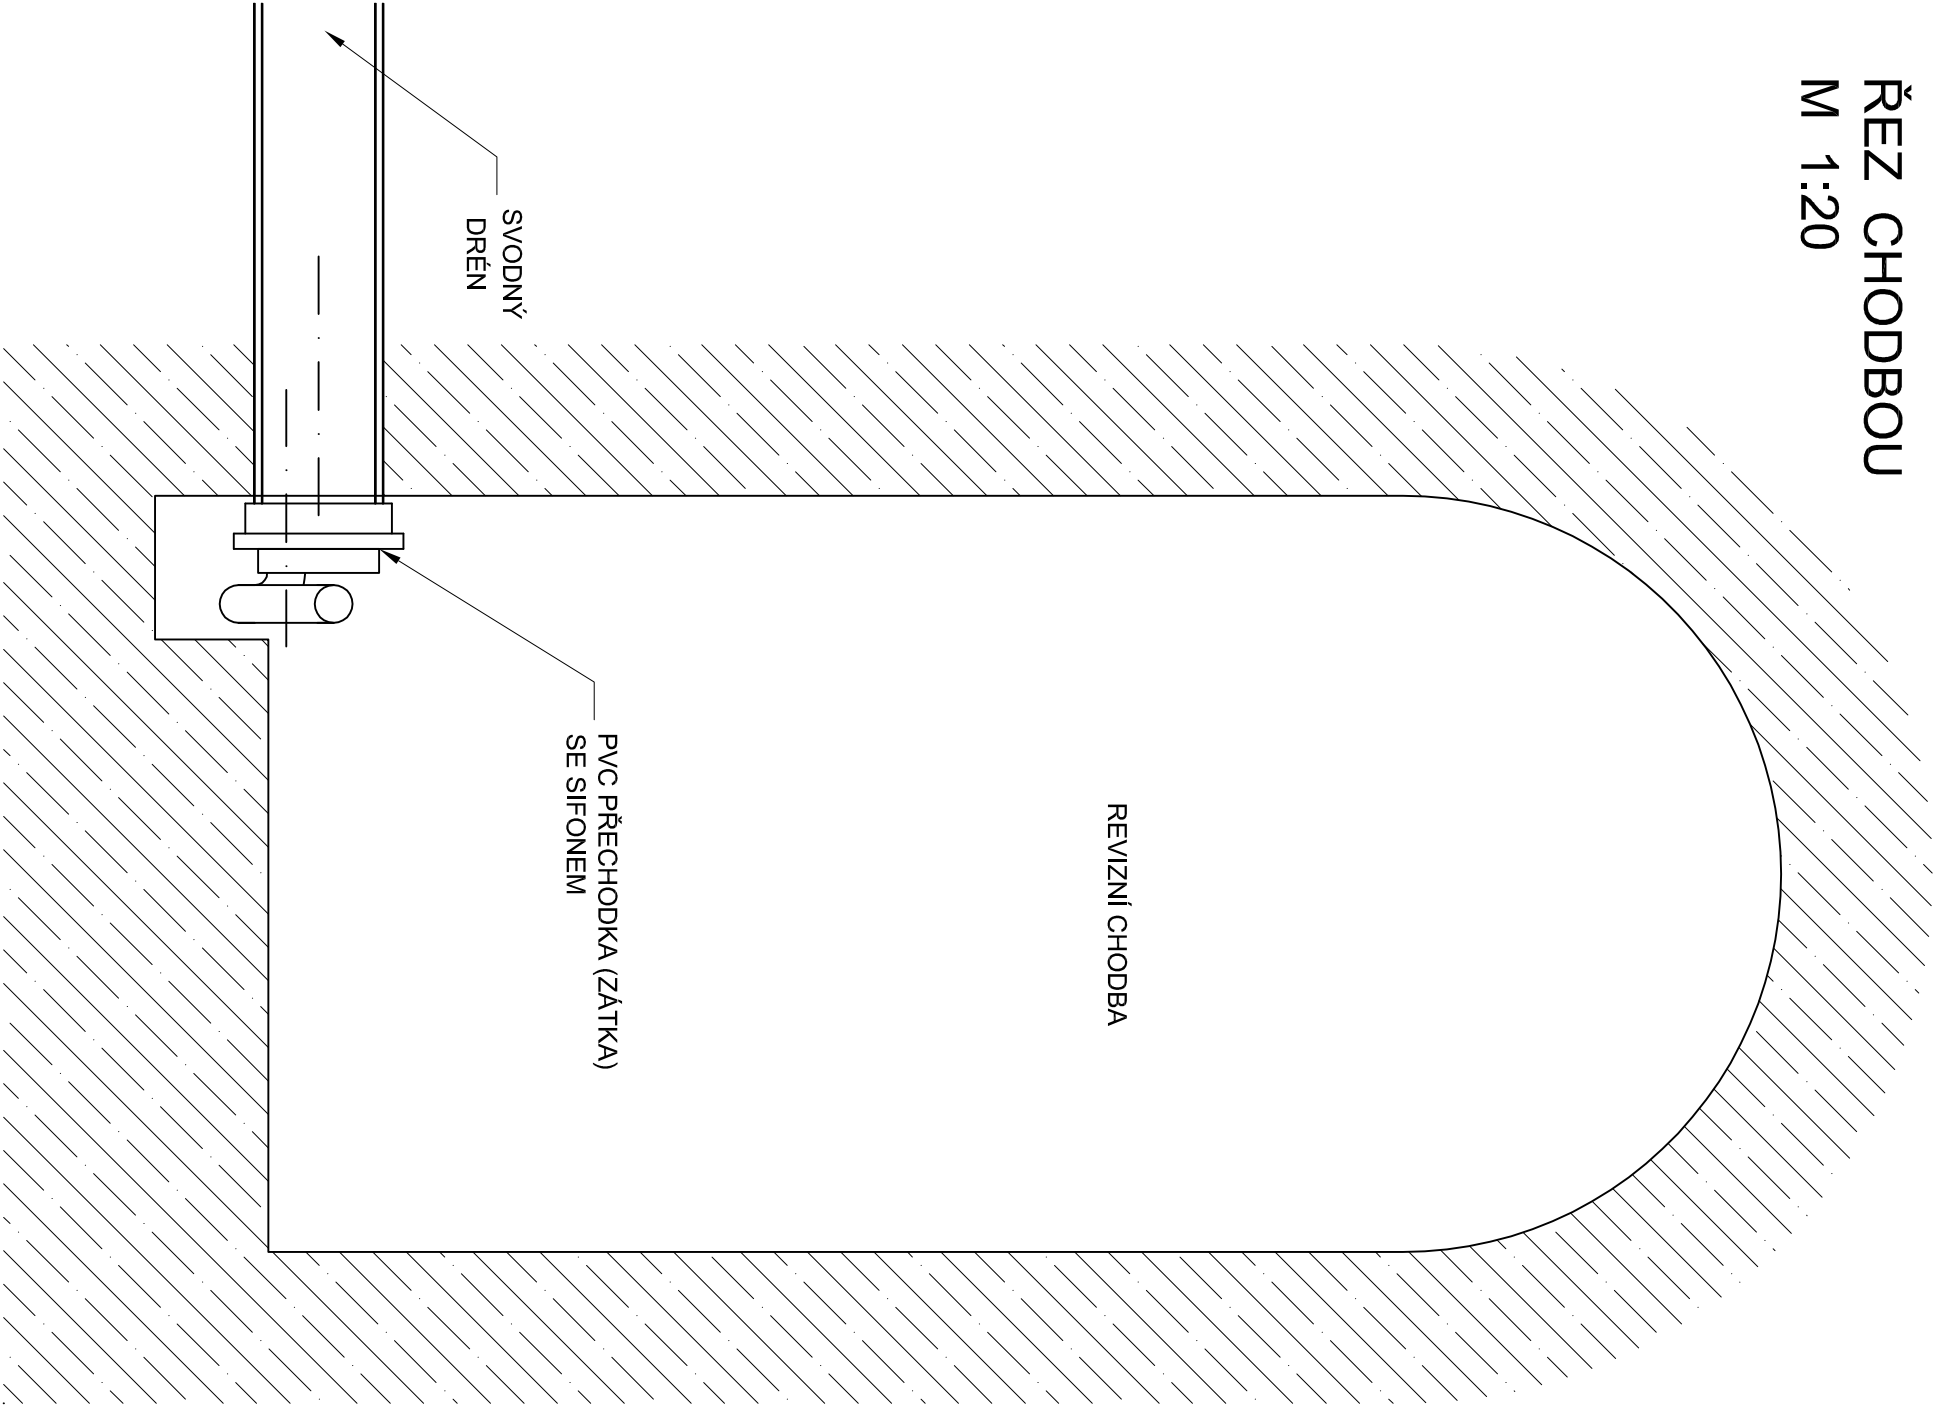


DETAIL SIFONU A ZÁTKY DRENÁŽE
M 1:4

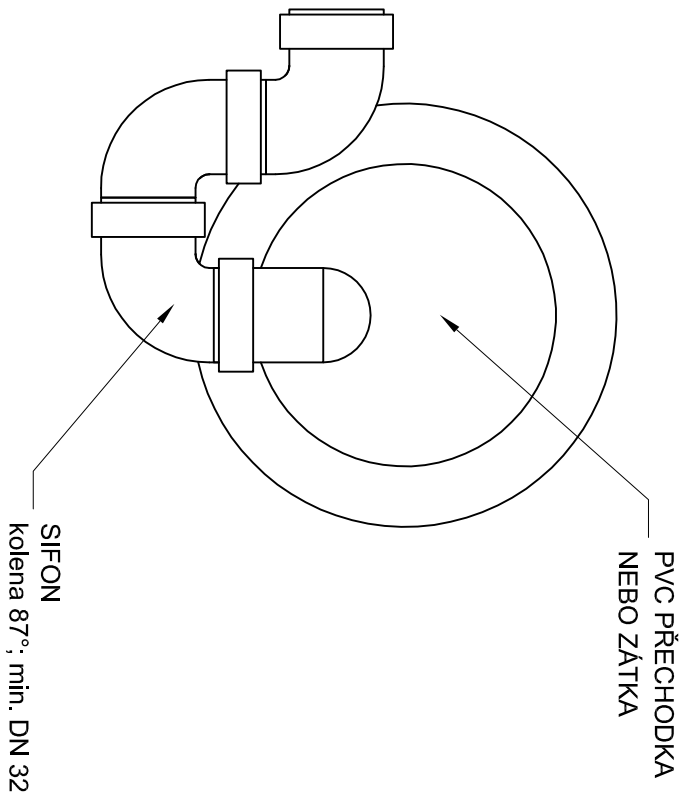

Technická specifikace:

1. Svodné návodní drény ústí do revizní chodby.
2. Ústí drénu bude uzavřeno zátkou nebo přechodkou se sifonem.
3. Materiál PVC. Sifon složen z kolen 87°; min. DN 32

VYPRACOVAL		KRESLIL	ZODP. PROJEKTANT		KONTROLOVAL	<div>VODNÍ DÍLA - TBD VODNÍ DÍLA - TBD a.s. Hybemská 40, 110 00 Praha 1 Tel.: 221408111* Fax: 224212803 www.vdtbd.cz</div>	
ING. D. KAPKO		ING. D. KAPKO	ING. T. KLEWŠA	ING. D. RICHTR			
INVESTOR		Povodí Labe, státní podnik, Víta Nejedlého 951, 500 03 Hradec Králové					
MÍSTO STAVBY		VD SEČ					
AKCE		VD Seč, doplnění zařízení TBD					
OBSAH						MĚŘITKO	ČÍSLO PŘÍLOHY
OSTATNÍ ZAŘÍZENÍ TBD DRENÁŽNÍM POTRUBÍ - SIFON, SCHÉMA						1 : 20	SO 04 D. 2. 3