


SITUAČNÍ VÝKRES - ZÁJMOVÉ ÚZEMÍ

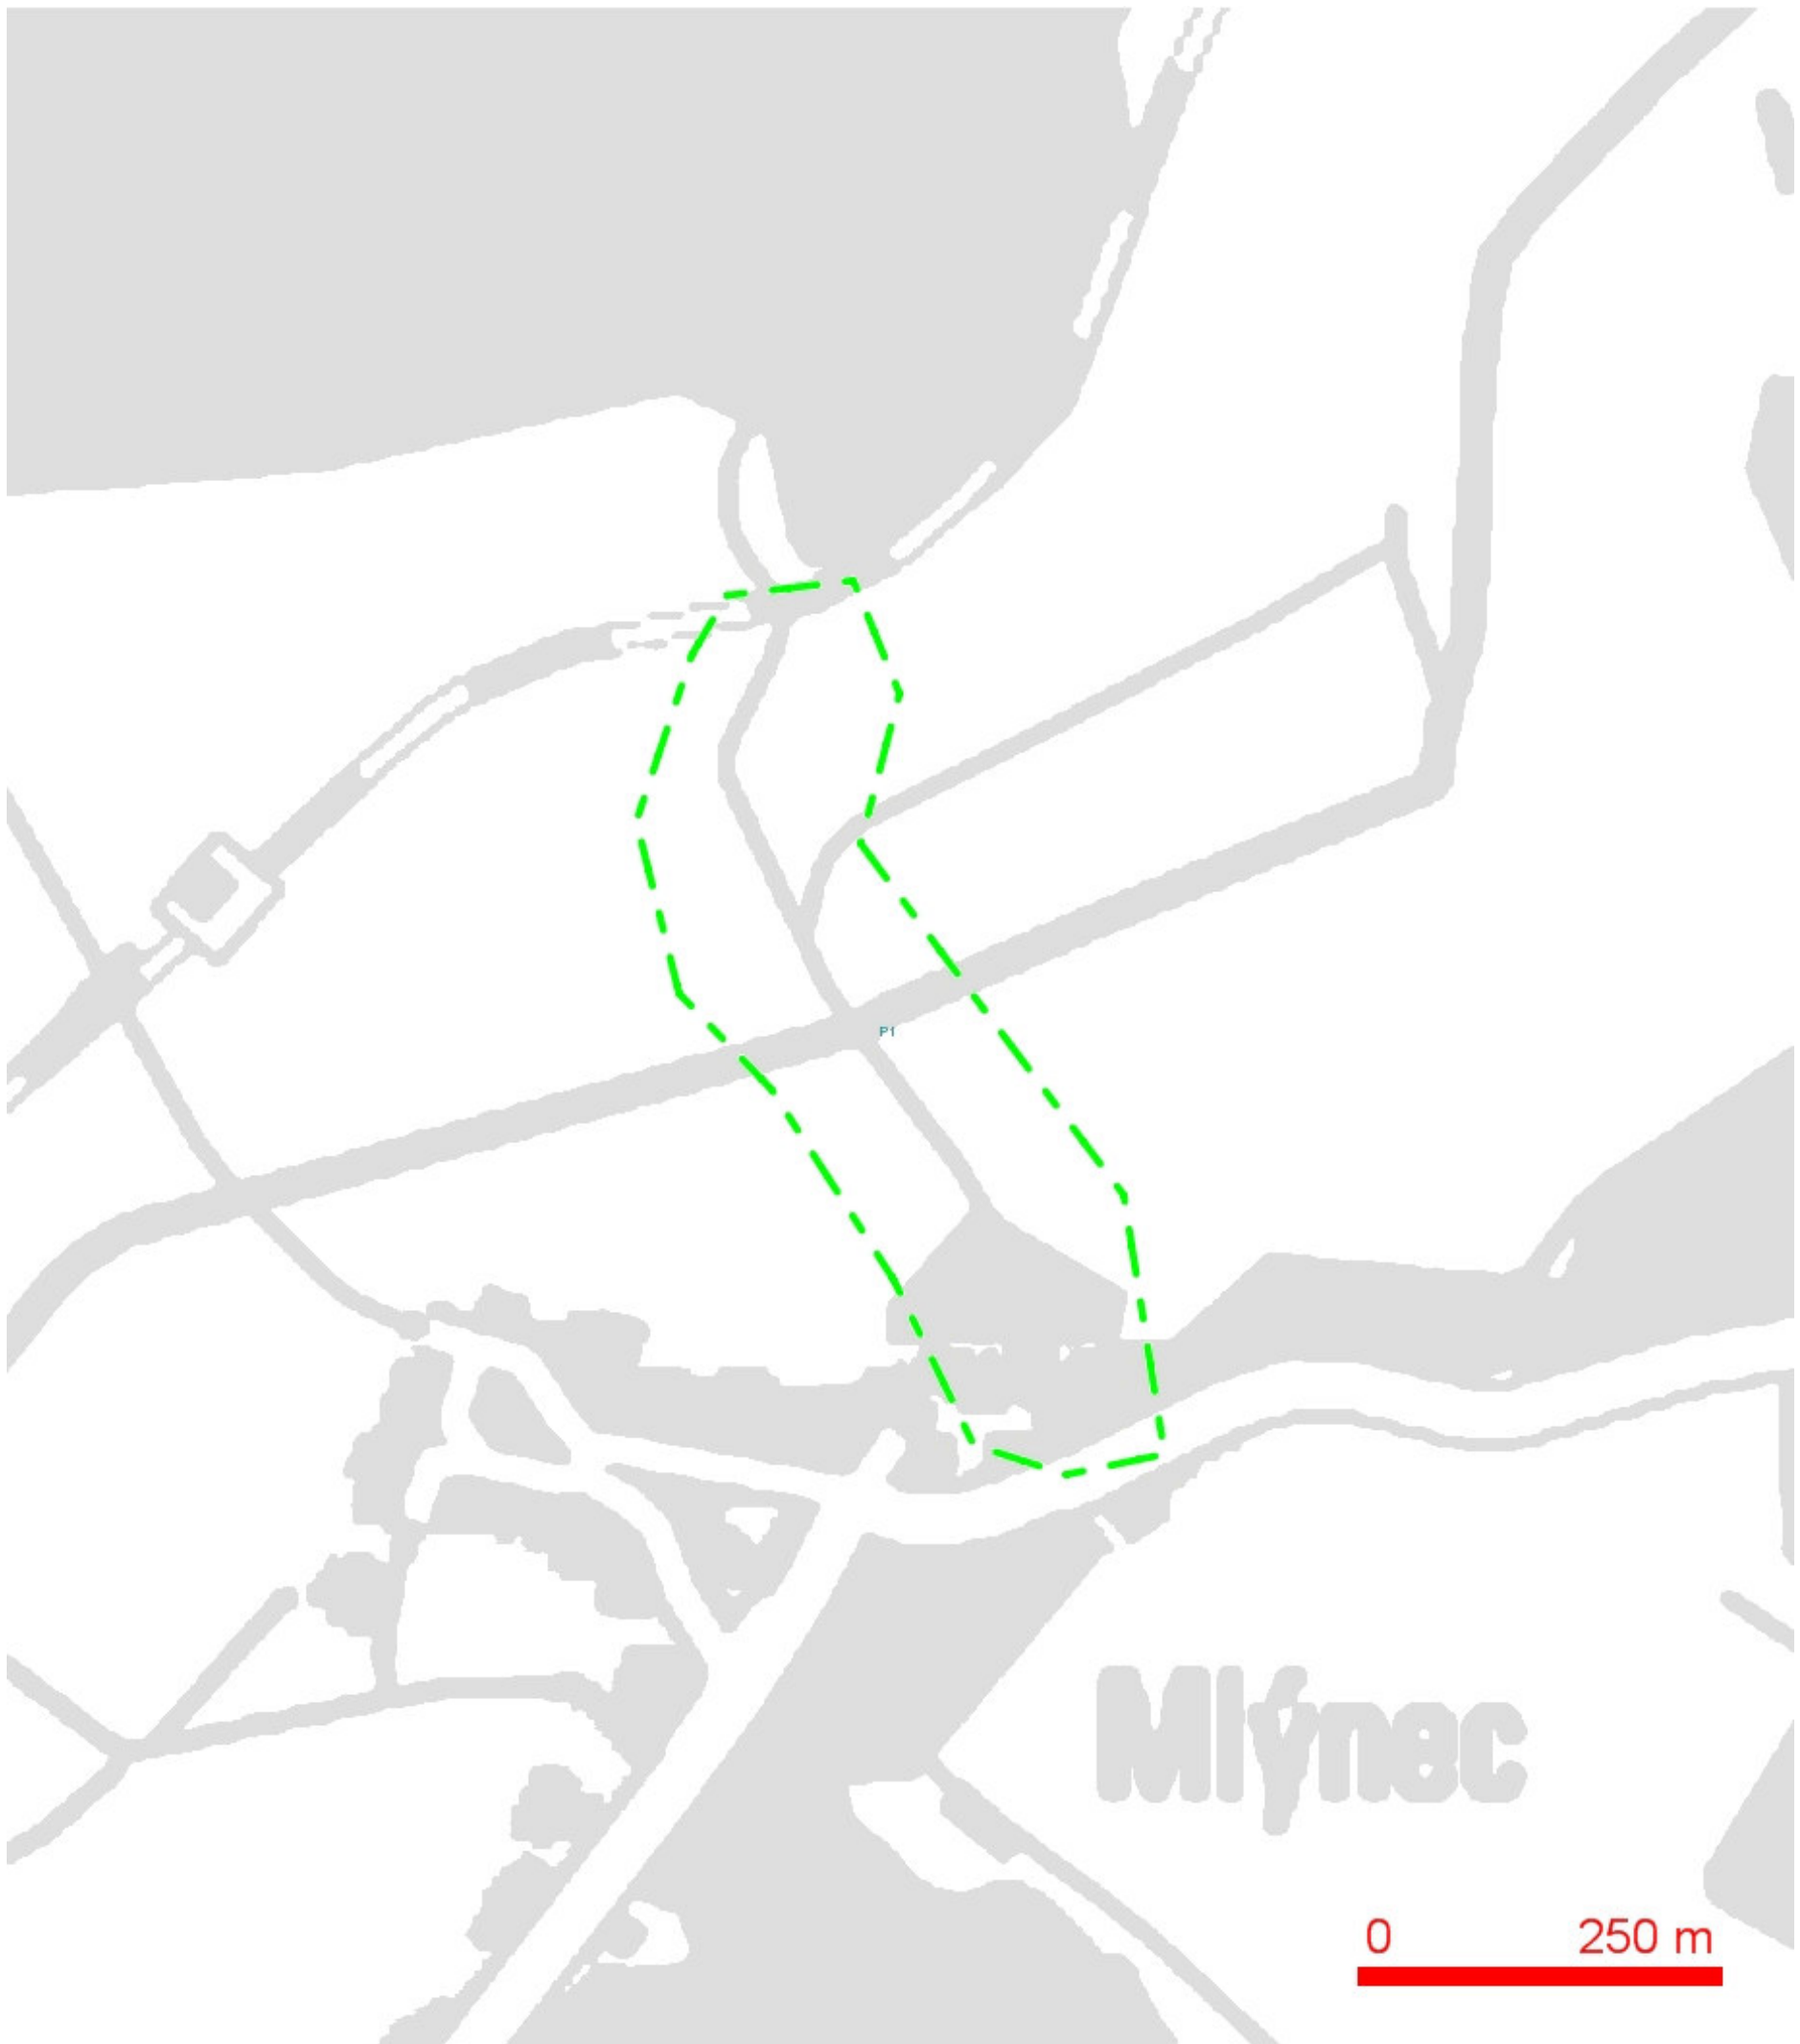

LEGENDA:


— ..hranice zájmového území k vyjádření

Telefónica Czech Republic, a.s.
Za Brumlovkou 266/2
140 22 Praha 4
DIČ: CZ 60193336

188

[Signature]

SITUAČNÍ VÝKRES - POLYGON 1

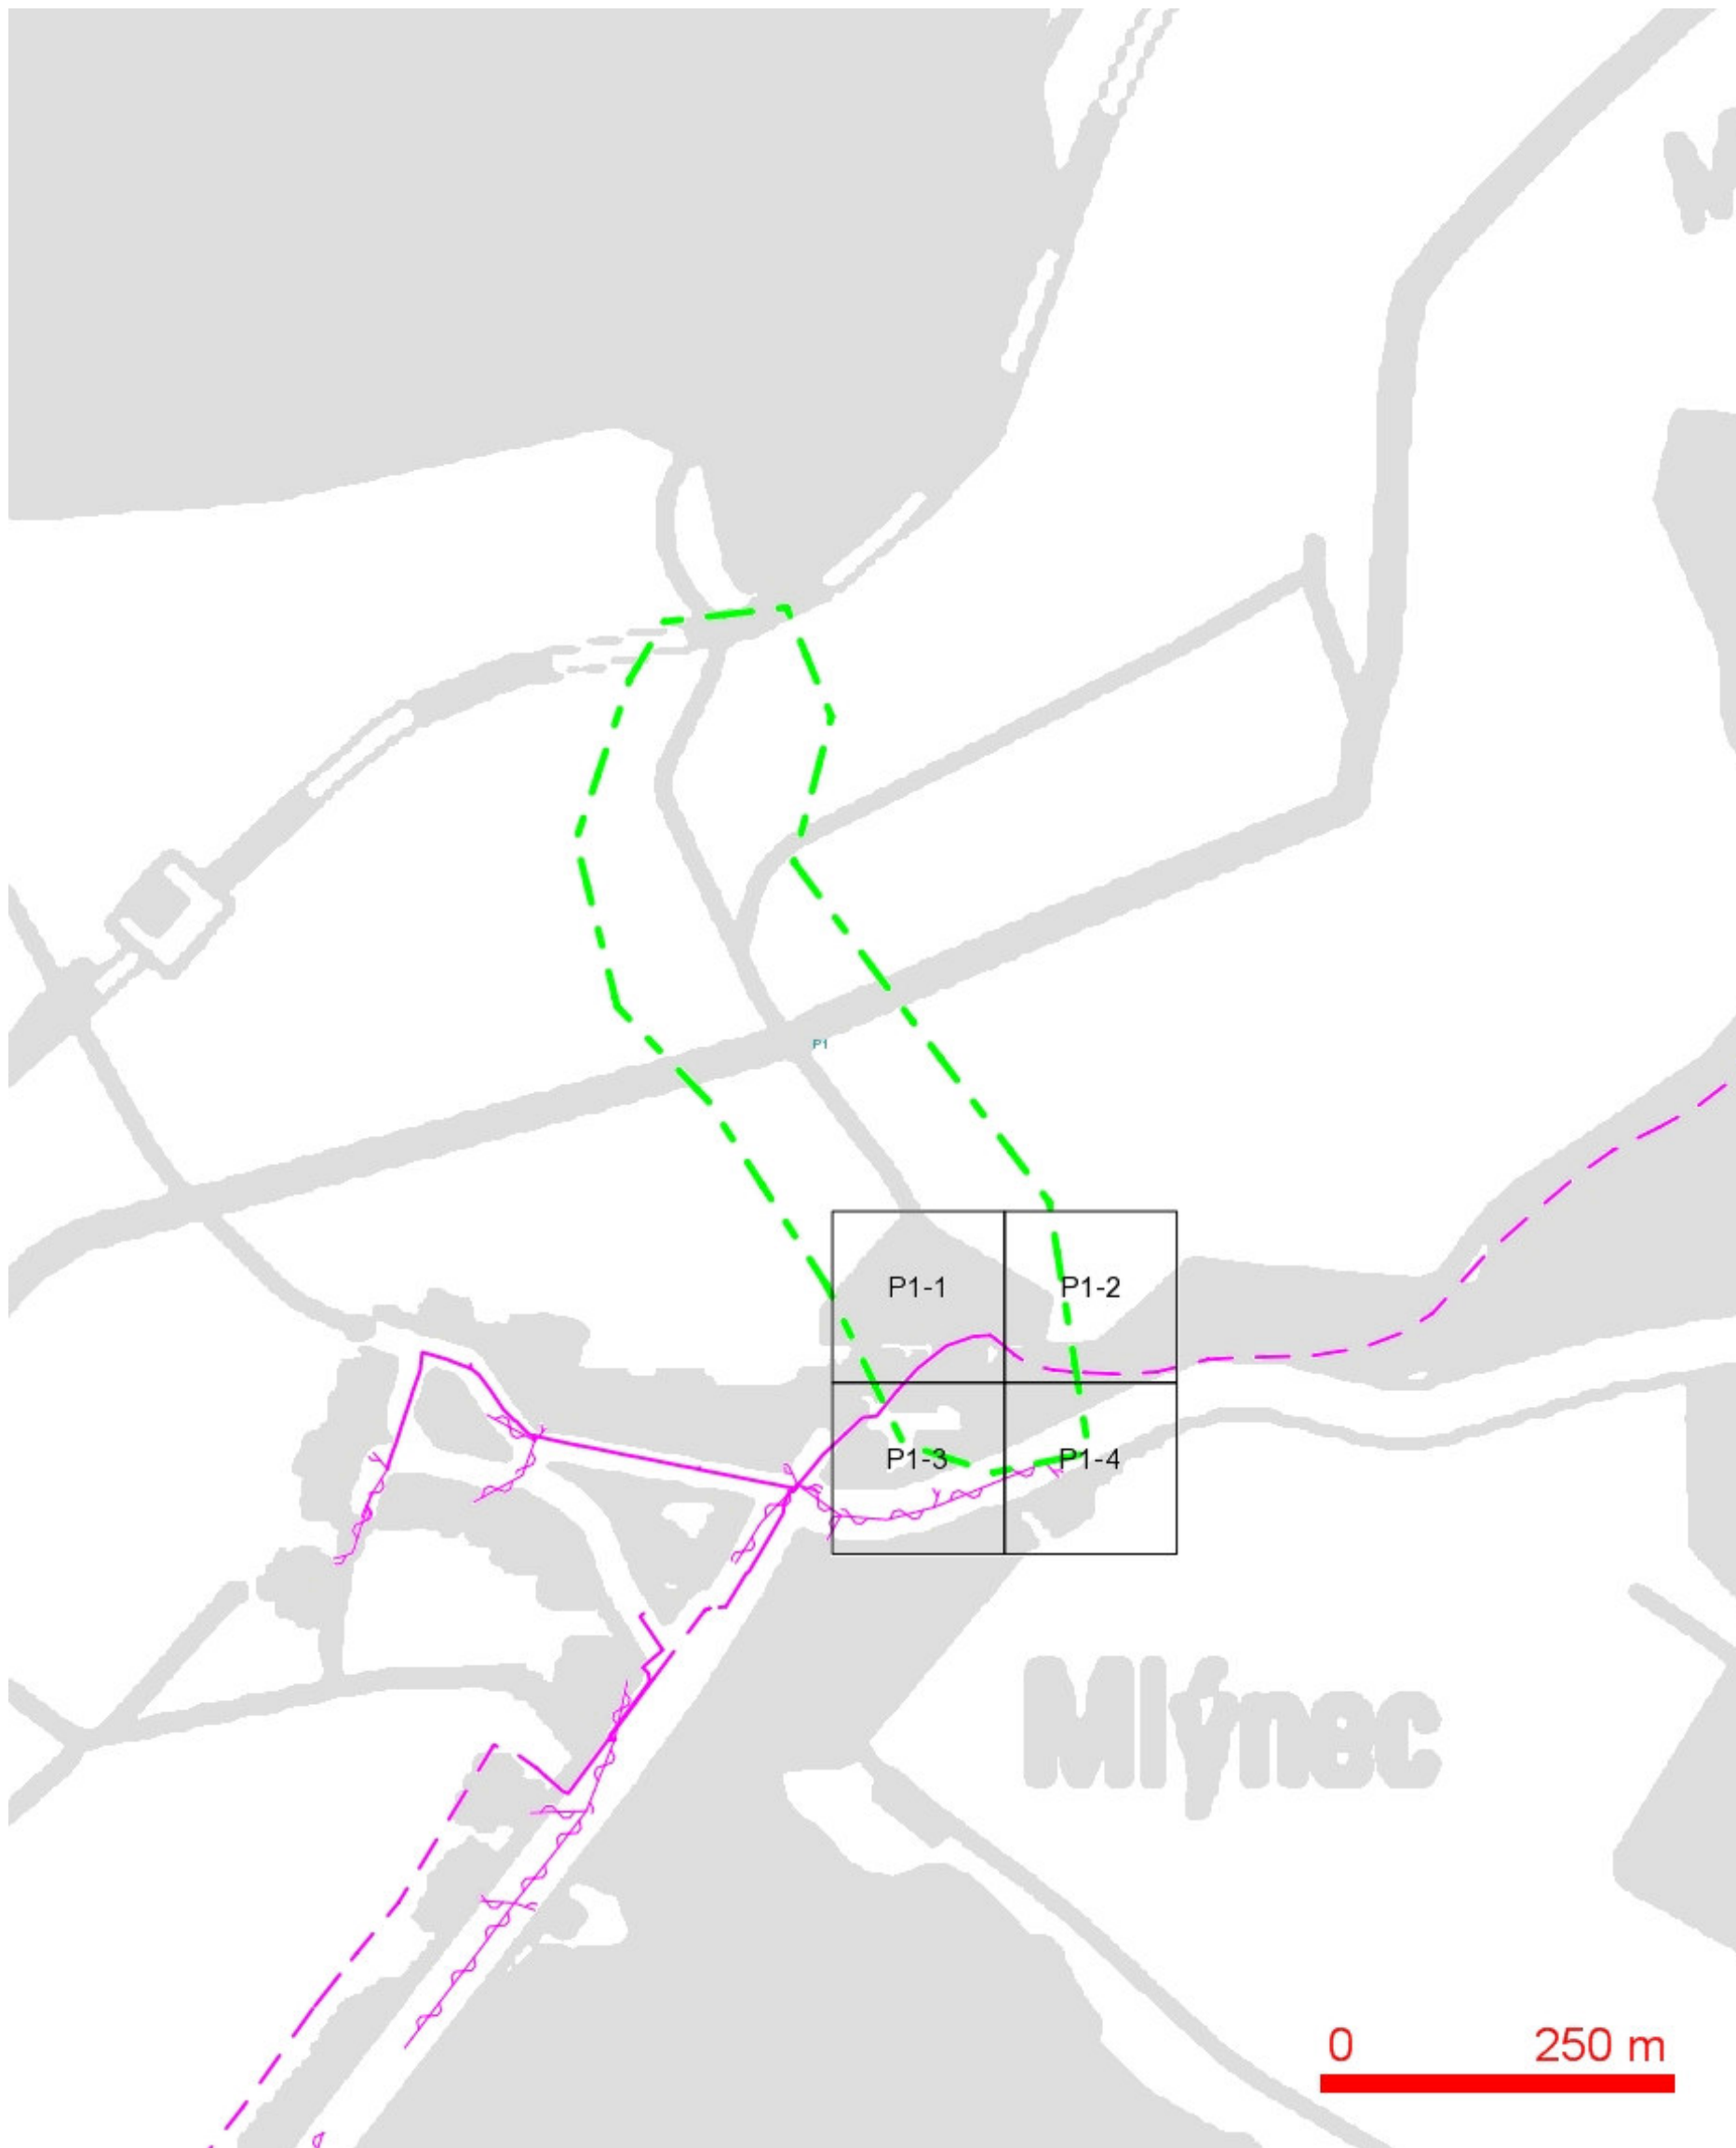

LEGENDA:

- | | | | |
|--|--|--|--|
| | ..hranice zájmového území k vyjádření | | ..nezaměřený průběh optického kabelu, HDPE trubky nebo souběh optického a metalického kabelu |
| | ..nn přípojka, území s nn přípojkou O2 | | |
| | ..zaměřený průběh metalického kabelu | | |
| | ..zaměřený průběh optického kabelu, HDPE trubky nebo souběh optického a metalického kabelu | | ..radiové síť, ochranné pásmo radiové sítě |
| | ..nezaměřený průběh metalického kabelu | | ..nadzemní síť |
| | ..nadzemní síť cizí | | == = ..kolektor, kabelovod |
| | | | ..neprovozované síť |
| | | | ..podzemní síť cizí |


SITUAČNÍ VÝKRES - POLYGON 1, list kladu P1-1



LEGENDA:


- | | |
|--|--|
| --- ..hranice zájmového území k vyjádření | --- ..nezaměřený průběh optického kabelu, HDPE trubky nebo souběh optického a metalického kabelu |
| --- ..nn přípojka, území s nn přípojkou O2 | RR--> ..radiové sítě, ochranné pásmo radiové sítě |
| --- ..zaměřený průběh metalického kabelu | --- ..nadzemní sítě |
| --- ..zaměřený průběh optického kabelu, HDPE trubky nebo souběh optického a metalického kabelu | --- ..neprovozované sítě |
| --- ..nezaměřený průběh metalického kabelu | --- ..podzemní sítě cizí |
| --- ..nadzemní sítě cizí | --- ..kolektor, kabelovod |

SITUAČNÍ VÝKRES - POLYGON 1, list kladu P1-2

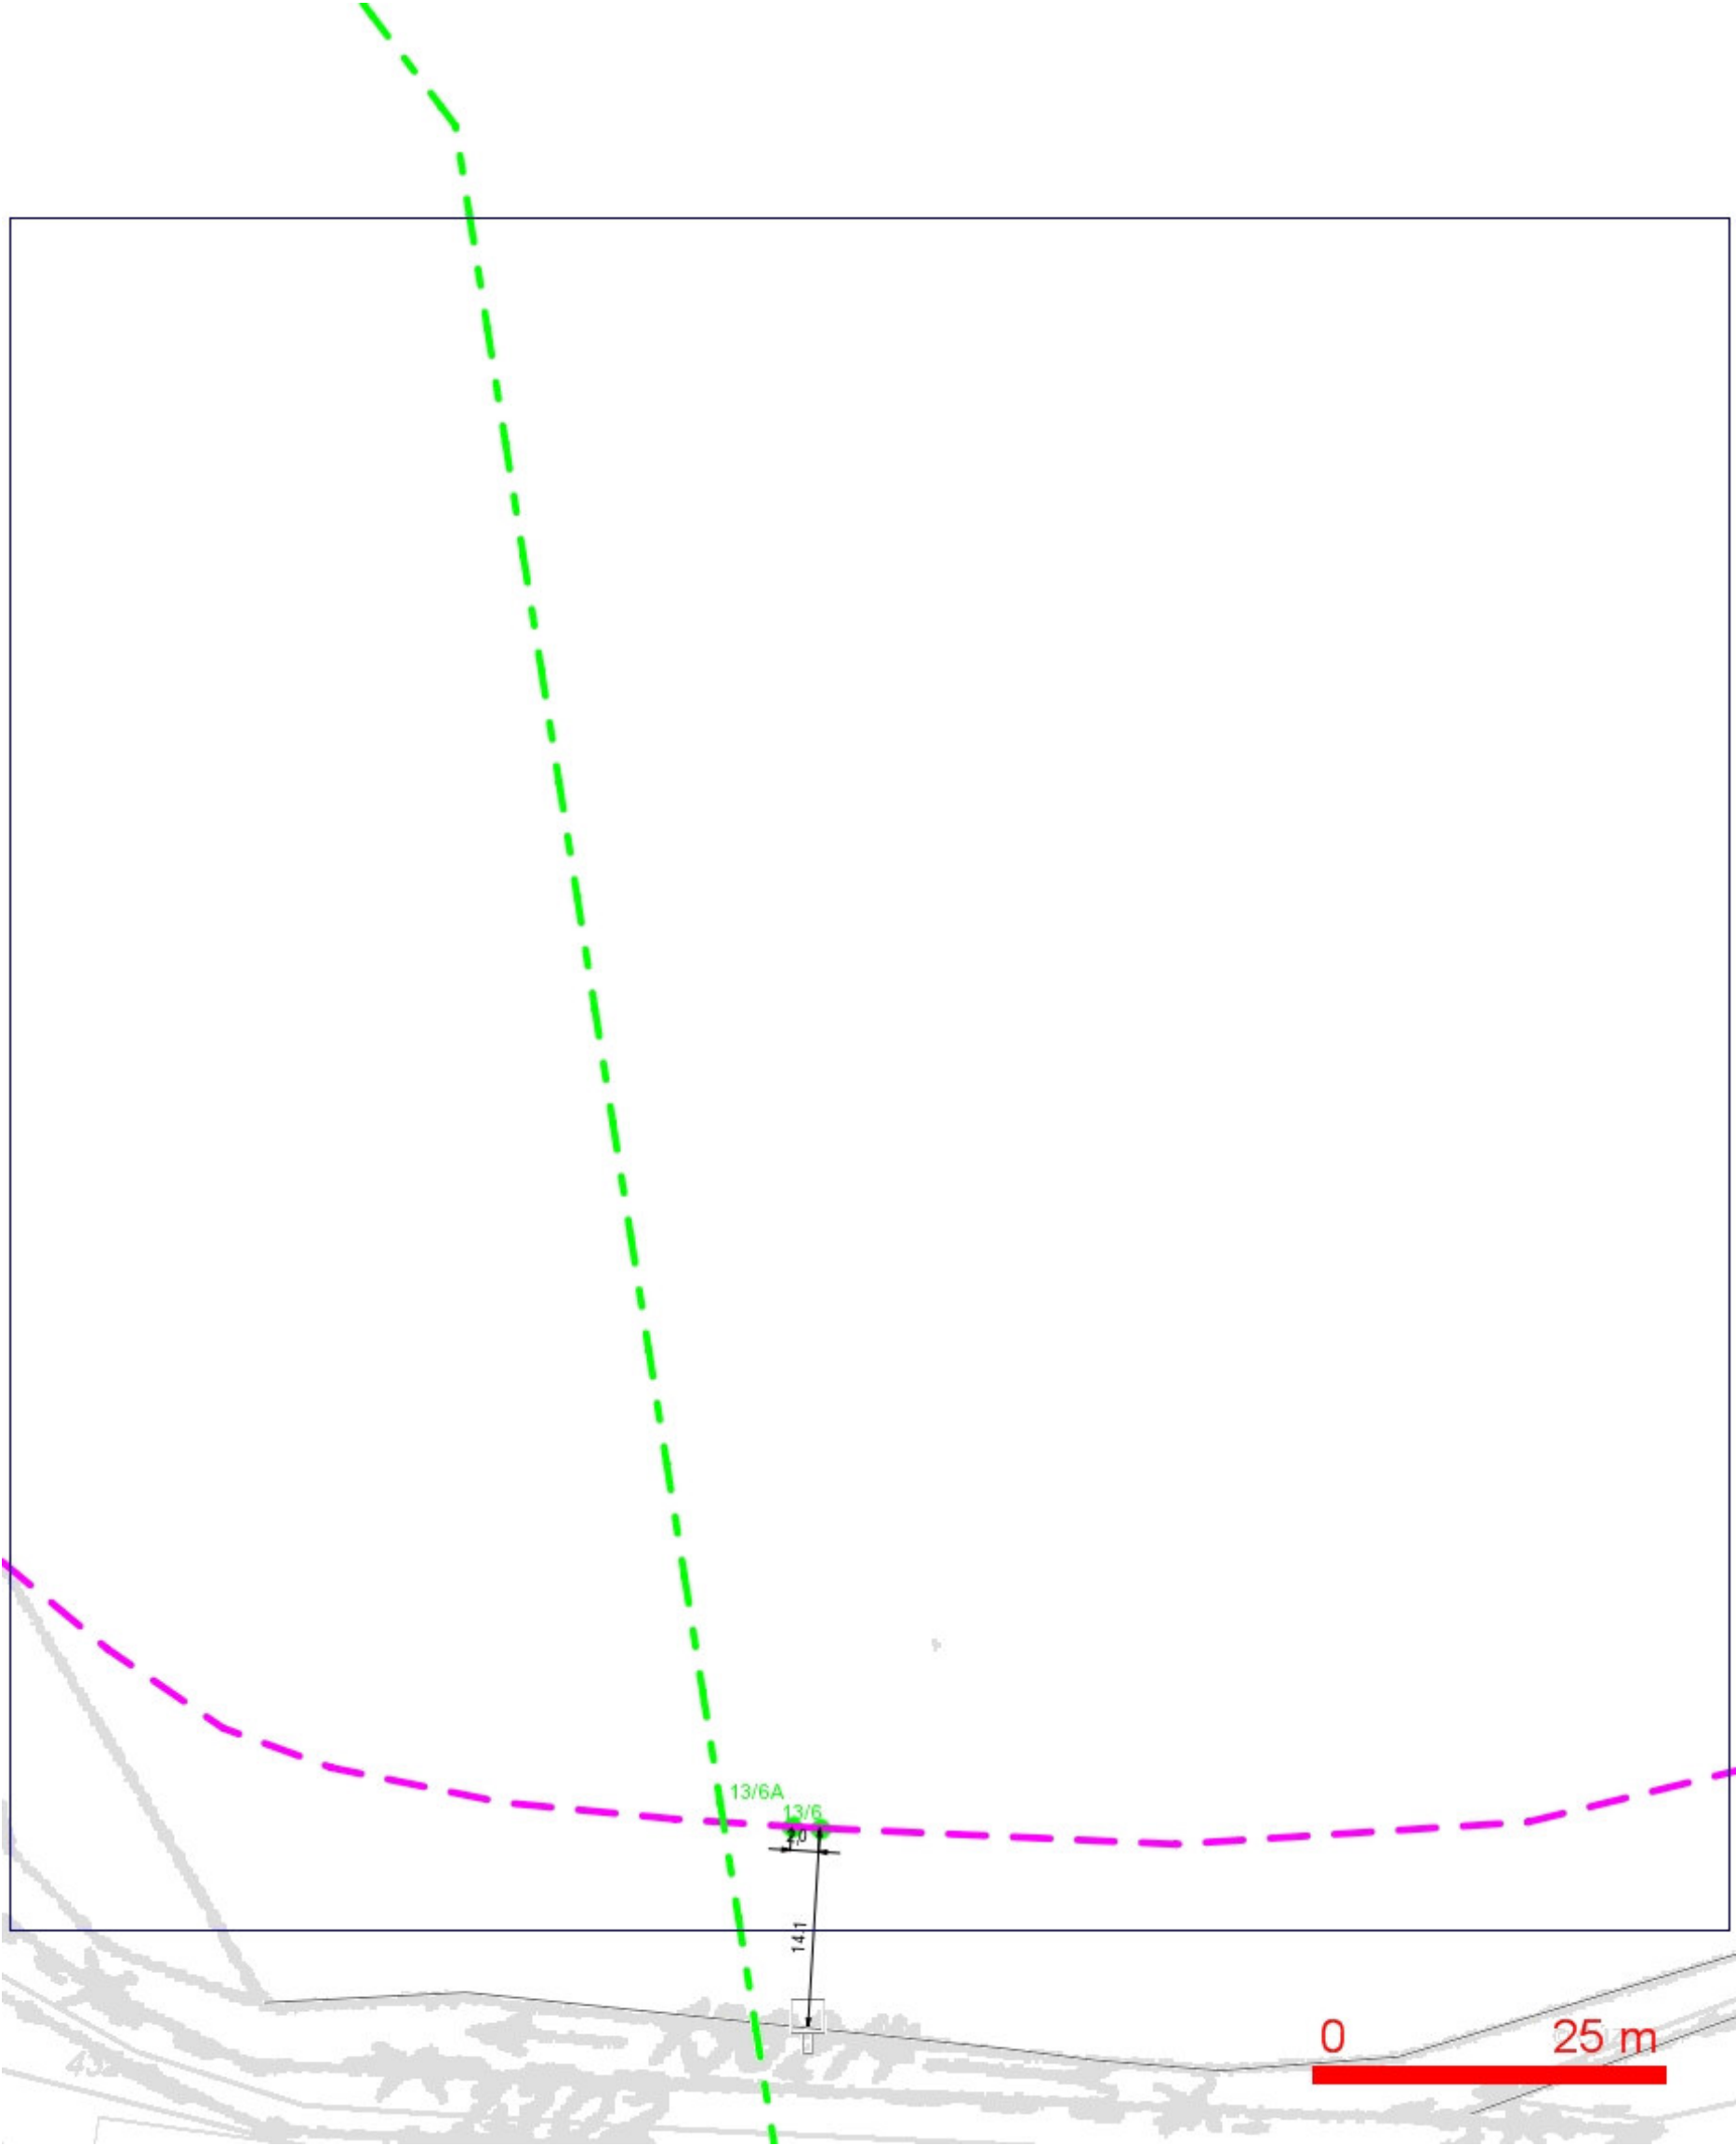





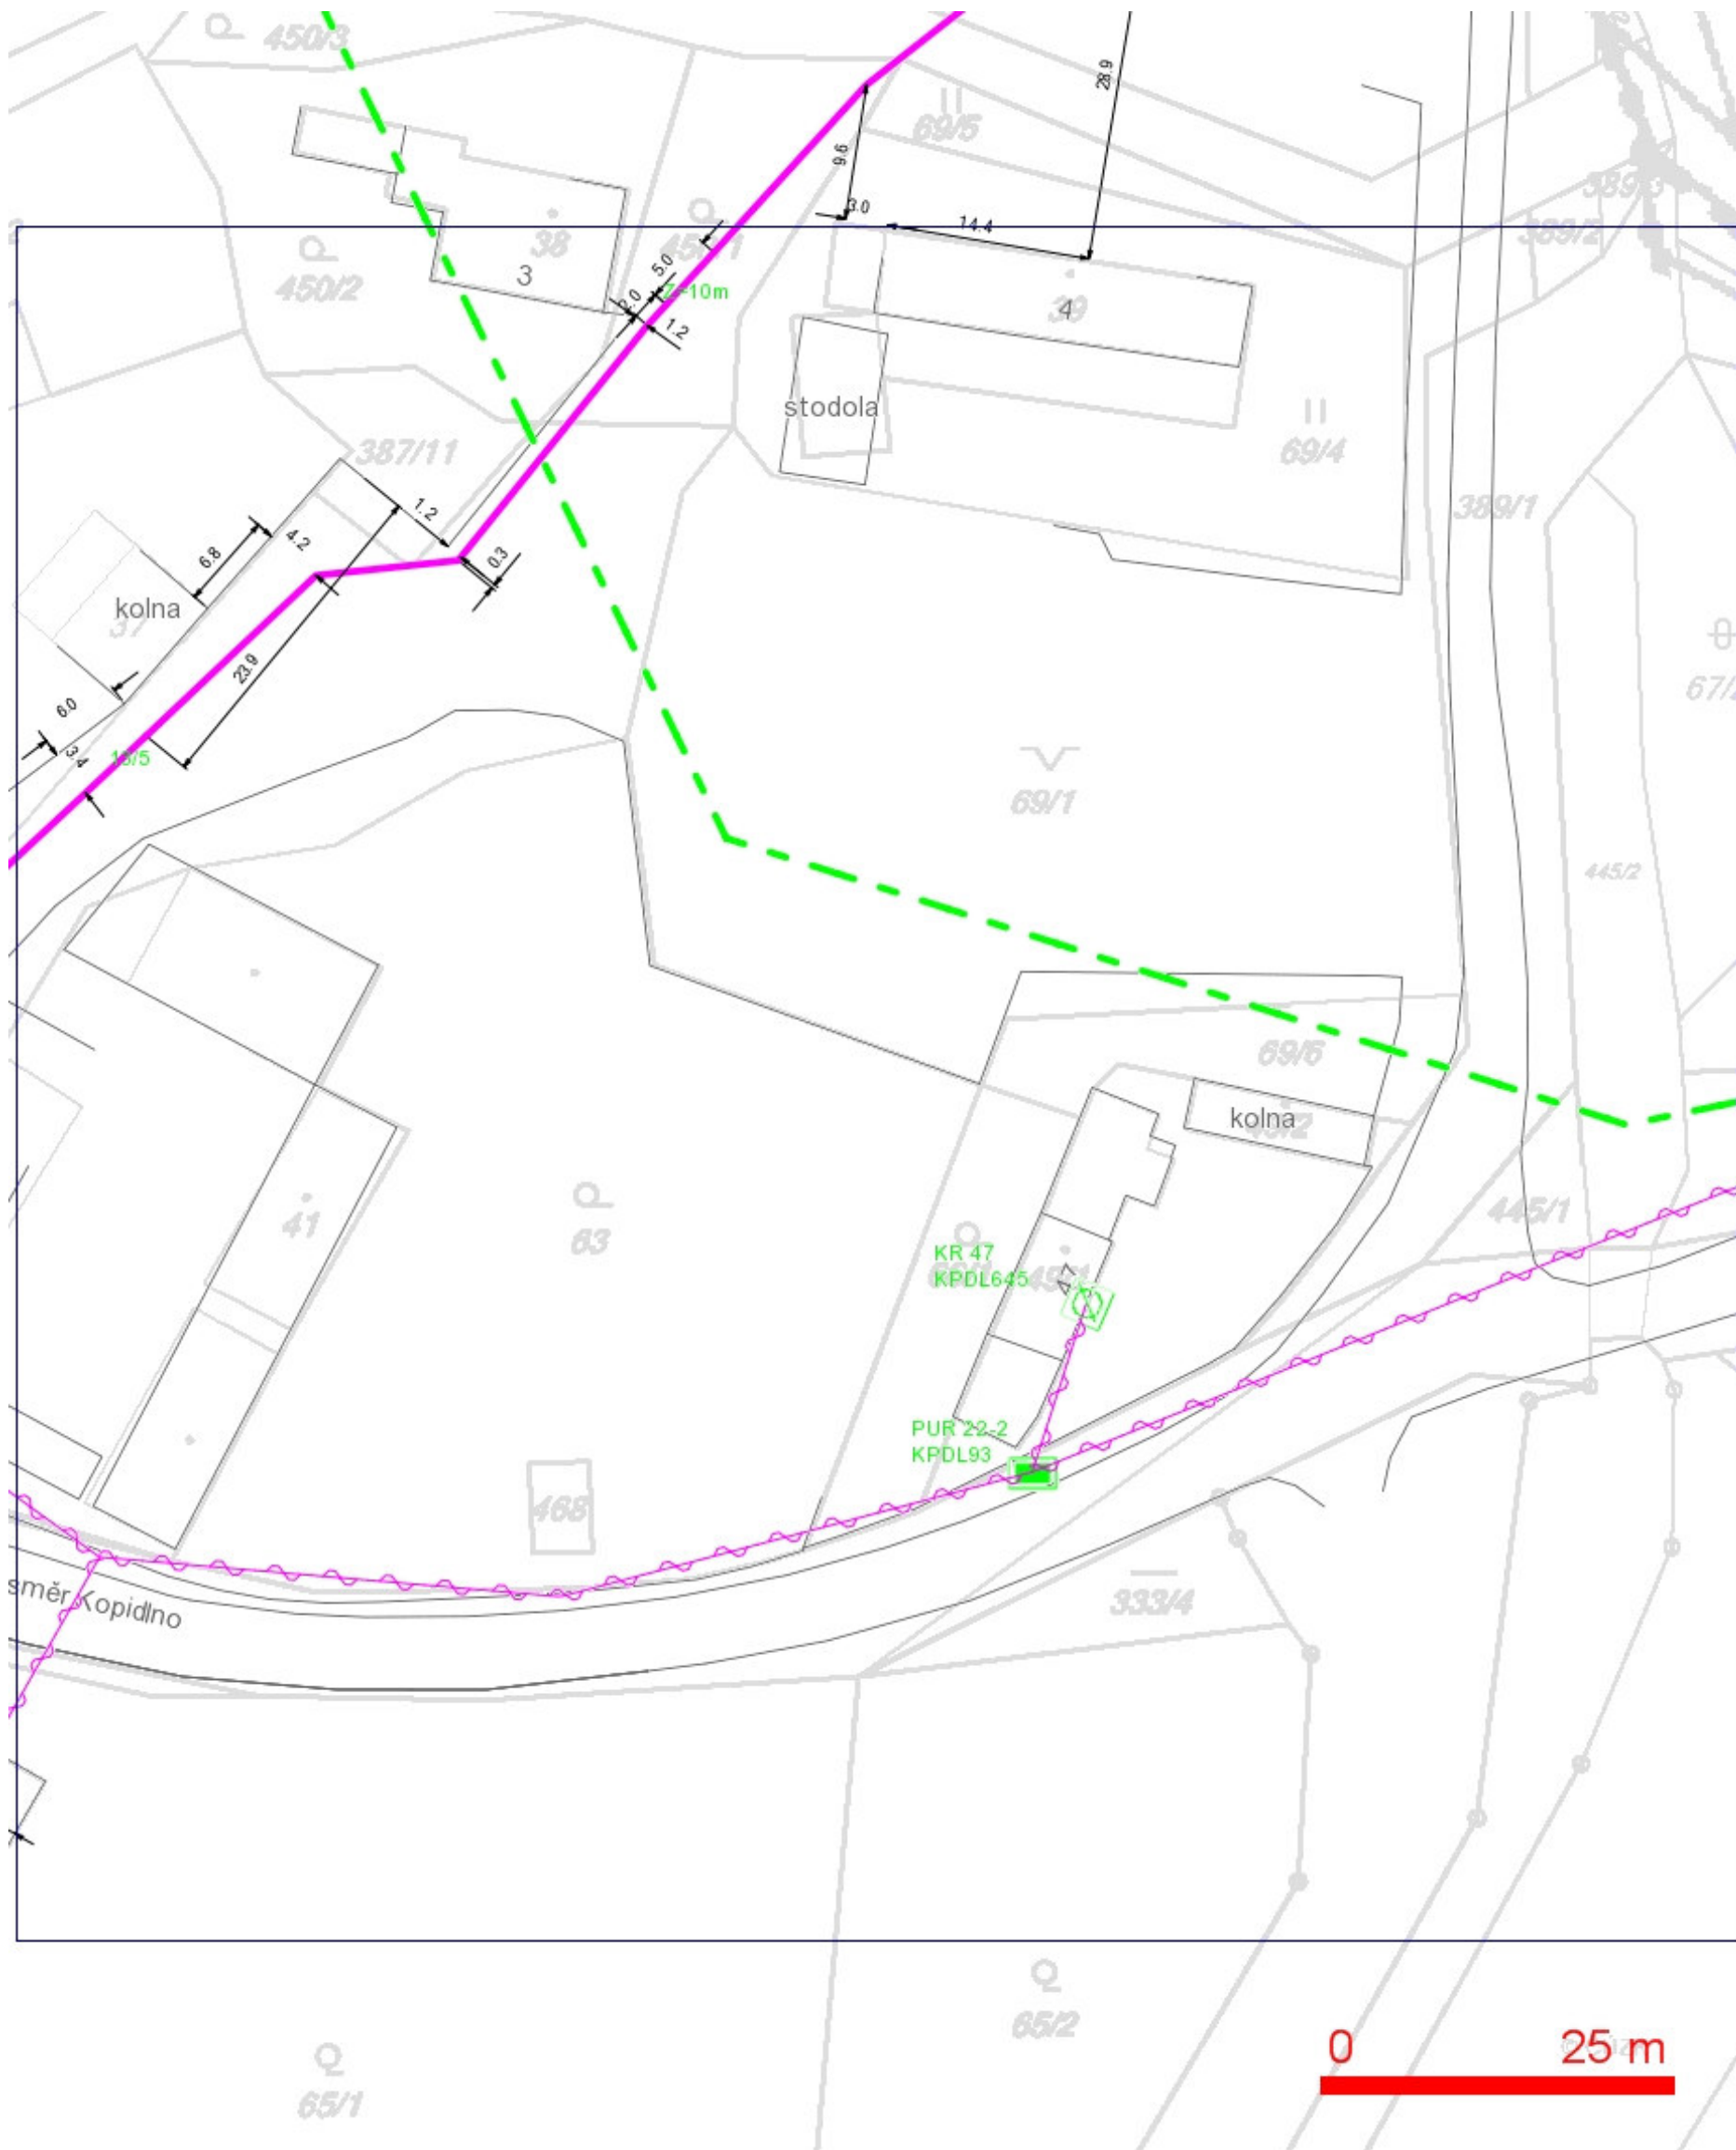

- LEGENDA:
- ..hranice zájmového území k vyjádření
 - ..nn přípojka, území s nn přípojkou O2
 - ..zaměřený průběh metalického kabelu
 - ..zaměřený průběh optického kabelu, HDPE trubky nebo souběh optického a metalického kabelu
 - ..nezaměřený průběh metalického kabelu
 - ..nadmerná síť cizí
 - ..nezaměřený průběh optického kabelu, HDPE trubky nebo souběh optického a metalického kabelu
 - RR—> ..radiové síť, ochranné pásmo radiové sítě
 - ..nadmerná síť
 - ..neprovozovaná síť
 - ..podzemní síť cizí
 - ..kolektor, kabelovod


SITUAČNÍ VÝKRES - POLYGON 1, list kladu P1-3



LEGENDA:

- ..hranice zájmového území k vyjádření
 ..nn přípojka, území s nn přípojkou O2
 ..zaměřený průběh metalického kabelu
 ..zaměřený průběh optického kabelu, HDPE trubky nebo souběh optického a metalického kabelu
 ..nezaměřený průběh metalického kabelu
 ..nadzemní sítě cizí
- ..nezaměřený průběh optického kabelu, HDPE trubky nebo souběh optického a metalického kabelu
 RR → ..radiové sítě, ochranné pásmo radiové sítě
 ..nadzemní sítě
 ..neprovozované sítě
 ..podzemní sítě cizí
- == == ..kolektor, kabelovod

SITUAČNÍ VÝKRES - POLYGON 1, list kladu P1-4

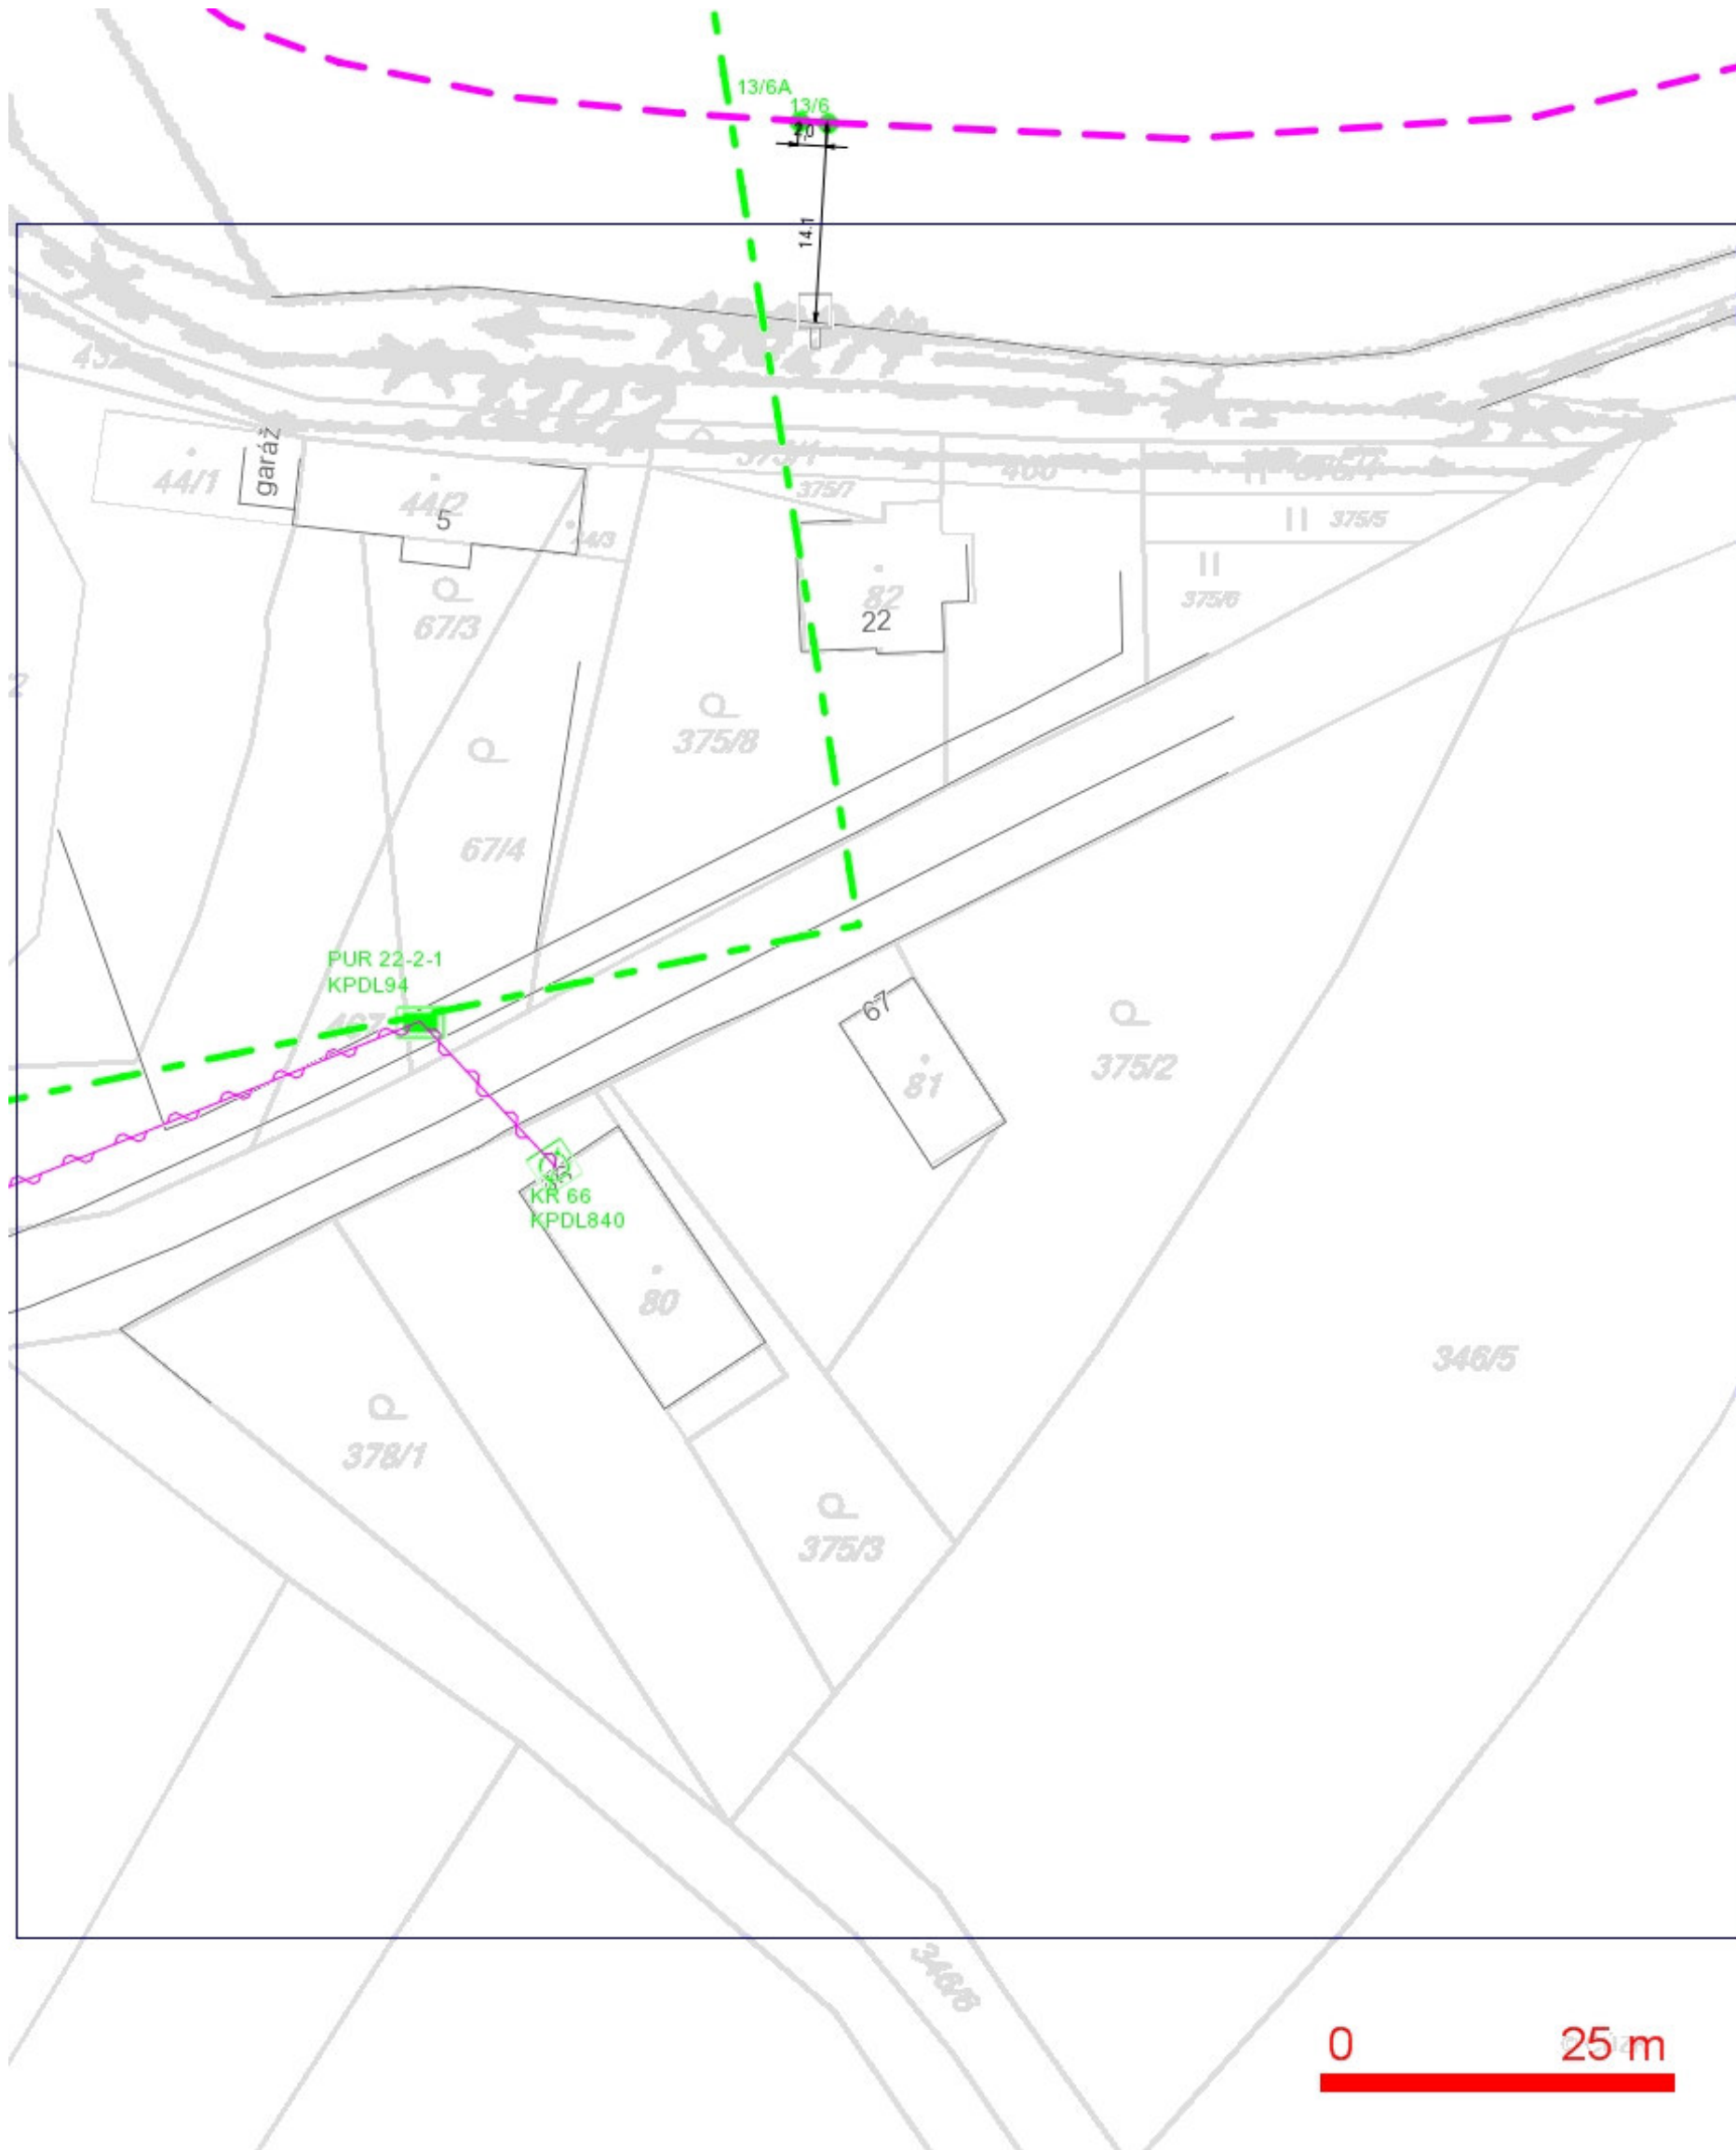

LEGENDA:

- | | | | |
|--|--|--|--|
| | ..hranice zájmového území k vyjádření | | ..nezaměřený průběh optického kabelu, HDPE trubky nebo souběh optického a metalického kabelu |
| | ..nn přípojka, území s nn přípojkou O2 | | |
| | ..zaměřený průběh metalického kabelu | | |
| | ..zaměřený průběh optického kabelu, HDPE trubky nebo souběh optického a metalického kabelu | | ..radiové síť, ochranné pásmo radiové sítě |
| | ..nezaměřený průběh metalického kabelu | | ..nadzemní síť |
| | ..nadzemní síť cizí | | ..neprovazovaná síť |
| | | | ..podzemní síť cizí |
| | | | == = ..kolektor, kabelovod |