



PODÉLNÝ ŘEZ OSOU HRÁZE – 1. část

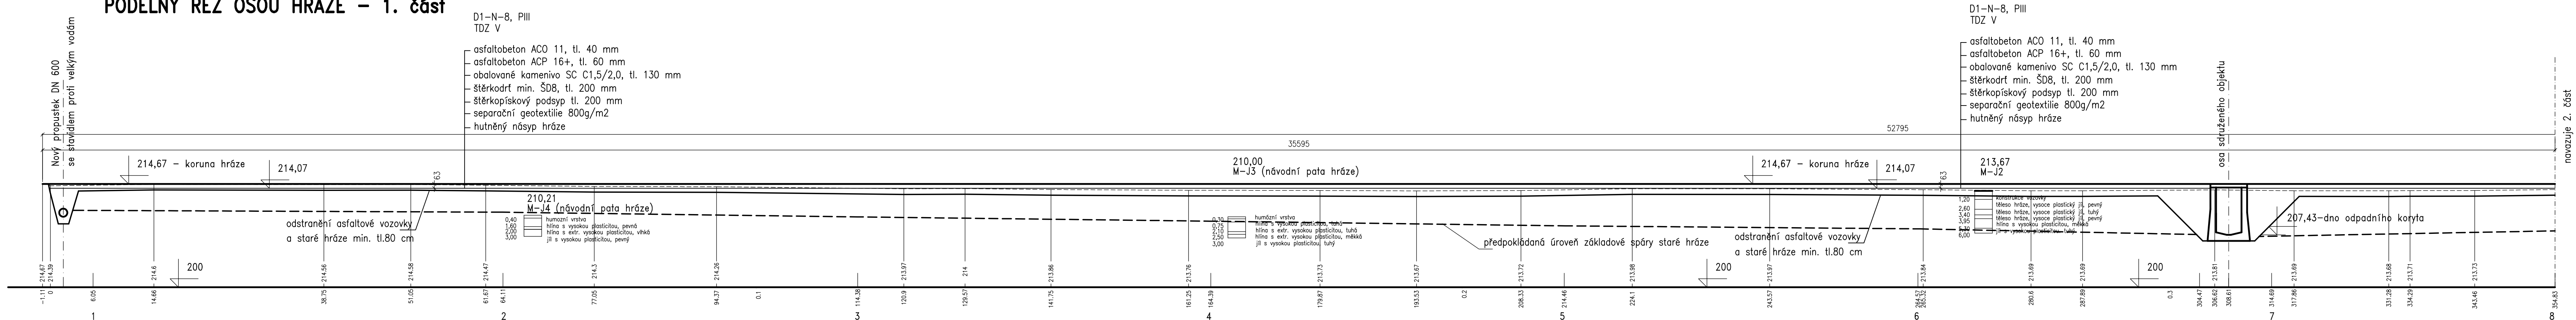

PODÉLNÝ ŘEZ OSOU HRÁZE – 2. část

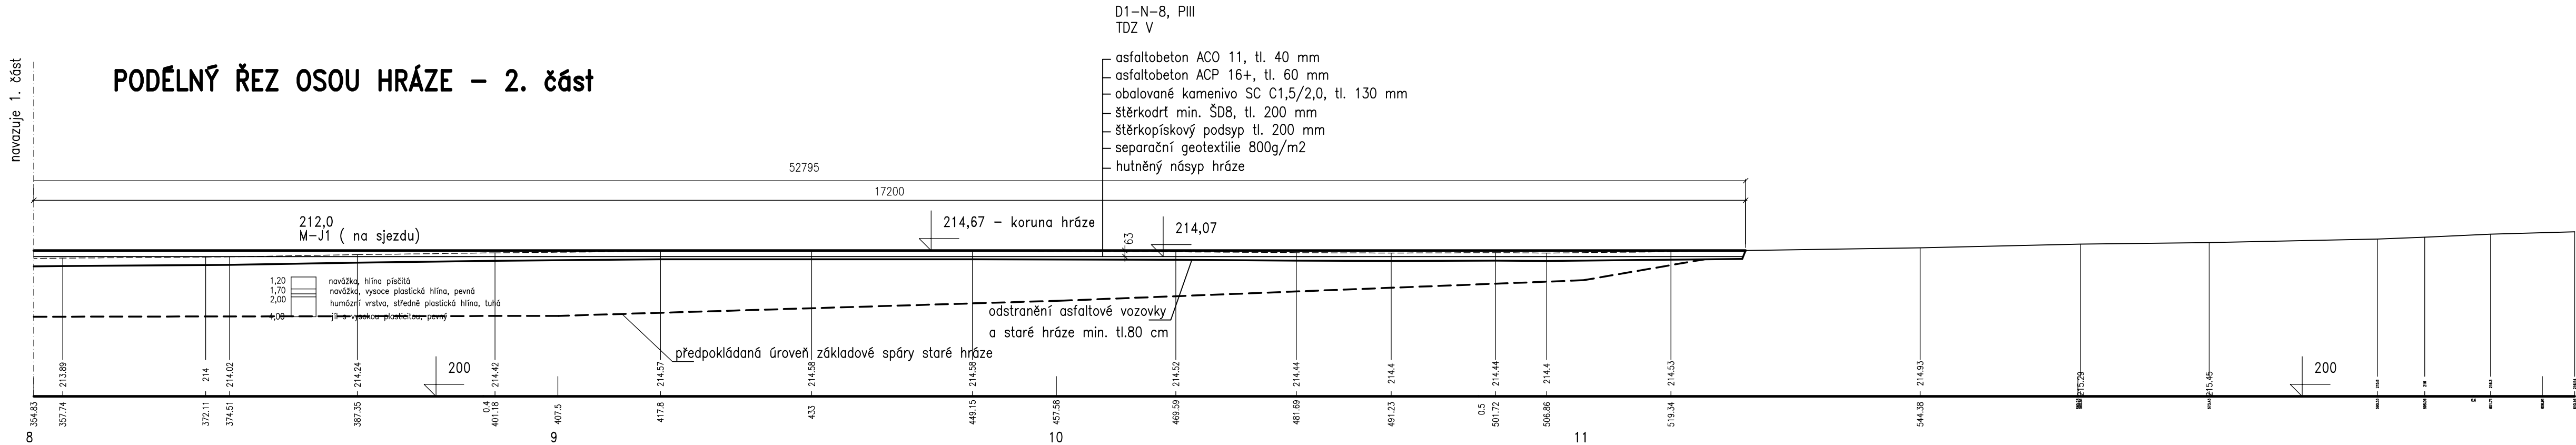

Výškový systém Balt p.v.		Souřadný systém S-JTSK	
6			
5			
4			
3			
2			
1			
REVIZE	POPIS	DATUM	SCHVÁLIL

Sweco Hydroprojekt a.s. Ústředí Praha Táborská 31, 140 16 Praha 4; praha@sweco.cz; www.sweco.cz				<div>SWECO</div> <div>Sustainable engineering and design</div>	
VYPRACOVAL	Ing. Tremčínský	HIP	Ing. Holý	T. KONTROLA	Ing. Kaňkovský
PROJEKTANT	Ing. Tremčínský	ŘEDITEL DIVIZE	Ing. Moravec, Ph.D.	DATUM	06.2014
OBJEDNATEL	Povodí Labe, státní podnik			OKRES	Jičín
AKCE:  MRLINA, VESTEC-ROŽDALOVICE  Zvýšení protipovodňové ochrany obcí výstavbou poldrů  Poldr Mlýnec - aktualizace DUR				ČÍSLO ZAKÁZKY	10 8150 0300
				STUPEŇ	DUR
				FORMÁT	5A4
				MĚŘÍTKO	1:400
				ARCHIVNÍ ČÍSLO	006256/14/1
PŘÍLOHA:  Podélný řez osou hráze				ČÍSLO PŘÍLOHY	<div>D.3</div> <div>1</div>

Tato dokumentace včetně všech příloh (s výjimkou dat poskytnutých objednatelem) je duševním vlastnictvím akciové společnosti Sweco Hydroprojekt a.s. Objednatel této dokumentace je oprávněn ji využít k účelům vyplývajícím z uzavřené smlouvy bez jakéhokoli omezení. Jiné osoby (jak fyzické, tak právnické) nejsou bez předchozího výslovného souhlasu objednatele oprávněny tuto dokumentaci ani její části jakkoli využívat, kopírovat (ani jiným způsobem rozmnožovat) nebo zřizovat další osoby.

Poznámka: Podpisy zpracovatelů jsou připojeny pouze k výřisku číslo 01 nebo originálu přílohy (matrici).